


Sanace železničního spodku Lovosice - Bohušovice
SO 11-12-02 zast. Lukavec, nástupiště
Půdorys nástupiště - 2. část
M 1:100

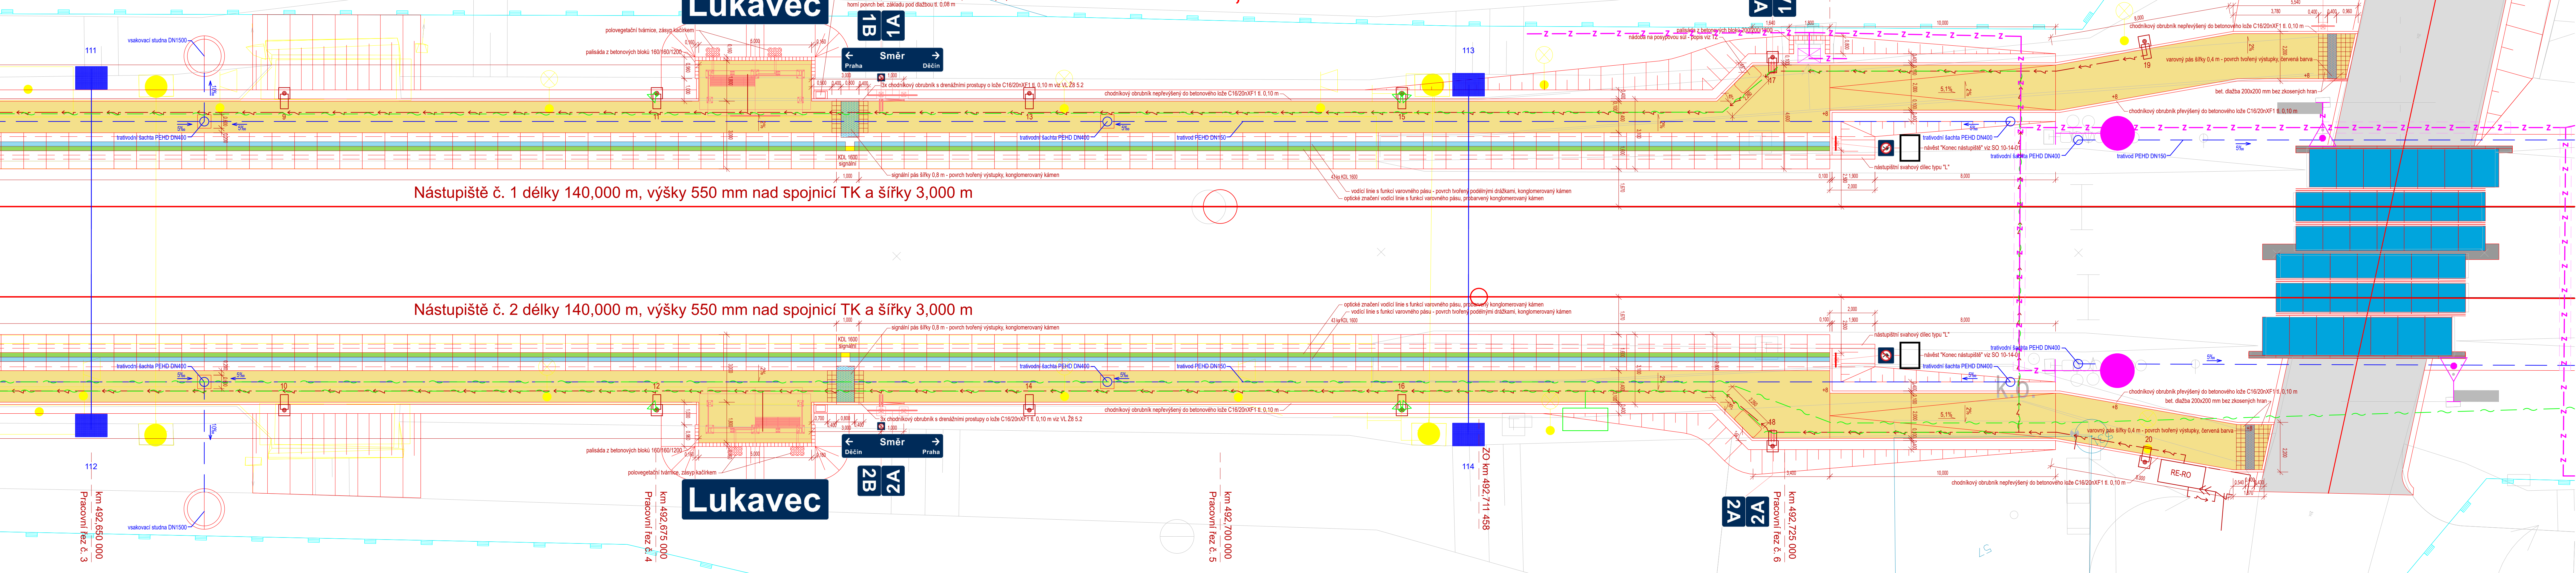

- LEGENDA STÁVAJÍCÍCH SÍTÍ:
- CETIN --- CETIN --- CETIN --- CETIN optický kabel
 - CETIN --- CETIN --- CETIN --- CETIN metalický kabel
 - GSN --- GSN --- GSN --- GSN GasNet STL
 - SDC --- SDC --- SDC --- SDC SDC SSZT zabezpečovací podzemní
 - SDC --- SDC --- SDC --- SDC SDC SSZT sdelovací nadzemní
 - SDC --- SDC --- SDC --- SDC SDC SSZT sdelovací podzemní místní
 - SDC --- SDC --- SDC --- SDC SDC SSZT sdelovací podzemní dálkové
 - SDC --- SDC --- SDC --- SDC SDC SSZT sdelovací objekty
 - SDC --- SDC --- SDC --- SDC SDC SSZT silové nadzemní
 - SDC --- SDC --- SDC --- SDC SDC SSZT silové podzemní
 - SDC --- SDC --- SDC --- SDC SDC ČD Telematika
 - SDC --- SDC --- SDC --- SDC SDC ČD SEE
 - SDC --- SDC --- SDC --- SDC SDC SSZT Zab kab
 - CEZ --- CEZ --- CEZ --- CEZ CEZ Spojnice NN
 - CEZ --- CEZ --- CEZ --- CEZ CEZ Spojnice VN
 - CEZ --- CEZ --- CEZ --- CEZ CEZ Spojnice VVN
 - ČD --- ČD --- ČD --- ČD ČD-Telematika koridorova trasa optika a metalika
- LEGENDA SÍTÍ:
- SDC --- SDC --- SDC --- SDC SDC SSZT KABELOVÉ TRASY PODZEMNÍ
 - SDC --- SDC --- SDC --- SDC ZABEZPEČOVACÍ KABELOVÉ TRASY PODZEMNÍ
 - SDC --- SDC --- SDC --- SDC SÍLOVÉ KABELOVÉ TRASY NN PODZEMNÍ
- LEGENDA ČAR:
- OSA KOLEJE - STÁVAJÍCÍ
 - OSA KOLEJE - NOVÝ ŽEL. SVRŠEK
 - ÚPRAVA NÁSTUPIŠTĚ NOVÝM MATERIÁLEM
 - NAVAŽUJÍCÍ SO
 - NOVÝ TRATIVOD
 - TRAKČNÍ VEDENÍ
 - ORIENTAČNÍ SYSTÉM
 - DEMOLICE
 - HRANICE DRAŽNÍHO POZEMKU
 - HRANICE KATASTRU NEMOVITOSTÍ
- LEGENDA PLOCH:
- BETONOVÁ DLAŽBA Z DLAŽDIC 200 x 200 mm BEZ ZKOSENÝCH HRAN
 - BETONOVÁ DLAŽBA Z DLAŽDIC S RELIÉFNÍM POVRCHEM (POVRCH TVOŘEN VÝSTUPKY VE TVARU KULOVÝCH ÚSEČÍ)
 - ASFALTOVÝ POVRCH - SO 11-13-01
- Výškový systém: B.p.v., Polohopisný systém: S-JTSK

Ministerstvo dopravy
Státní fond dopravní infrastruktury

Jiná ověření:

Orientační schéma:

Revize:

Datum:

Popis:

Kontroloval:

Stavebník/Investor:

Adresa:

Zástupce investora:

Adresa:

Zhotovitel díla:

Adresa:

Kontakt:

Zhotovitel objektu:

Adresa:

Kontakt:

Hlavní projektant (HIP):

Ing. Petr Jemelka

Ing. Dominik Mojžíšek

Specialista:

Název stavby/akce:

Sanace železničního spodku Lovosice - Bohušovice

Název části:

Nástupiště

Název objektu/díle části:

zast. Lukavec, nástupiště

Název přílohy:

Půdorys nástupiště

Název díle části přílohy:

2. část

Odpovědný projektant:

Ing. Dominik Mojžíšek

Kraj:

Ústecký

Měřítko:

1:100

Formát:

7 x A4

TUDU:

0801 26

Stupeň dokumentace:

DUSP+PDPS

Smluvní datum zpracování:

30.9.2023