
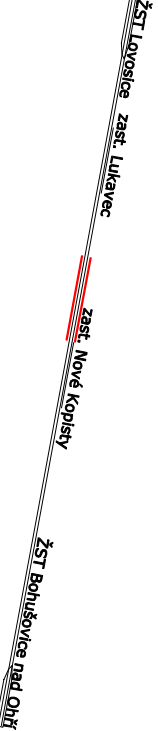
 EVROPSKÁ UNIE Evropské strukturální a investiční fondy Operační program Doprava		 Ministerstvo dopravy Státní fond dopravní infrastruktury	
Jiné ověření:		Paré:	
Orientační schéma:		Razítko oprávněné osoby:	
			
Revize:	Datum:	Popis:	Kontroloval:
000	30.09.2023	Definitivní odevzdání dokumentace	Ing. Svatopluk Holotík
Stavebník/Investor:		SPRÁVA ŽELEZNIC	
Adresa:		Dlážděná 1003/7, 110 00 Praha 1	
Zástupce investora:		Stavební správa západ	
Adresa:		Ke Štvanici 656/3, 186 00 Praha 8	
Zhotovitel díla:		EXPROJEKT s.r.o.	
Adresa:		Herspická 758/13, 619 00 Brno	
Kontakt:		T: +420 533 312 000 E: info@exprojekt.cz	
Zhotovitel objektu:		EXprojekt s.r.o.	
Adresa:		Herspická 758/13, 619 00 Brno	
Kontakt:		T: +420 533 312 000 E: info@exprojekt.cz	
Hlavní projektant (HIP):		Ing. Petr Jemelka	
Specialista:		Ing. Dominik Mojžíšek	
Název stavby/akce:		Sanace železničního spodku Lovosice - Bohušovice	
Zakázka:		S631500901	
Název části:		- Náhrada přejezdu P2418 objízdnou komunikací	
Označení části:		2020-077	
Název objektu/dílní části:		Pozemní komunikace	
Označení objektu/komplexu:		D.1	
Název přílohy:		Objízdňné komunikace	
Číslo přílohy (typ/pořadí):		SO 101	
Název dílní části přílohy:		Situace	
rozhledové poměry napojení		Číslo přílohy (typ/pořadí):	
Odpovědný projektant:		2. 007	
Ing. Svatopluk Holotík		Měřítko: 1:500	
Kraj:		Formáty: 2 x A4	
Ústecký		TUDU: 0801 26	
Katastrální území:		Smluvní datum zpracování:	
viz textové část		30.09.2023	
Adresné označení přílohy: S631500901_PDPS_D1XXX_SO101XXX_XC_2_007_000			