


PŮDORYS 1. NP – BOURACÍ PRÁCE

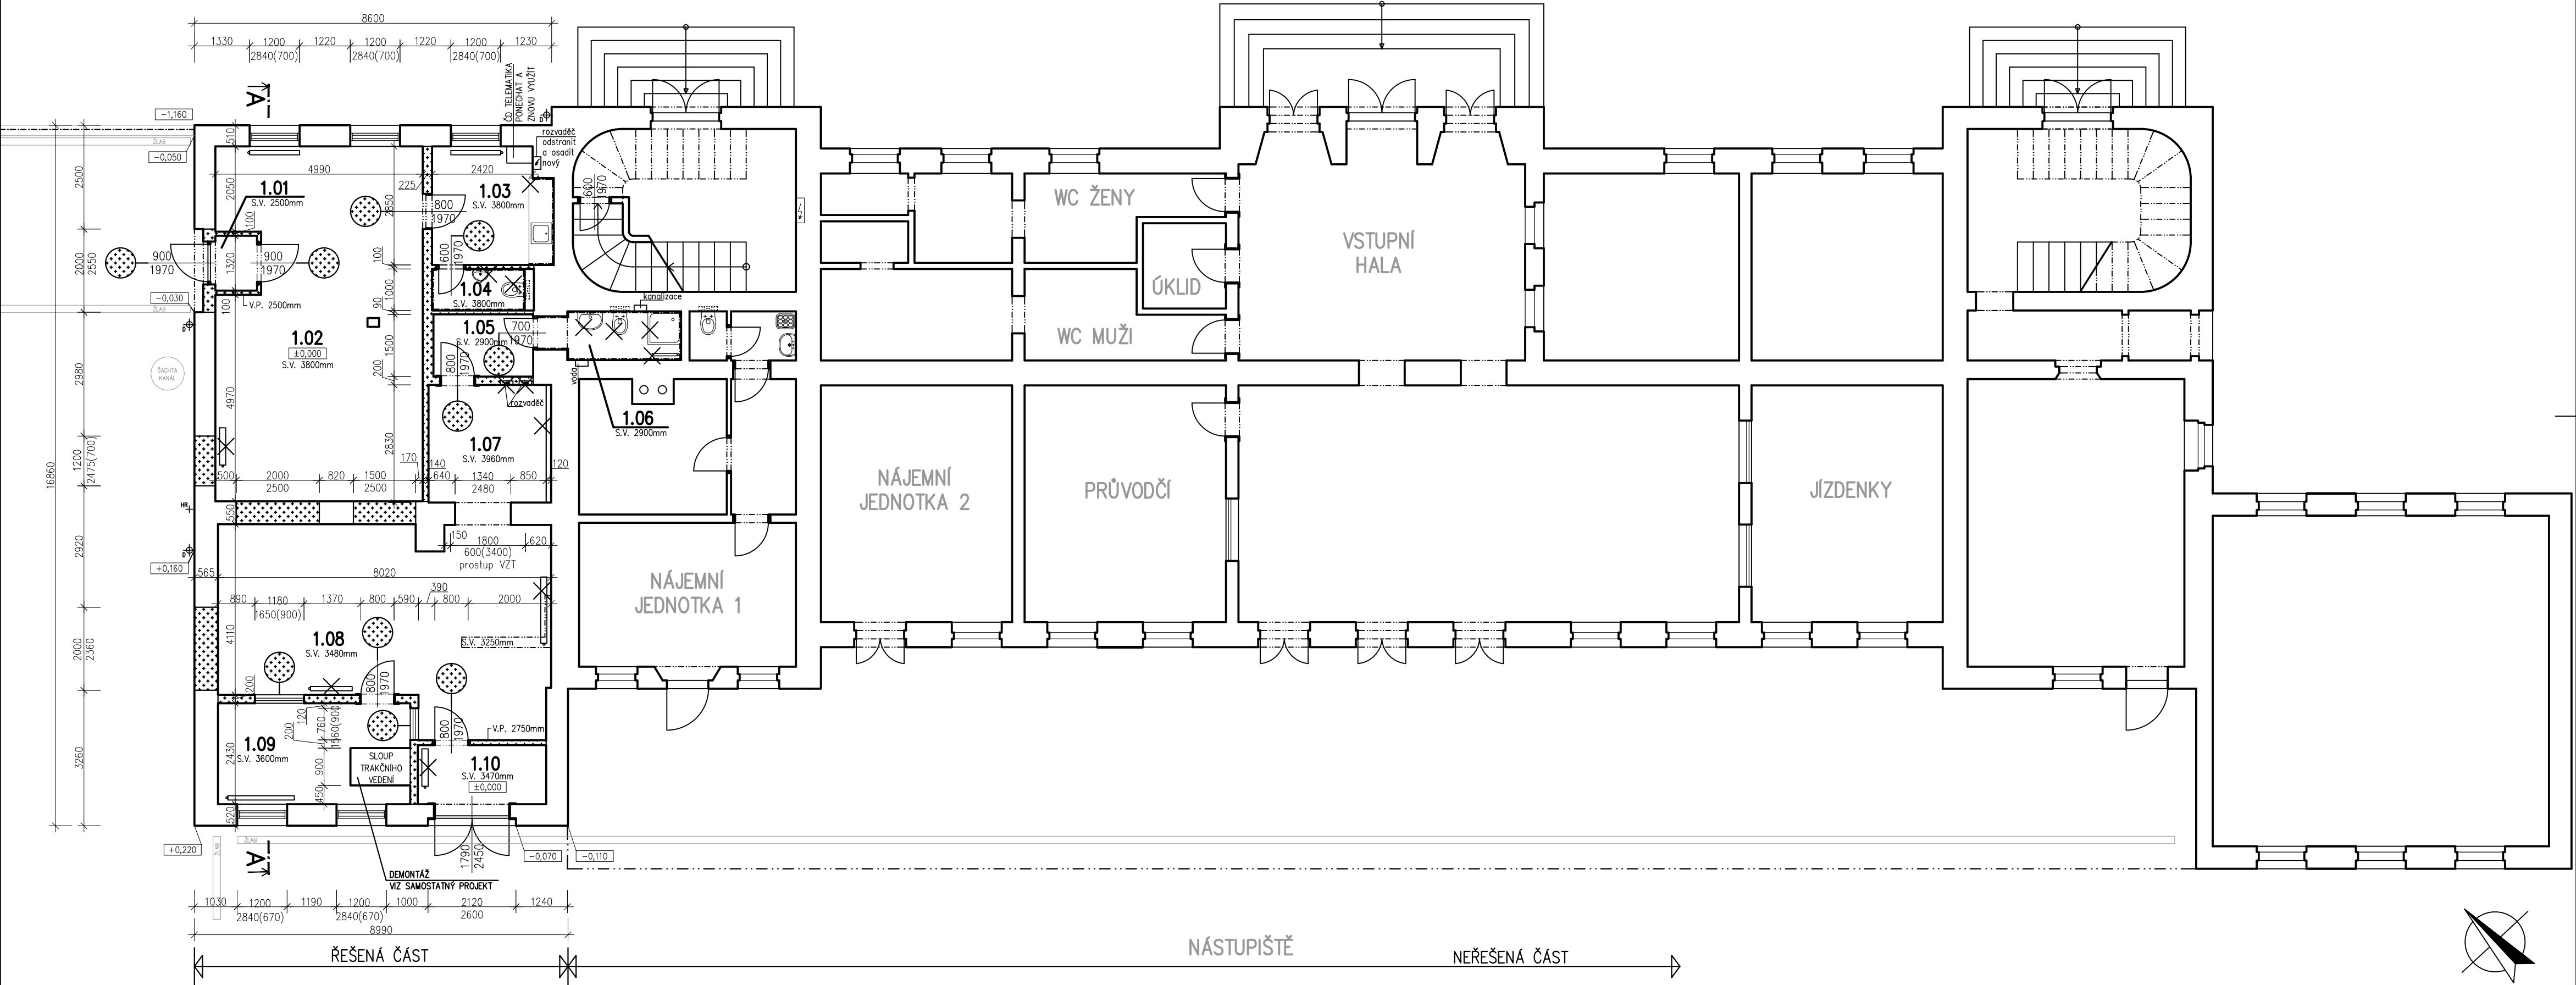

TABULKA MÍSTNOSTÍ

OZN.	POPIS MÍSTNOSTI	m2	PODLAHY	OMÍTKY	POZNÁMKA
1.01	ZÁDVEŘÍ	1.32	KOBEREC	ŠTUKOVÁ	–
1.02	ZASEDACÍ MÍSTNOST	40.94	KOBEREC	ŠTUKOVÁ	M.K. PODHLED, SV.3800mm
1.03	KUCHYŇKA	7.96	KER. DLAŽBA	ŠTUKOVÁ	OBKLAD ZA LINKOU SDK. PODHLED, SV.3800mm
1.04	WC	2.23	KER. DLAŽBA	ŠTUKOVÁ	OBKLAD v=2,00m M.K. PODHLED, SV.3800mm
1.05	CHODBA	3.60	PVC	ŠTUKOVÁ	SDK PODHLED, SV.2900mm
1.06	SPRCHA + WC	3.78	KER. DLAŽBA	ŠTUKOVÁ	BĚLINOVÝ OBKLAD v=2,00m SDK PODHLED, SV.2900mm
1.07	CHODBA	8.01	PVC	ŠTUKOVÁ	SDK PODHLED, SV.3960mm
1.08	KANCELÁŘ	35.78	PVC	ŠTUKOVÁ	SDK PODHLED, SV.3480mm
1.09	KANCELÁŘ	9.95	PVC	ŠTUKOVÁ	SDK PODHLED, SV.3600mm
1.10	ZÁDVEŘÍ	4.88	KOBEREC	ŠTUKOVÁ	SDK PODHLED, SV.3470mm

POZNÁMKA

- BOURACÍ PRÁCE VE VNITŘNÍCH PROSTORECH DOTČENÝCH STAVBOU:
- NA PONECHÁVANÝCH STĚNÁCH BUDE ODSEKÁN KERAMICKÝ OBKLAD A OŠKRÁBÁNA MALBA
 - NÁŠLAPNÉ VRSTVY PODLAHY BUDOU ODSTRANĚNY
 - DEMONTÁŽ STÁVAJÍCÍCH PODHLEDŮ
 - DEMONTOVANÁ TĚLESA ŮT BUDOU ZACHOVÁNA A OSAZENA DO NOVÉ POLOHY

- BOURACÍ PRÁCE VNĚ, NA FASÁDÁCH OBJEKTU
- NA SEVEROZÁPADNÍ FASÁDĚ BUDOU VYBOURÁNY NOVÉ PROSTUPY PRO OKNA/DVEŘE
 - PROSTUPY PRO NOVÁ OKNA BUDOU BOURÁNY V MÍSTĚ PŮVODNÍCH OTVORŮ
 - ROZŠÍŘENÍ DVEŘÍ V SEVERNÍM ROHU NAVRACÍ PŮVODNÍ VELIKOST OTVORU
 - JIŽNÍ DVEŘE JSOU NOVÝM OTVOREM KOMPOZIČNĚ DOPLŇUJÍCÍ SEVERO–ZÁPADNÍ FASÁDU

LEGENDA

- STÁVAJÍCÍ KONSTRUKCE V ŘEZU – PONECHÁVANÉ
- BOURANÉ KONSTRUKCE
- BOURANÉ VÝPLNĚ OTVORŮ (OKNA, DVEŘE)
- DEMONTOVANÉ PRVKY (ZAŘÍZOVACÍ PŘEDMĚTY ZTI, ŮT, ATD...)

KOLEJIŠTĚ

±0,000 = 204,261 m.n.m. Bpv.

SOUŘADNICOVÝ SYSTÉM S-JTSK

Správa železniční dopravní cesty, státní organizace
Dlážděná 1003/7, 110 00 Praha 1

Stavební správa západ
Sokolovská 278/1955, 190 00 Praha 9

Objednatel:



Generální projektant:

Studio Tyrpekl s.r.o.
Slovinská 765/15
Praha 101 00

Hlavní inženýr projektu:

Ing.arch. Jan Tyrpekl

Garant profese:

Zpracovatel částí:



ATELIER RENO spol. s r.o.
120 00 PRAHA 2 VÁCLAVSKÁ 10

www.atelierreno.cz
TEL.: 224916527 IČ: 45796572

Vedoucí střediska:

Ing. Jaroslav Malina

Odpovědný projektant SO, IO, PS:

Ing. Jaroslav Malina

Vypracoval:

S. Bláhová
D. Langrová

Kontroloval:

Ing.arch. Jaroslav Malina

Název akce:

NÁDRAŽÍ VRŠOVICE - KOMERČNÍ JEDNOTKA
OPTIMALIZACE TRATOVÉHO ÚSEKU PRAHA HOSTIVÁŘ - PRAHA HL.N.
II. ČÁST - PRAHA HOSTIVÁŘ - PRAHA HL.N.

Číslo objednávky:

22_618000523

Projektový stupeň:

DPS

Část:

D.1.1 - ARCHITEKTONICKO - STAVEBNÍ ŘEŠENÍ

Datum:

06/2023

Číslo části:

D.1.1

Název přílohy:

PŮDORYS 1NP - BOURACÍ PRÁCE

Měřítko:

1:100

Počet formátů:

6 x A4

Číslo přílohy:

D.1.1.01