


LEGENDA BAREVNÉHO ROZLIŠENÍ OBJEKTŮ:

- STÁVAJÍCÍ KOLEJE A JINÉ STÁVAJÍCÍ OBJEKTY
- KATASTRÁLNÍ MAPA
- NOVÉ KOLEJE, NÁSTUPIŠTĚ, KOMUNIKACE A POZEMNÍ STAVBY
- KABELOVODY
- PROTIHLUKOVÉ STĚNY, IPO
- ODVODNĚNÍ KOLEJIŠTĚ
- PROVIZORNÍ OBJEKTY A TRASY
- SANACE MOSTNÍHO OBJEKTU
- TRAKČNÍ VEDENÍ, MOSTNÍ OBJEKTY, ODVODNĚNÍ KOMUNIKACÍ
- VODOVODY
- TEPLOVODY
- KANALIZACE
- PLYNOVODY
- ZABEZPEČOVACÍ ZAŘÍZENÍ
- SILNOPROUD
- SDĚLOVACÍ ZAŘÍZENÍ - NOVÉ
- SDĚLOVACÍ ZAŘÍZENÍ - STÁVAJÍCÍ CHRÁNIČKA
- HLAVNÍ KABELOVÁ TRASA
- ZAŘÍZENÍ STAVENÍŠTĚ
- BUDOVA S ČÍSLEM POPISNÝM - ÚPRAVY
- BUDOVA S ČÍSLEM POPISNÝM - DEMOLICE
- HRUBÉ TERÉNNÍ ÚPRAVY
- ENERGETICKÉ ROZVODY
- DEMOLICE A DEMONTÁŽE
- HRANICE KATASTRŮ
- DOPRAVNÍ TRASY
- HRANICE OBVODU DRÁHY - POZEMEK SŽ
- HRANICE OBVODU DRÁHY - POZEMEK ČD

LEGENDA STÁVAJÍCÍCH INŽENÝRSKÝCH SÍTÍ

- VODOVOD PITNÁ VODA
- VODOVOD UŽITKOVÁ VODA
- KANALIZACE
- KANALIZACE JEDNOTNÁ
- KANALIZACE DEŠŤOVÁ
- KANALIZACE SPLAŠKOVÁ
- KANALIZACE VÝTLAK
- NN KABELY
- NN NADZEMNÍ VEDENÍ
- VN KABELY
- VN NADZEMNÍ VEDENÍ
- VVN KABELY
- VVN NADZEMNÍ VEDENÍ
- NTL PLYNOVOD
- STL PLYNOVOD
- VTL PLYNOVOD
- SDĚLOVACÍ KABELY
- SDĚLOVACÍ NADZEMNÍ VEDENÍ
- RADIOVÉ SÍTĚ
- ZABEZPEČOVACÍ KABELY
- HORKOVOD
- PAROVOD
- TEPLOVOD

KLAD LISTŮ KOORDINAČNÍ SITUACE:

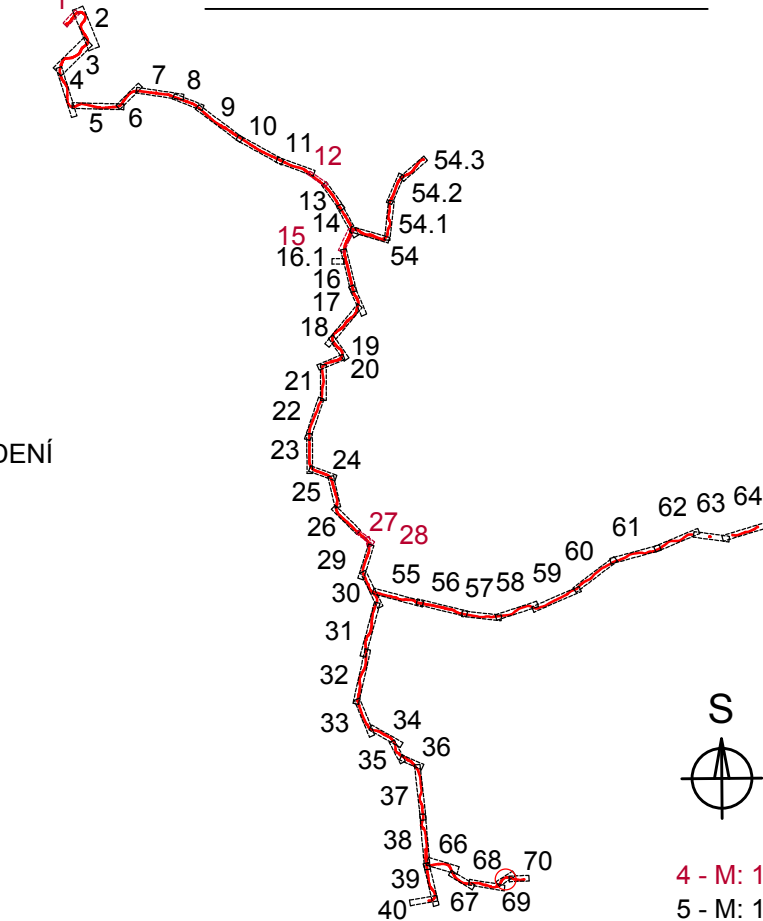

Jiná ověření: Paré:

Orientační schéma: Razikto oprávněné osoby:

Podpis: Datum:

Revize: Datum: Popis: Kontroloval:

000 03.11.2023 Definitivní odevzdání dokumentace Ing. Zdeněk Španěl

Stavebník/Investor: **Správa železnic, státní organizace**

Adresa: Dílždná 1003/7, 110 00 Praha 1

Zástupce investora: Stavební správa západ

Adresa: Sokolovská 1955/278, 190 00 Praha 9

Zhotovitel díla: **Společnost SUBO-SigPro pro ZP+DÚR**

Adresa: Kounicova 688/26, 611 36 Brno

Kontakt: T: +420 972 625 804 E: sudop@sudop-brno.cz

Zhotovitel objektu: **SUDOP Brno, spol. s r.o.**

Adresa: Kounicova 688/26, 611 36 Brno

Kontakt: T: +420 972 625 804 E: sudop@sudop-brno.cz

Hlavní projektant (HIP): Ing. Naništa Josef

Specialista:

Název stavby/akce: **GSM-R+ETCS Hranice na Moravě - Horní Lideč - Střelná, I. etapa**

Označení investora: 5631500709

Označení zhotovitele: 20140-01-0123

Název části: -

Označení části: -

Název objektu/dílní části: -

Označení objektu/komplexu: -

Název přílohy: Situace v JŽM

Název dílní části přílohy: část 69

Číslo přílohy: **380**

Odpovědný projektant: Zpracovatel přílohy: Radim Tuček

Měřítko: 1:1000

Formáty: 6x A4

Stupeň dokumentace: **ZDS2**

Kraj: Olomoucký, Zlínský

Katastrální území: viz textová část

Smluvní datum zpracování: **11/2023**

Označení investora: 5 6 3 1 5 0 0 7 0 9 - 2 0 5 2 - X X X X X - X X X X X X X X - X X -

Stupeň dokumentace: část: 4 - M: 1:500

Objekt: 5 - M: 1:1000

Podpis: Příloha: Revize: 0 0 0

(Prostor pro další informace)