


- LEGENDA BAREVNÉHO ROZLIŠENÍ OBJEKTŮ:**
- STÁVAJÍCÍ KOLEJE A JINÉ STÁVAJÍCÍ OBJEKTY
 - KATASTRÁLNÍ MAPA
 - NOVÉ KOLEJE, NÁSTUPÍŠTĚ, KOMUNIKACE A POZEMNÍ STAVBY
 - KABELOVODY
 - PROTIHLUKOVÉ STĚNY, IPO
 - ODVODNĚNÍ KOLEJIŠTĚ
 - PROVIZORNÍ OBJEKTY A TRASY
 - SANACE MOSTNÍHO OBJEKTU
 - TRAKČNÍ VEDENÍ, MOSTNÍ OBJEKTY, ODVODNĚNÍ KOMUNIKACÍ
 - VODOVODY
 - TEPLOVODY
 - KANALIZACE
 - PLYNOVODY
 - ZABEZPEČOVACÍ ZAŘÍZENÍ
 - SILNOPROUD
 - SDĚLOVACÍ ZAŘÍZENÍ - NOVÉ
 - SDĚLOVACÍ ZAŘÍZENÍ - STÁVAJÍCÍ CHRÁNIČKA
 - HLAVNÍ KABELOVÁ TRASA
 - ZAŘÍZENÍ STAVENIŠTĚ
 - BUDOVA S ČÍSLEM POPISNÝM - ÚPRAVY
 - BUDOVA S ČÍSLEM POPISNÝM - DEMOLICE
 - HRUBÉ TERÉNNÍ ÚPRAVY
 - ENERGETICKÉ ROZVODY
 - DEMOLICE A DEMONTÁŽE
 - HRANICE KATASTRŮ
 - DOPRAVNÍ TRASY
 - HRANICE OBVODU DRAHY - POZEMEK SŽ
 - HRANICE OBVODU DRAHY - POZEMEK ČD

- LEGENDA STÁVAJÍCÍCH INŽENÝRSKÝCH SÍTÍ**
- VODOVOD PITNÁ VODA
 - VODOVOD UŽITKOVÁ VODA
 - KANALIZACE
 - KANALIZACE JEDNOTNÁ
 - KANALIZACE DEŠŤOVÁ
 - KANALIZACE SPLAŠKOVÁ
 - KANALIZACE VÝTLAK
 - NN KABELY
 - NN NADZEMNÍ VEDENÍ
 - VN KABELY
 - VN NADZEMNÍ VEDENÍ
 - VVN KABELY
 - VVN NADZEMNÍ VEDENÍ
 - NTL PLYNOVOD
 - STL PLYNOVOD
 - VTL PLYNOVOD
 - SDĚLOVACÍ KABELY
 - SDĚLOVACÍ NADZEMNÍ VEDENÍ
 - RADIOVÉ SÍTĚ
 - ZABEZPEČOVACÍ KABELY
 - HORKOVOD
 - PAROVOD
 - TEPLOVOD

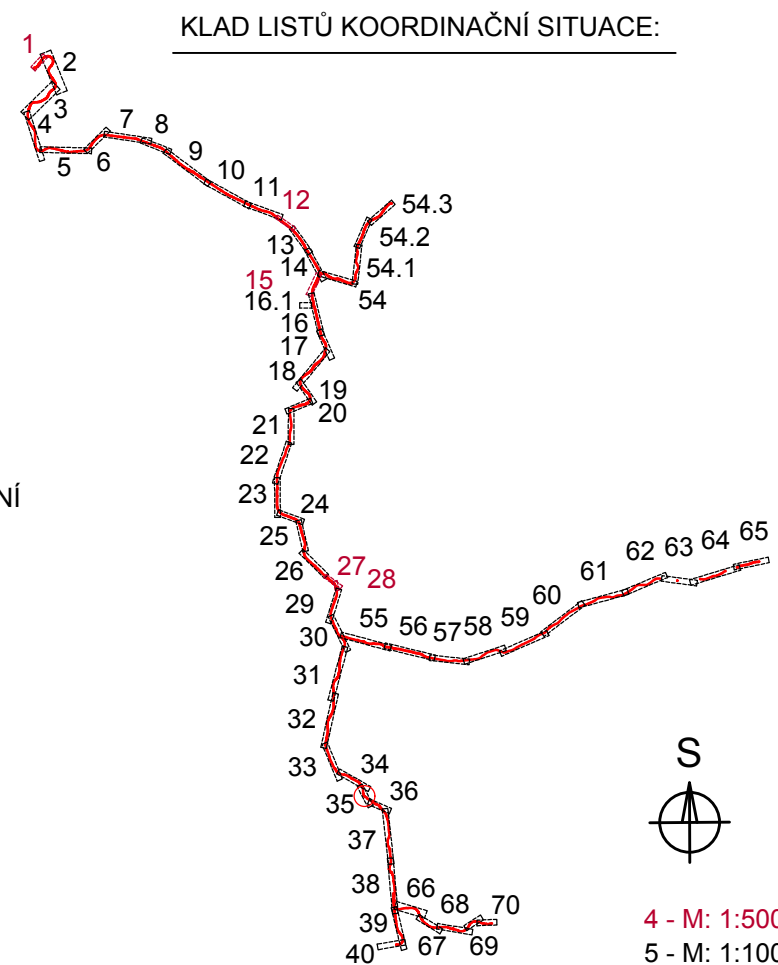

Jiná ověření:	Paré:		
Orientační schéma:	Razítko oprávněné osoby:		
Revize:	Datum:	Popis:	Kontroloval:
000	03.11.2023	Definitivní odevzdání dokumentace	Ing. Zdeněk Španěl
Stavebník/Investor: Správa železnic, státní organizace			
Adresa: Diázdná 1003/7, 110 00 Praha 1			
Zástupce investora: Stavební správa západ			
Adresa: Sokolovská 1955/278, 190 00 Praha 9			
Zhotovitel díla:		Společnost SUBO-SigPro pro ZP+DÚR	
Adresa:		Kounicova 688/26, 611 36 Brno	
Kontakt:		T: +420 972 625 804	
		E: sudop@sudop-brno.cz	
Zhotovitel objektu:		SUDOP Brno, spol. s r.o.	
Adresa:		Kounicova 688/26, 611 36 Brno	
Kontakt:		T: +420 972 625 804	
		E: sudop@sudop-brno.cz	
Hlavní projektant (HIP):		Ing. Naništa Josef	
		Specialista:	
Název stavby/akce:	GSM-R+ETCS Hranice na Moravě - Horní Lideč - Střelná, I. etapa		
Název přílohy:	Situace v JŽM část 35		
Název dílčí části přílohy:	Zpracovatel přílohy: Radim Tuček		
Ing. Josef Naništa	Měřítko: 1:1000		
Kraj: Olomoucký, Zlínský	Formáty: 7x A4		
	TUDU: viz textová část		
	Smluvní datum zpracování: 11/2023		
Označení investora: 5631500709			
Označení zhotovitele: 20140-01-0123			
Označení části: 356			
Označení objektu/komplexu:			
Číslo přílohy: 356			
Stupeň dokumentace: ZDS2			
Smluvní datum zpracování: 11/2023			
Označení investora: 5631500709			
Stupeň dokumentace: Část			
Objekt: 5631500709			
Podoblet: 5631500709			
Příloha: 5631500709			
Revize: 000			