


- LEGENDA BAREVNÉHO ROZLIŠENÍ OBJEKTŮ:**
- STÁVAJÍCÍ KOLEJE A JINÉ STÁVAJÍCÍ OBJEKTY
  - KATASTRÁLNÍ MAPA
  - NOVÉ KOLEJE, NÁSTUPÍŠTĚ, KOMUNIKACE A POZEMNÍ STAVBY
  - KABELOVODY
  - PROTILUKOVÉ STĚNY, IPO
  - ODVODNĚNÍ KOLEJIŠTĚ
  - PROVIZORNÍ OBJEKTY A TRASY
  - SANACE MOSTNÍHO OBJEKTU
  - TRAKČNÍ VEDENÍ, MOSTNÍ OBJEKTY, ODVODNĚNÍ KOMUNIKACÍ
  - VODOVODY
  - TEPLOVODY
  - KANALIZACE
  - PLYNOVODY
  - ZABEZPEČOVACÍ ZAŘÍZENÍ
  - SILNOPROUD
  - SĐELOVACÍ ZAŘÍZENÍ - NOVÉ
  - SĐELOVACÍ ZAŘÍZENÍ - STÁVAJÍCÍ CHRÁNIČKA
  - HLAVNÍ KABELOVÁ TRASA
  - ZAŘÍZENÍ STAVENÍŠTĚ
  - BUDOVA S ČÍSLEM POPISNÝM - ÚPRAVY
  - BUDOVA S ČÍSLEM POPISNÝM - DEMOLICE
  - HRUBÉ TERÉNNÍ ÚPRAVY
  - ENERGETICKÉ ROZVODY
  - DEMOLICE A DEMONTÁŽE
  - HRANICE KATASTRŮ
  - DOPRAVNÍ TRASY
  - HRANICE OBVODU DRÁHY - POZEMEK SŽ
  - HRANICE OBVODU DRÁHY - POZEMEK ČD
- LEGENDA STÁVAJÍCÍCH INŽENÝRSKÝCH SÍTÍ**
- VODOVOD PITNÁ VODA
  - VODOVOD UŽITKOVÁ VODA
  - KANALIZACE
  - KANALIZACE JEDNOTNÁ
  - KANALIZACE DEŠTOVÁ
  - KANALIZACE SPLAŠKOVÁ
  - KANALIZACE VÝTLAK
  - NN KABELY
  - NN NADZEMNÍ VEDENÍ
  - VN KABELY
  - VN NADZEMNÍ VEDENÍ
  - VVN KABELY
  - VVN NADZEMNÍ VEDENÍ
  - NTL PLYNOVOD
  - STL PLYNOVOD
  - VTL PLYNOVOD
  - SĐELOVACÍ KABELY
  - SĐELOVACÍ NADZEMNÍ VEDENÍ
  - RADIOVÉ SÍTĚ
  - ZABEZPEČOVACÍ KABELY
  - HORKOVOD
  - PAROVOD
  - TEPLOVOD

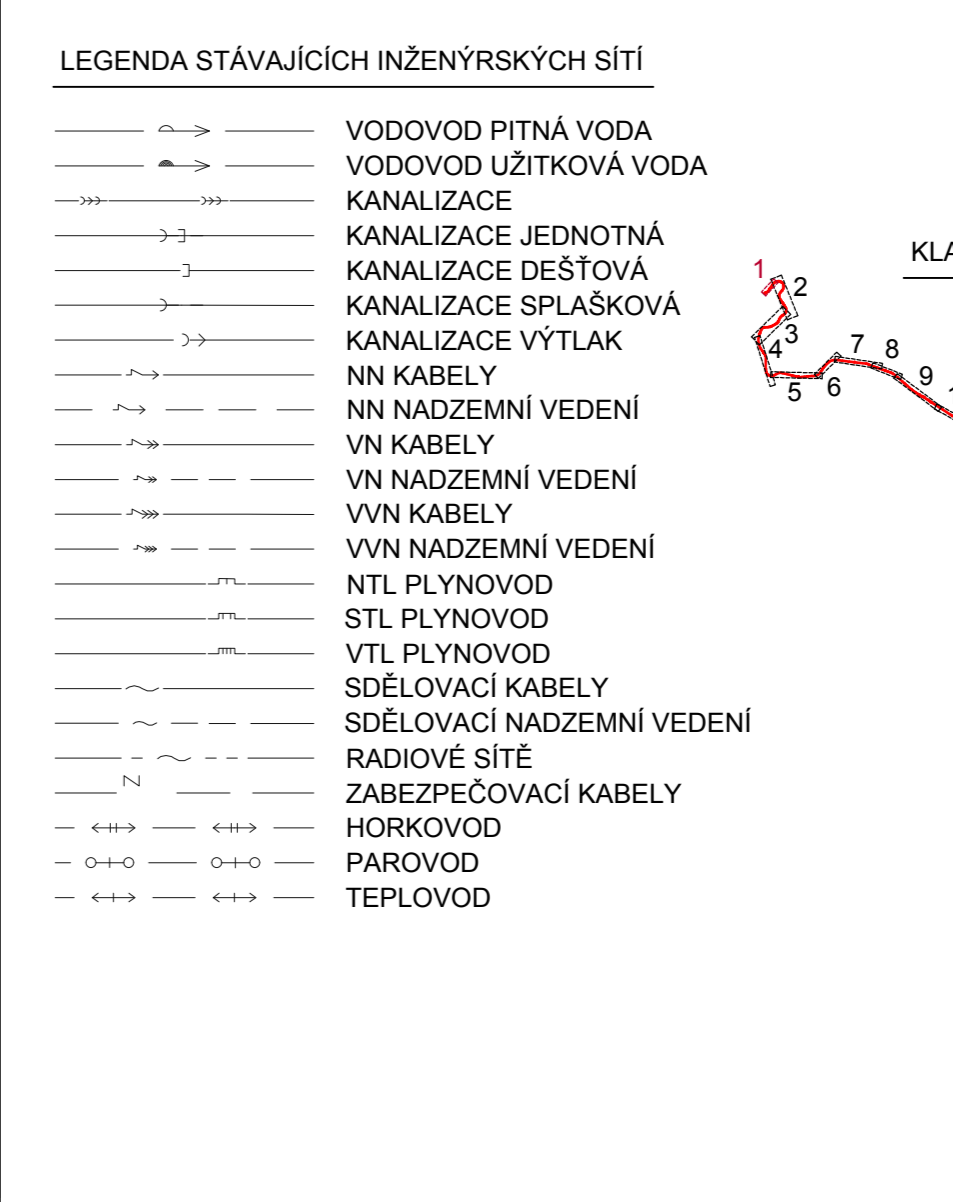

Jiná ověření:	Paré:		
Orientační schéma:	Razítko oprávněné osoby:		
Revize:	Datum:	Popis:	Kontroloval:
000	03.11.2023	Definitivní odevzdání dokumentace	Ing. Zdeněk Španěl
Stavebník/Investor: <b>Správa železnic, státní organizace</b>			
Adresa: <b>Dlažďená 1003/7, 110 00 Praha 1</b>			
Zástupce investora: <b>Stavební správa západ</b>			
Adresa: <b>Sokolovská 1955/278, 190 00 Praha 9</b>			
Zhotovitel díla:	<b>Společnost SUBO-SigPro pro ZP+DÚR</b>		
Adresa:	Kounicova 688/26, 611 36 Brno		
Kontakt:	T: +420 972 625 804 E: sudop@sudop-brno.cz		
Zhotovitel objektu:	<b>SUDOP Brno, spol. s r.o.</b>		
Adresa:	Kounicova 688/26, 611 36 Brno		
Kontakt:	T: +420 972 625 804 E: sudop@sudop-brno.cz		
Hlavní projektant (HIP):	Ing. Naništa Josef		
Specialista:			
Název stavby/akce:	<b>GSM-R+ETCS Hranice na Moravě - Horní Lideč - Střelná, I. etapa</b>		Označení investora: S631500709
Název části:	-		Označení zhotovitele: 20140-01-0123
Název objektu/díli části:	-		Označení části: -
Název přílohy:	Situace v JŽM		Číslo přílohy: 340
Název díli části přílohy:	část 19		Stupeň dokumentace: ZDS2
Odpovědný projektant:	Zpracovatel přílohy:	Měřítko: 1:1000	Formáty: 8x A4
Ing. Petr Tomášek	Radim Tužek	TUDU:	Smluvní datum zpracování: 11/2023
Kraj: Olomoucký, Zlínský	Katastrální území:	viz textová část	
Ověření investora: S 6 3 1 5 0 0 7 0 9 - 2 0 5 2 - X X X X - X X X X X X X X - X X			
(Prostor pro další informace)			