


SITUACE ZAST. BABYLON  
M 1 : 500

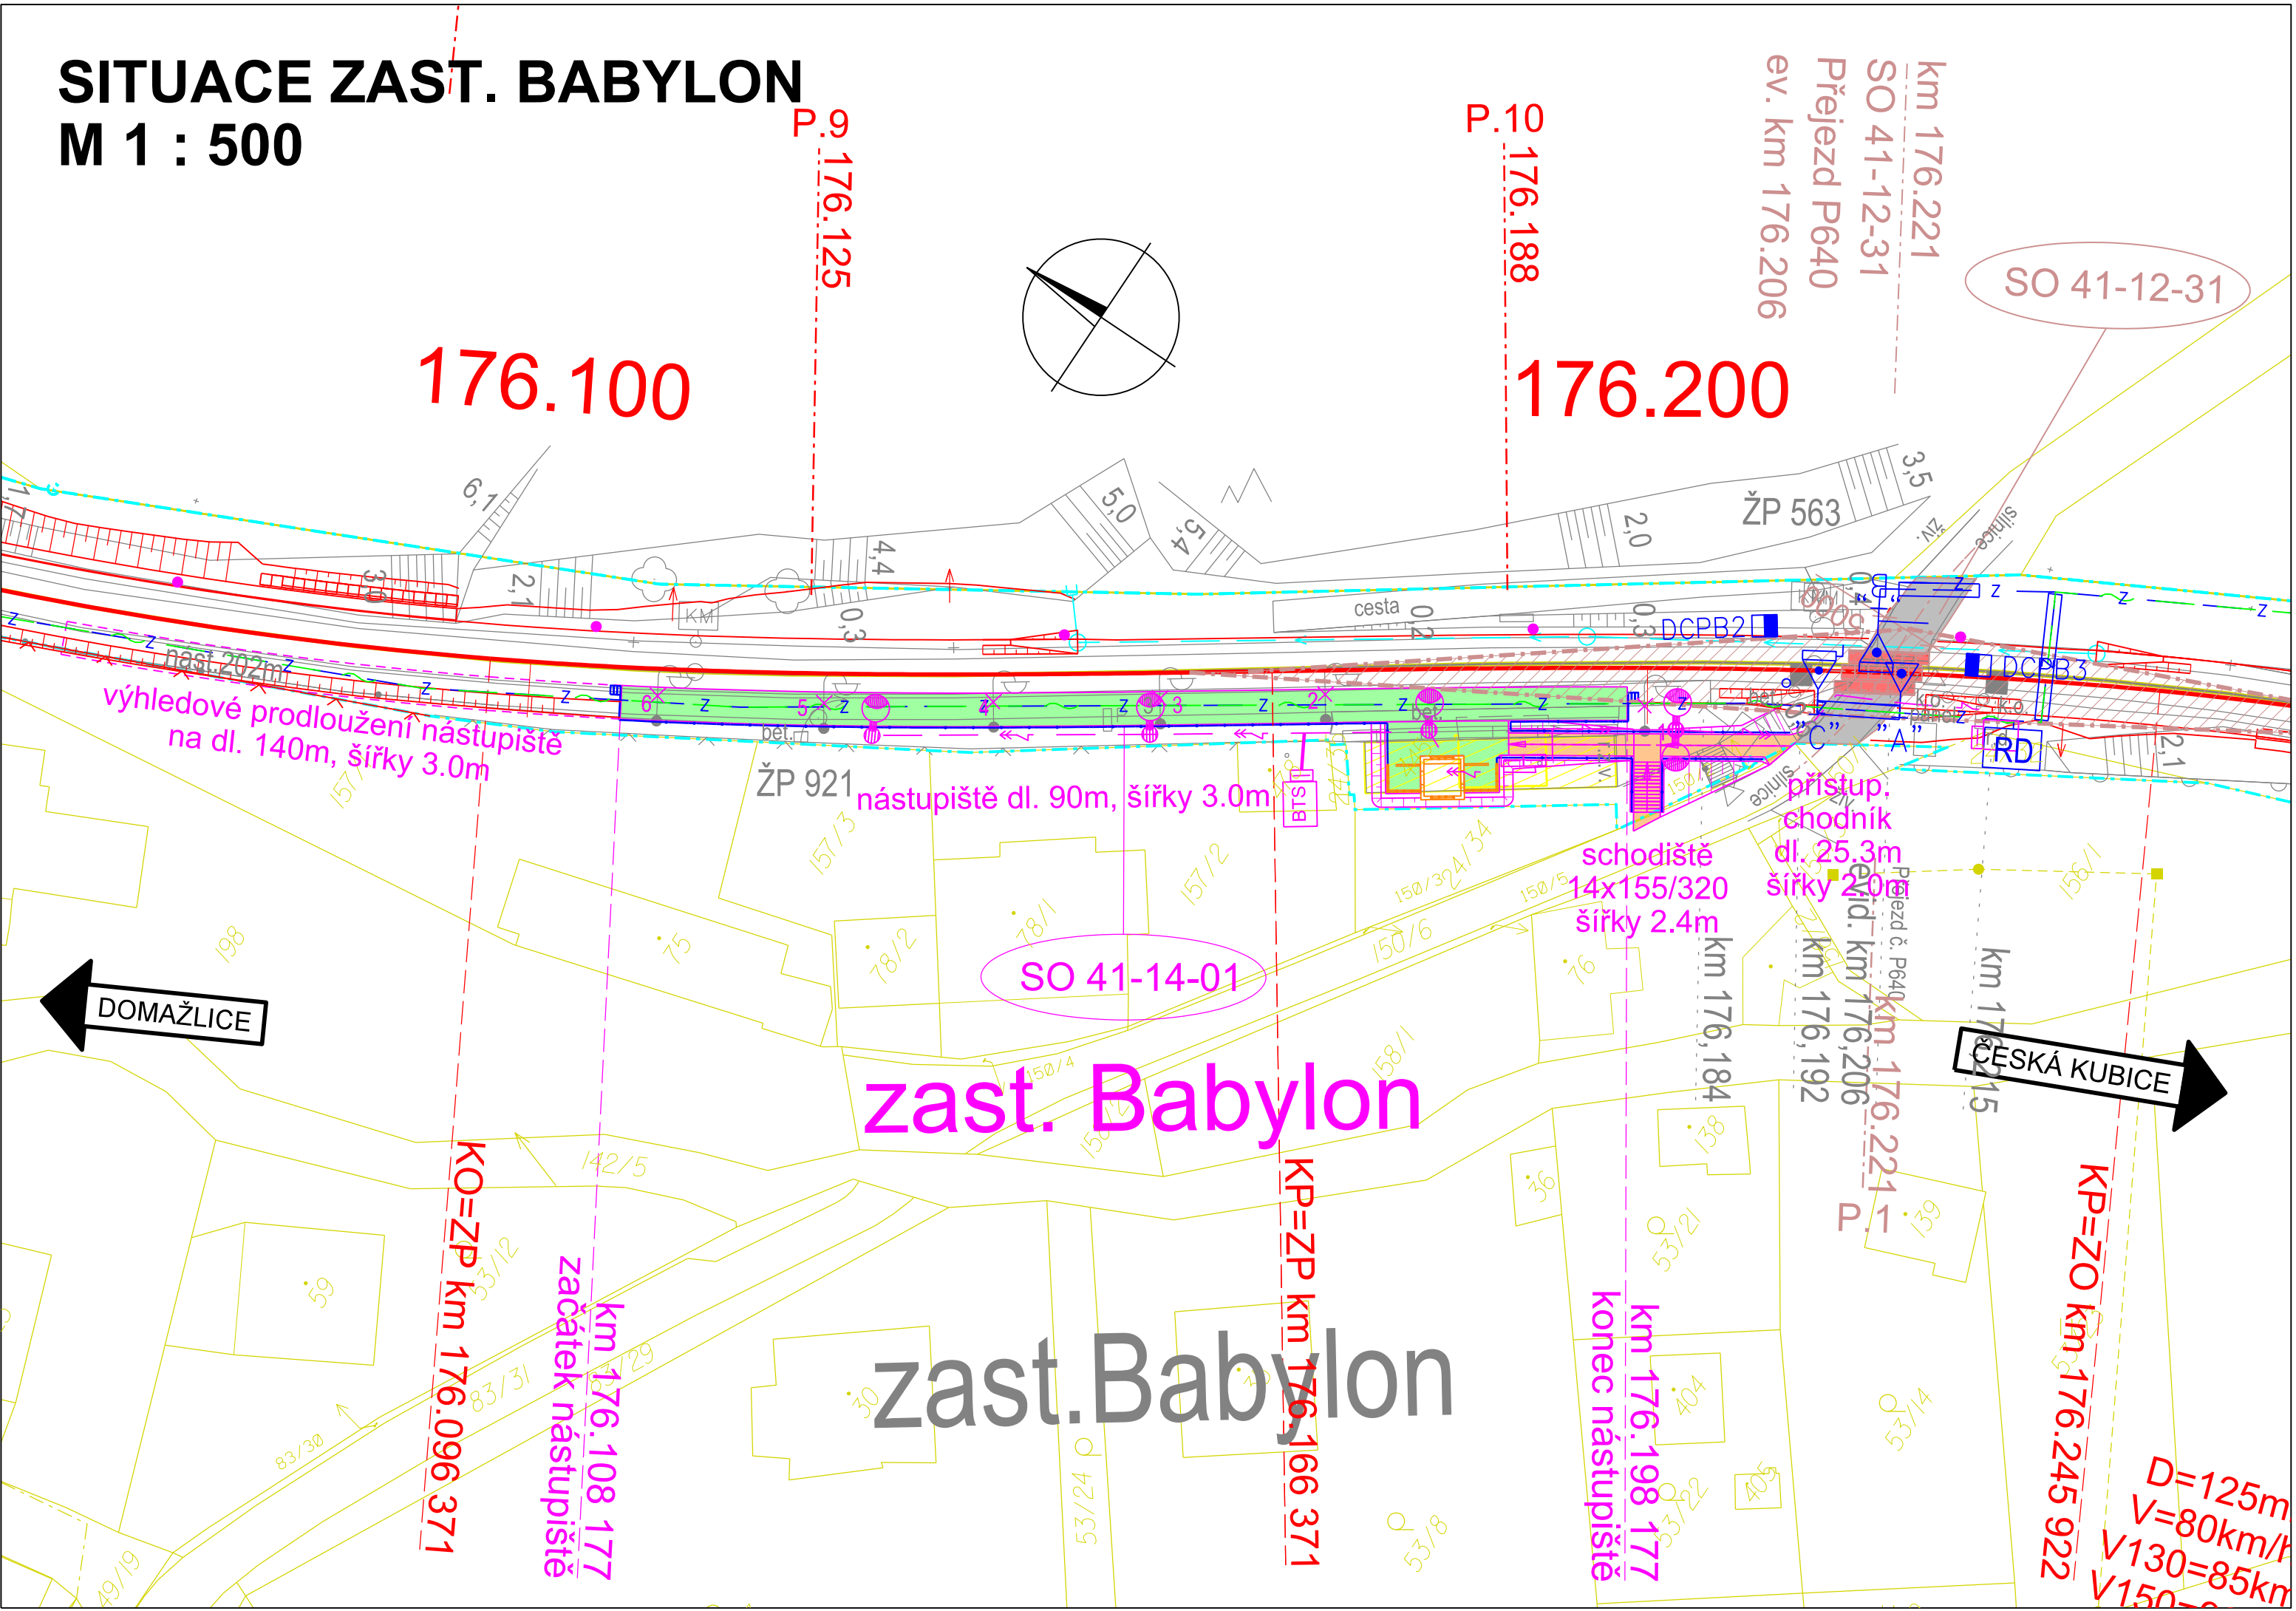

03			
02			
01			
REVIZE	POPIS	DATUM	PODPIS

LEGENDA:

železniční svršek a spodek:

- nový železniční svršek
- směrová a výšková úprava stávající koleje
- demontované koleje
- trativod
- příčný a podélný svod

související objekty:

- nástupiště
- mosty, propustky, zdi
- přejezdy, komunikace, chodníky
- pozemní stavební objekty
- trakční vedení
- zabezpečovací zařízení - návěstidla

nové sítě:

- vedení VN, NN, DOO, EO, osvícení
- zabezpečovací vedení
- sdělovací vedení

plochy:

- nástupiště
- chodník
- vozovka
- přejezdová konstrukce


stávající stav:

- hranice drážního pozemku
- zaměření stávajícího stavu
- katastr

OBJEDNATEL

SPRÁVA ŽELEZNIČNÍ DOPRAVNÍ CESTY, STÁTNÍ ORGANIZACE  
DLÁŽDĚNÁ 1003/7, 110 00 PRAHA 1

STAVEBNÍ SPRÁVA ZÁPAD, SOKOLOVSKÁ 1955/278, 190 00 PRAHA 9



S7DC  
Státní organizace dopravní cest

SAGASTA s.r.o.				JTSK ČÍSLO SOUPRAVY
SÍDL: NOVODVORSKÁ 1010/14, 142 00 PRAHA 4 IČ: 045 98 555 DIČ: CZ045 98 555				
ODPOVĚDNÝ PROJEKTANT	VYPRACOVAL	KONTROLA	HIP	ČÍSLO ZAKÁZKY 117 002 DOKUMENTACE PD MĚŘÍTKO 1:500
ING. EMIL ŠPAČEK	ING. EMIL ŠPAČEK	BC. DANIEL BOUDYŠ	ING. EMIL ŠPAČEK	
PODPIS	PODPIS	PODPIS	PODPIS	DATUM 11/2017 POČET FORMÁTŮ 4x A4 ČÁST
OBSAH				ČÍSLO PŘÍLOHY 002
MODERNIZACE TRATI PLZEŇ - DOMAŽLICE - ST. HRANICE SRN, 4. STAVBA, ÚSEK DOMAŽLICE (MIMO) - STÁTNÍ HRANICE SRN				
NÁZEV PŘÍLOHY				
E.1.2 Nástupiště				
SO 41-14-01 Zast. Babylon, nástupiště				
Situace zast. Babylon				
DOKUMENTACI LZE UŽÍVAT POUZE VE SMYSLU PŘÍSLUŠNÉ SMLOUVY O DÍLO, VÝKRES, ČI JEHO ČÁST, MŮŽE BÝT KOPÍROVÁN NEBO JINÝM ZPŮSOBEM ROZŠÍŘOVÁN POUZE PO PŘEDCHOZÍM SOUHLASU SAGASTA, s.r.o.				