


- LEGENDA BAREVNÉHO ROZLIŠENÍ OBJEKTŮ:**
- STÁVAJÍCÍ KOLEJE A JINÉ STÁVAJÍCÍ OBJEKTY
 - KATASTRÁLNÍ MAPA
 - NOVÉ KOMUNIKACE A STAVEBNÍ OBJEKTY
 - KABELOVODY
 - TRAKČNÍ VEDENÍ, MOSTNÍ OBJEKTY
 - VODOVODY
 - KANALIZACE
 - PLYNOVODY
 - ZABEZPEČOVACÍ ZAŘÍZENÍ
 - SILNOPROUD
 - SDĚLOVACÍ ZAŘÍZENÍ
 - PROVIZORNÍ KOMUNIKACE A PLOT
 - DEMONTÁŽE
 - ENERGETICKÉ ROZVODY - EG.D
 - SOUVISEJÍCÍ STAVBA GASNET
 - HRANICE KATASTRŮ
 - HRANICE OBVODU DRÁHY - POZEMEK SŽ
 - HRANICE OBVODU DRÁHY - POZEMEK ČD
- LEGENDA BAREVNÉHO ROZLIŠENÍ PLOCH:**
- ZELEŇ
 - CHODNÍK
 - VOZOVKA, ASFALTOBETONOVÝ KRYT
 - VOZOVKA, KRYT ZE ŽULOVÉ KOSTKY
 - VOZOVKA, ŠTERK
 - BEZBARIEROVÉ ÚPRAVY
 - ZAŘÍZENÍ STAVENISŤE

- LEGENDA STÁVAJÍCÍCH INŽENÝRSKÝCH SÍTÍ:**
- BVK, VAS BV, VAK VÝŠKOV, BLAŽOVICE, SŽ, ČD - VODOVOD
 - BVK, VAS BV, VAK VÝŠKOV - KANALIZACE JEDNOTNÁ
 - HOLUBICE, SŽ, ČD - KANALIZACE JEDNOTNÁ
 - BVK, VAS BV, HOLUBICE, BLAŽOVICE, RSD, SŽ, ČD - KANALIZACE DEŠŤOVÁ
 - HRANICE OBVODU DRÁHY - POZEMEK SŽ
 - EG.D, SŽ, ČD, CETIN, VODAFONE - NN KABELY
 - TSB, GASNET, HOLUBICE, BLAŽOVICE - NN KABELY
 - EG.D, SŽ - VN KABELY
 - EG.D - VN NADZEMNÍ VEDENÍ
 - EG.D - VVN NADZEMNÍ VEDENÍ
 - HOLUBICE, FASTER, DIAL TELECOM, SMART COMP., GASNET, EG.D, VODAFONE, VIVO CONNECTION, GASNET, EG.D, VODAFONE, VIVO CONNECTION, CETIN, SŽ, ČD, TELEMATIKA - SDĚLOVACÍ KABELY
 - EG.D, CETIN - SDĚLOVACÍ NADZEMNÍ VEDENÍ
 - CETIN RADIOVÉ SÍTĚ
 - GASNET NTL PLYNOVOD
 - GASNET STL PLYNOVOD
 - CETIN, NET4GAS - RADIOVÉ SÍTĚ
 - SŽ ZABEZPEČOVACÍ KABELY

SEZNAM PŘÍLOH (KLAD LISTŮ KOORDINAČNÍ SITUACE):

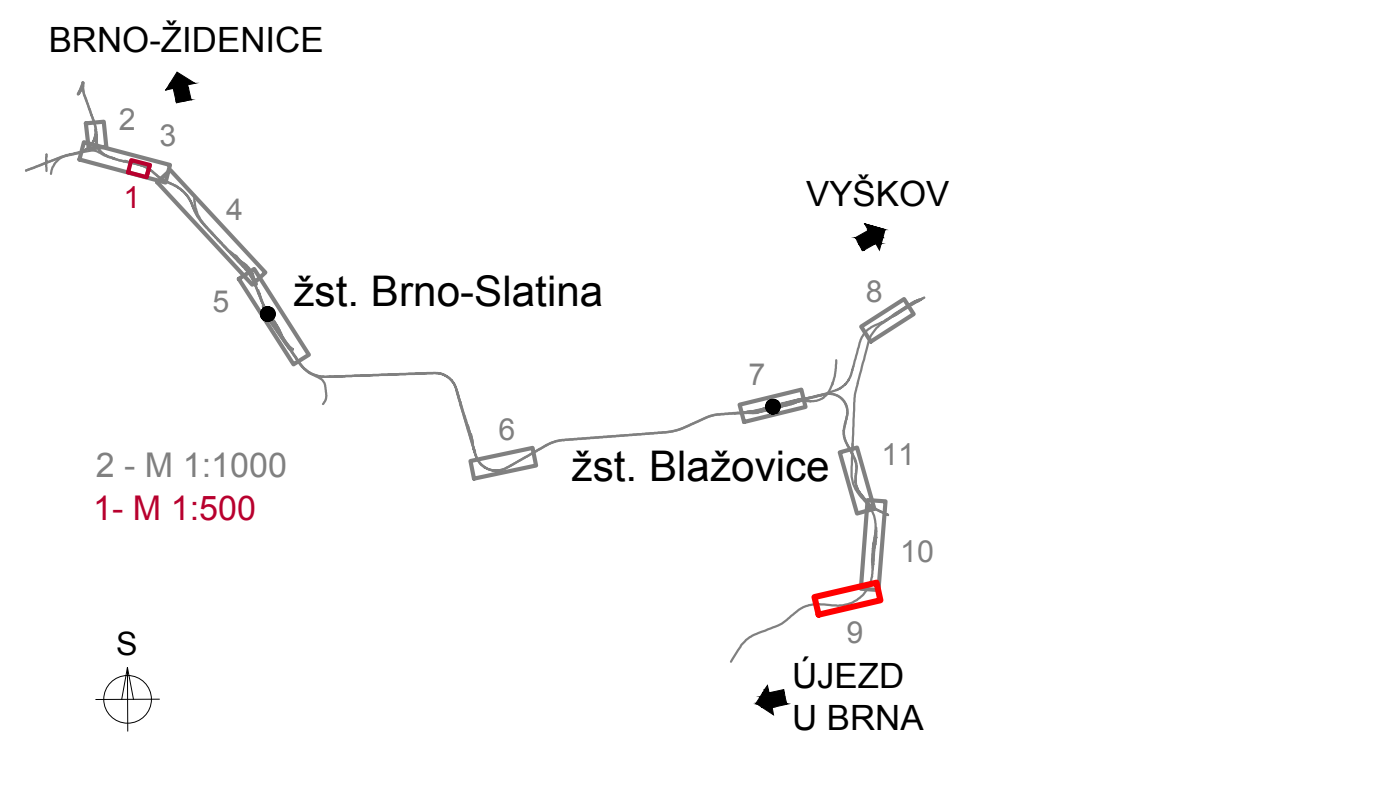

| | | | | | |
|---|------------|---|------------------|---|--|
| | | EVROPSKÁ UNIE Evropské strukturální a investiční fondy Operační program Doprava | | Ministerstvo dopravy Státní fond dopravní infrastruktury | |
| Jiná ověření: | | Paré: | | | |
| Orientační schéma: | | Razítko oprávněné osoby: | | | |
| | | Podpis: | | Datum: | |
| Revize: | Datum: | Popis: | Kontroloval: | | |
| 000 | 30.01.2023 | Definitivní odevzdání dokumentace | Ing. Jan Zářecký | | |
| | | | | | |
| | | | | | |
| | | | | | |
| Stavebník/Investor: | | Správa železnic, státní organizace | | | |
| Adresa: | | Dlážděná 1003/7, 110 00 Praha 1 | | | |
| Zástupce investora: | | Stavební správa východ | | | |
| Adresa: | | Nerudova 773/1, 779 00 Olomouc | | | |
| Zhotovitel díla: | | SUDOP Brno, spol. s r.o. | | | |
| Adresa: | | Kounicova 688/26, 611 36 Brno | | | |
| Kontakt: | | T: +420 972 625 804 E: sudop@sudop-brno.cz | | | |
| Zhotovitel objektu: | | SUDOP Brno, spol. s r.o. | | | |
| Adresa: | | Kounicova 688/26, 611 36 Brno | | | |
| Kontakt: | | T: +420 972 625 804 E: sudop@sudop-brno.cz | | | |
| Hlavní projektant (HIP): | | Ing. Jan Zářecký | | Specialista: Ing. Jan Zářecký | |
| Název stavby/akce: | | Výstavba uzlové trakční napájecí stanice Brno-Černovice | | Označení investora: S621500946 | |
| Název části: | | Koordináční situační výkres | | Označení zhotovitele: 16052-01-0817 | |
| Název objektu/dílní části: | | | | Označení části: C.3 | |
| Název přílohy: | | ŽST Křenovice h.n. - část 1 | | Označení objektu/komplexu: | |
| Název dílní části přílohy: | | | | Číslo přílohy: 9 | |
| Odpovědný projektant: | | Ing. Jan Zářecký | | Stupeň dokumentace: DŮR | |
| Ing. Jan Zářecký | | Ing. Monika Havlátová | | Měřítko: 1:1000 | |
| Kraj: | | Katastrální území: | | Formáty: 7 x A4 | |
| Jihomoravský | | Křenovice u Slavkova, Zbýšov | | TUDU: | |
| Označení investora: | | Stupeň dokumentace: | | Objekt: | |
| 5 6 2 1 5 0 0 9 4 6 | | Část: | | Podoba: | |
| D U R X - C 3 X X X - X X X X X X X X - X X - 9 - 0 0 0 - 0 0 0 | | Příloha: | | Revize: | |
| | | | | 30.01.2023 | |