


LEGENDA

- 123 parcelní číslo
- hranice parcel
- vnitřní krasba
- 456 vlastnický ČR s právem hospodářit s majetkem státu zastoupeného Správou železnic
- 567 vlastnický ČD, a.s.
- hranice KÚ
- 201 kóta
- zjednodušená situace stavby

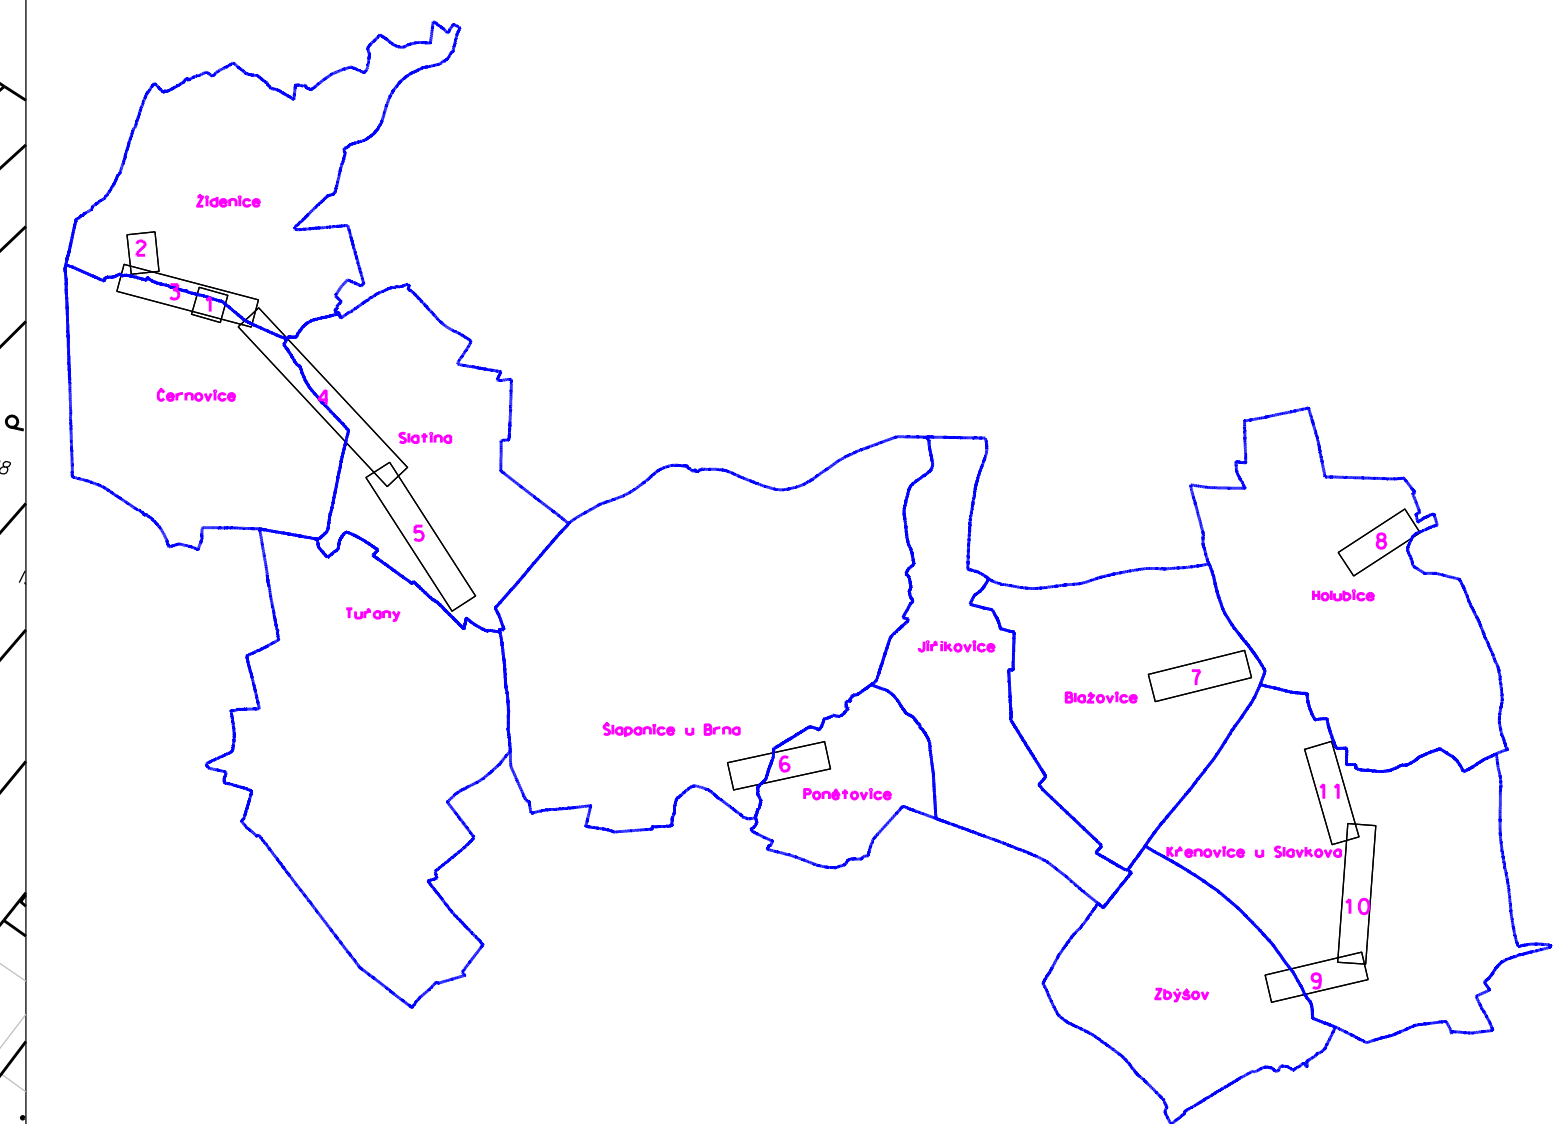

		Ministerstvo dopravy Státní fond dopravní infrastruktury	
Jiná ověření:		Paré:	
Orientační schéma:		Razítko oprávněné osoby:	
Revize:		Datum:	
000		30.01.2023	
Popis:		Definitivní odevzdání dokumentace	
Kontroloval:		Ing. Jiří Naništa	
Stavebník/Investor:		Správa železnic, státní organizace	
Adresa:		Dlážděná 1003/7, 110 00 Praha 1	
Zástupce investora:		Stavební správa východ	
Adresa:		Nerudova 773/1, 779 00 Olomouc	
Zhotovitel díla:		SUDOP Brno, spol. s r.o.	
Adresa:		Kounicova 688/26, 611 36 Brno	
Kontakt:		T: +420 972 625 804 E: sudop@sudop-brno.cz	
Zhotovitel objektu:		SUDOP Brno, spol. s r.o.	
Adresa:		Kounicova 688/26, 611 36 Brno	
Kontakt:		T: +420 972 625 804 E: sudop@sudop-brno.cz	
Hlavní projektant (HIP):		Ing. Jan Zářecký	
Specialista:		Ing. Jiří Naništa	
Název stavby/akce:		Výstavba uzlové trakční napájecí stanice Brno-Cernovice	
Označení investora:		S621500946	
Označení zhotovitele:		16052-01-0817	
Název části:		Situční výkresy	
Označení části:		C.2	
Název objektu/dílní části:		Katastrální situční výkres	
Označení objektu/komplexu:		C.2	
Název přílohy:		Katastrální situční výkres - t.ú. Šlapanice - Blažovice	
Název dílní části přílohy:		Zpracovatel přílohy:	
Ing. Jan Zářecký		Ing. Jiří Naništa	
Kraj:		Měřítko: 1:1000	
Jihomoravský		Formáty: 7x44	
Katastrální území:		TUDU:	
Jihomoravský		viz část A. dokumentace	
Stupeň dokumentace:		DÚR	
Smluvní datum zpracování:		30.01.2023	
Ověření investora:		Stupeň dokumentace: Číslo:	
5 6 7 8 9 10 11 12 13 14 15 16		0 1 2 3 4 5 6 7 8 9 10 11 12 13 14 15 16	
Podpis:		Podpis:	
Příloha:		Příloha:	
Revize:		Revize:	
0 1 2 3 4 5 6 7 8 9 10 11 12 13 14 15 16		0 1 2 3 4 5 6 7 8 9 10 11 12 13 14 15 16	