


PŮDORYS – STŘECHY
1:50

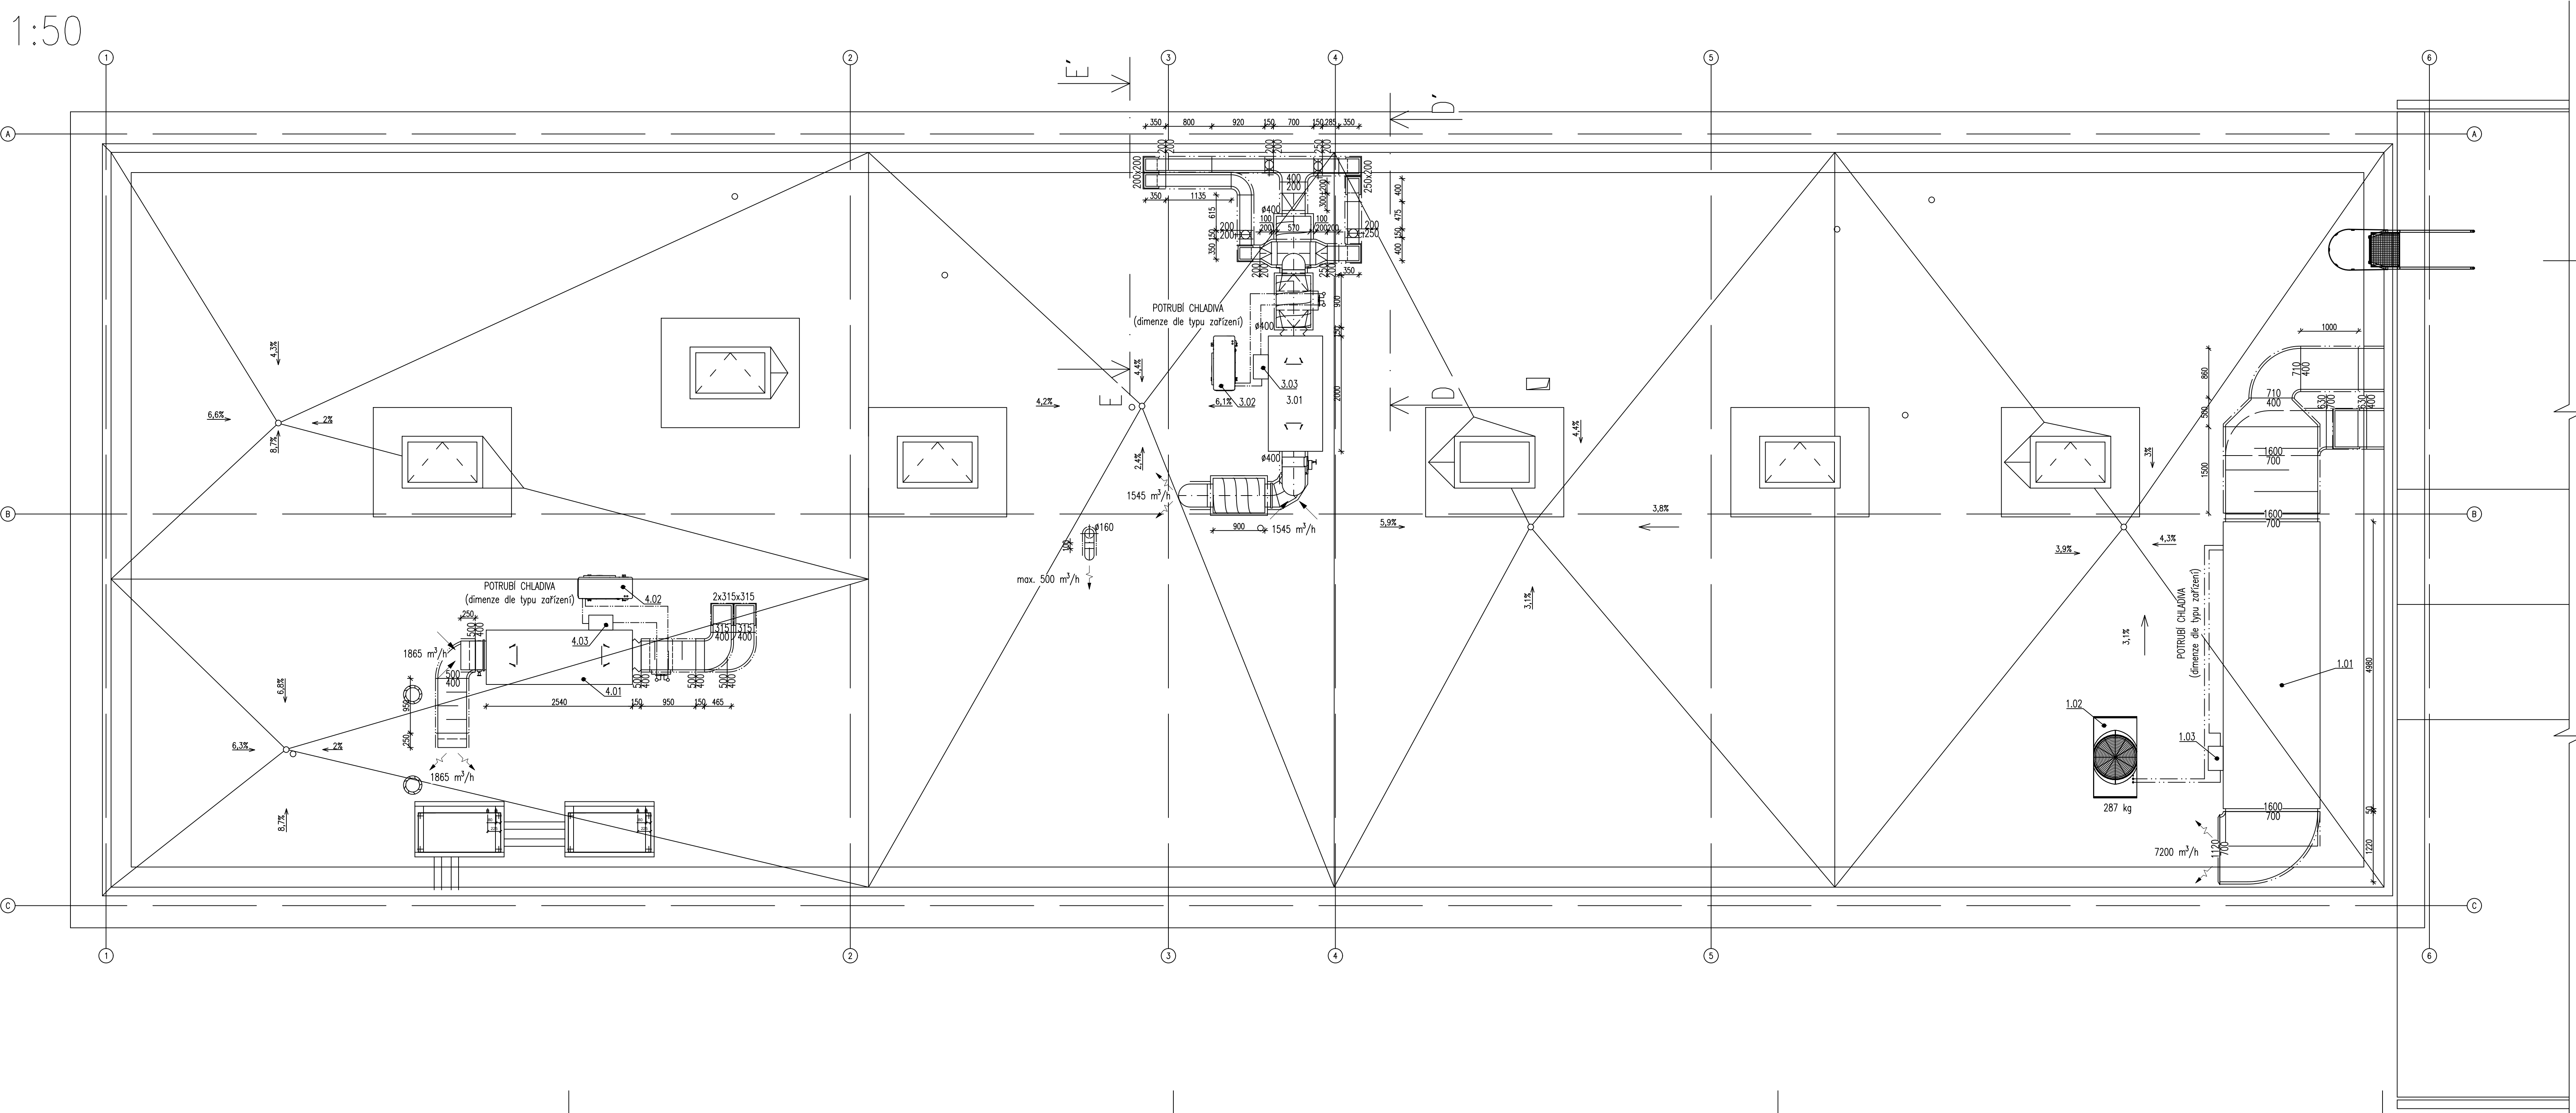

- LEGENDA PRVKŮ
- VZDÁLENOST OSY PRVKU OD ČISTÉ PODLAHY +3,393m
 - PŘÍVOD VZDUCHU [m³/h] ODTAH VZDUCHU [m³/h]
 - DVEŘNÍ MŘÍŽKY PŘETLAKOVÁ ŽALUZIE ZPĚTNÁ Klapka
 - POŽÁRNÍ VĚTRACÍ MŘÍŽKA
 - TLUMIČ HLUKU PRO KRUHOVÉ POTRUBÍ
 - POŽÁRNÍ Klapka
 - PROTIHLUKOVÉ IZOLOVANÁ OHEBNÁ AI HADICE
 - KULISOVÝ TLUMIČ HLUKU (skladba dle montážních plánů tlumičů)
 - ŠKRTICÍ Klapka PRO KRUHOVÉ POTRUBÍ
 - REGULAČNÍ ČTYŘHRANNÁ Klapka, tl. 150mm
 - PRUŽNÁ SPOJKA
 - ČTYŘHRANNÁ PŘESLECHOVÁ MŘÍŽKA
 - MŘÍŽKA DO KRUHOVÉHO POTRUBÍ
 - TALÍROVÝ VENTIL PRO PŘÍVOD/ODVOD VZDUCHU
 - VÝŠT S VÍŘVÝM VÝTOKEM VZDUCHU

- LEGENDA ČAR
- OSY PRVKŮ KRUHOVÉHO POTRUBÍ
 - PRVKY VZDUCHOTECHNICKÉHO POTRUBÍ
 - TEPELNÁ IZOLACE (tloušťka dle technické zprávy a PBR)
 - PŘÍVOD VZDUCHU
 - ODVOD VZDUCHU
- POZNÁMKY:
- VÝŠKY UMÍSTĚNÍ VZT POTRUBÍ JSOU UDÁVÁNY OD ČISTÉ PODLAHY DANÉHO PODLAŽÍ
 - VEŠKERÉ POTRUBÍ PŘÍVODU VZDUCHU JE IZOLOVÁNO

Rozložení oprávněné osoby:

Podpis: _____ Datum: _____

Revize:	Datum:	Popis:	Kontroloval:
000	31.3.2023	Číslopis dokumentace	Ing. arch. Vítězslav Glomb

Stavebník/Investor:	Správa železnic, státní organizace	
Adresa:	Dlážděná 1003/7, 110 00 Praha 1	
Zakoupce investora:	Stavební správa západ	
Adresa:	Sokolovská 1955/278, Praha 9, 190 00	

Zhotovitel stavby:	SAGASTA s.r.o.	
Adresa:	Novodvorská 1010/14, 142 00, Praha 4 - Lhotka	
Kontakt:	T: +420 261 344 100 E: info@sagasta.cz	
Zhotovitel objektu:	NCI.CZ ENGINEERING s.r.o.	
Adresa:	Gorkého 1613, 436 01 Litvínov	
Kontakt:	T: +420 476 701 266 E: nci@nci.cz	
Hlavní projektant (HIP):	Specialista:	Odpovědný projektant:
Ing.arch. Vítězslav Glomb	Yuliya Breus	Ing.arch. Vítězslav Glomb
		Yuliya Breus

Název stavby/akce:	Přemístění haly pro OTV a zřízení integrovaného provozního pracoviště OŘ Pízeň	Označení (S-kód): S631800302
Název části:	TECHNIKA PROSTŘEDÍ STAVBY	Zakázka: 119 061
Název objektu:	Administrativní a dílenská budova Vzduchotechnika a klimatizace	Označení části: D.2.2.1.4
Název přílohy:	Půdorys střechy	Označení objektu/komplexu: SO 11-72-01.42
Název dílčí části přílohy:		Číslo přílohy: 2 003
Kraj:	Katastrální území:	Paré:
Pízeňský	Pízeň[722731]	
Stupeň dokumentace:	Datum zpracování:	Formát:
PDPS	03.2023	6 x A4
		Měřítko: 1:50
Sázka: 1 2 