


Ekologizace vytápění v nádražních budovách v obvodu OŘ Hradec Králové

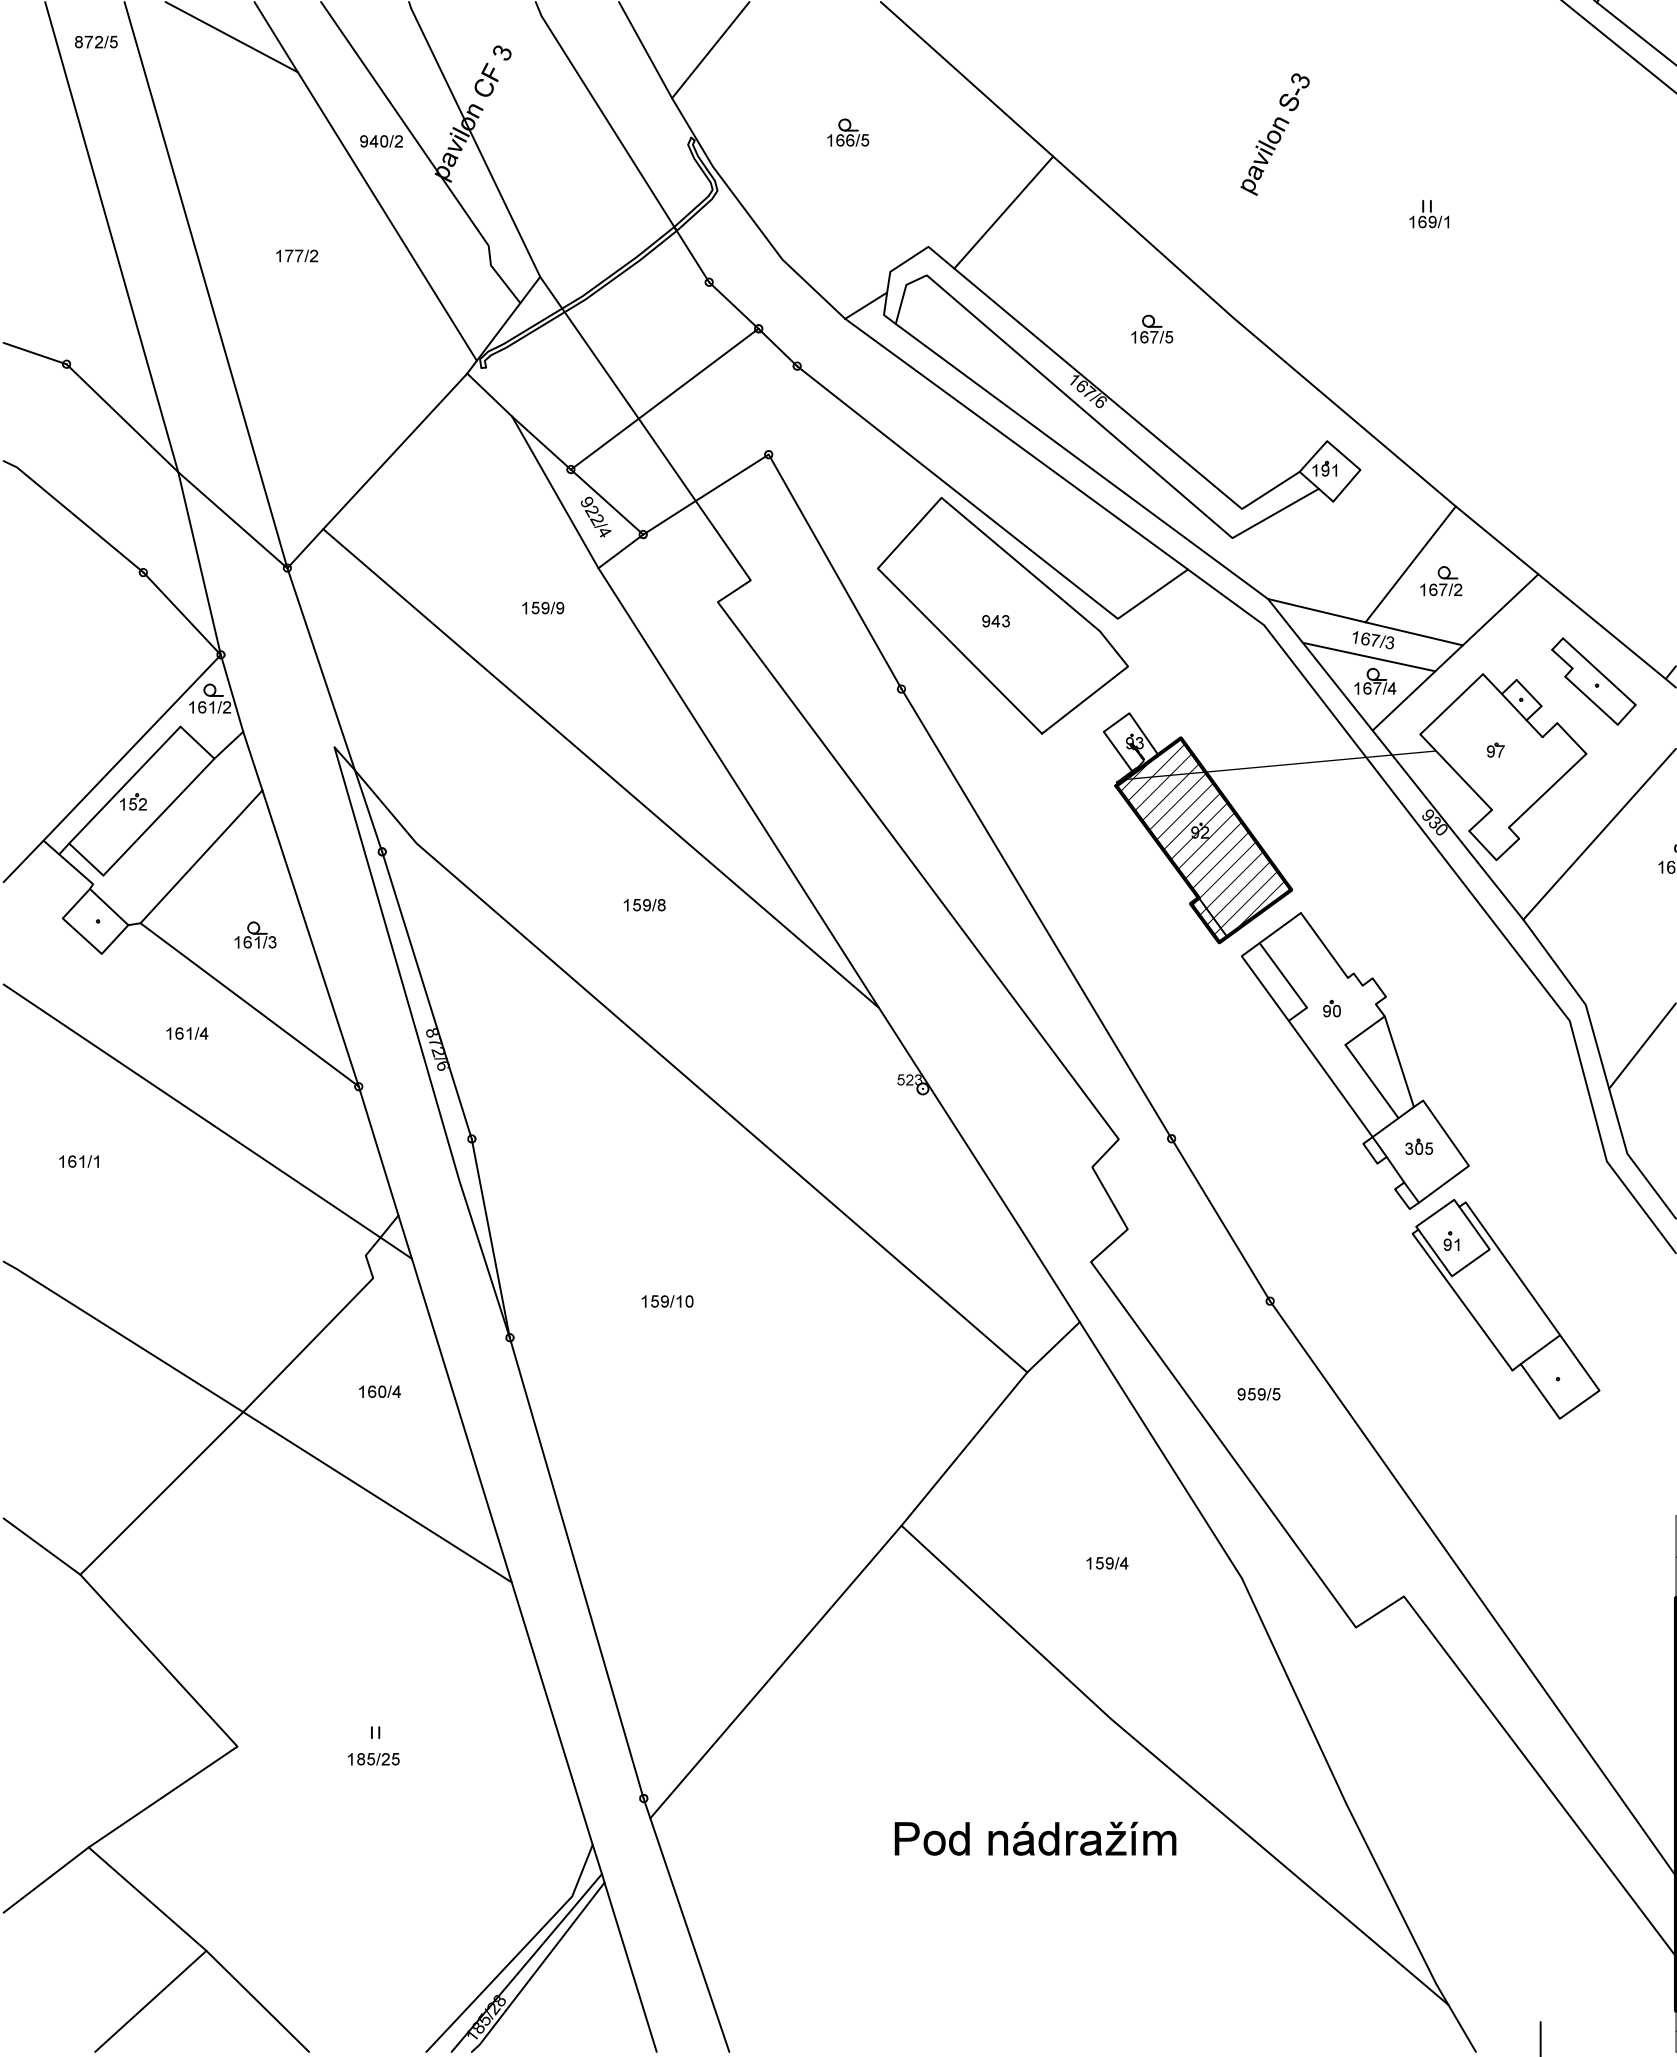


Parcelní číslo: st. 92
Obec: Libuň [573124]
Katastrální území: Libuň [683523]
Číslo LV: 263
Výměra: 272 m2
Druh pozemku: zastavěná plocha a nádvoří
Vlastnické právo: Česká republika
Příslušnost hospodařit s majetkem státu: Správa železnic, státní organizace
Dlážděná 1003/7, Nové Město
110 00 Praha 1
Sousední parcely dle ČÚZK: Libuň; p.č. st. 93; p.č. st. 922/5

LEGENDA:



Žst. Libuň - ŘEŠENÁ ČÁST

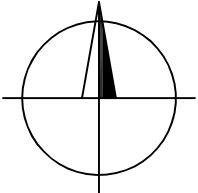

Revize:	Datum:	Popis:	Kontroloval:
	12/2022		Ing. Jan Dinga
Název části:	SITUAČNÍ VÝKRES ŠIRŠÍCH VZTAHŮ		Označení části: C.1
Název objektu/díle části:	ŽELEZNIČNÍ STANICE LIBUŇ		Označení objektu/komplexu:
Název přílohy:	SITUAČNÍ VÝKRES ŠIRŠÍCH VZTAHŮ		Číslo přílohy:
Název díle části přílohy:	SITUACE		C.1
Odpovědný projektant:	Zpracovatel přílohy:	Měřítko: 1:1000	Stupeň dokumentace:
Ing. Jan Dinga	Lukáš Dědič	Formáty: 2 x A4	DPS
Kraj:	Katastrální území:	TUDU:	Smluvní datum zpracování:
Královéhradecký	Libuň (683523)		
Označení investora: Stupeň dokumentace: Část: Objekt: Podobjekt: Příloha: Revize:			
1 2 3 4 5 6 7 8 9 10 11 12 13 14 15 16 17 18 19 20 21 22 23 24 25 26 27 28 29 30 31 32 33 34 35 36 37 38 39 40 41 42 43			