


Ekologizace vytápění v nádražních budovách v obvodu OŘ Hradec Králové

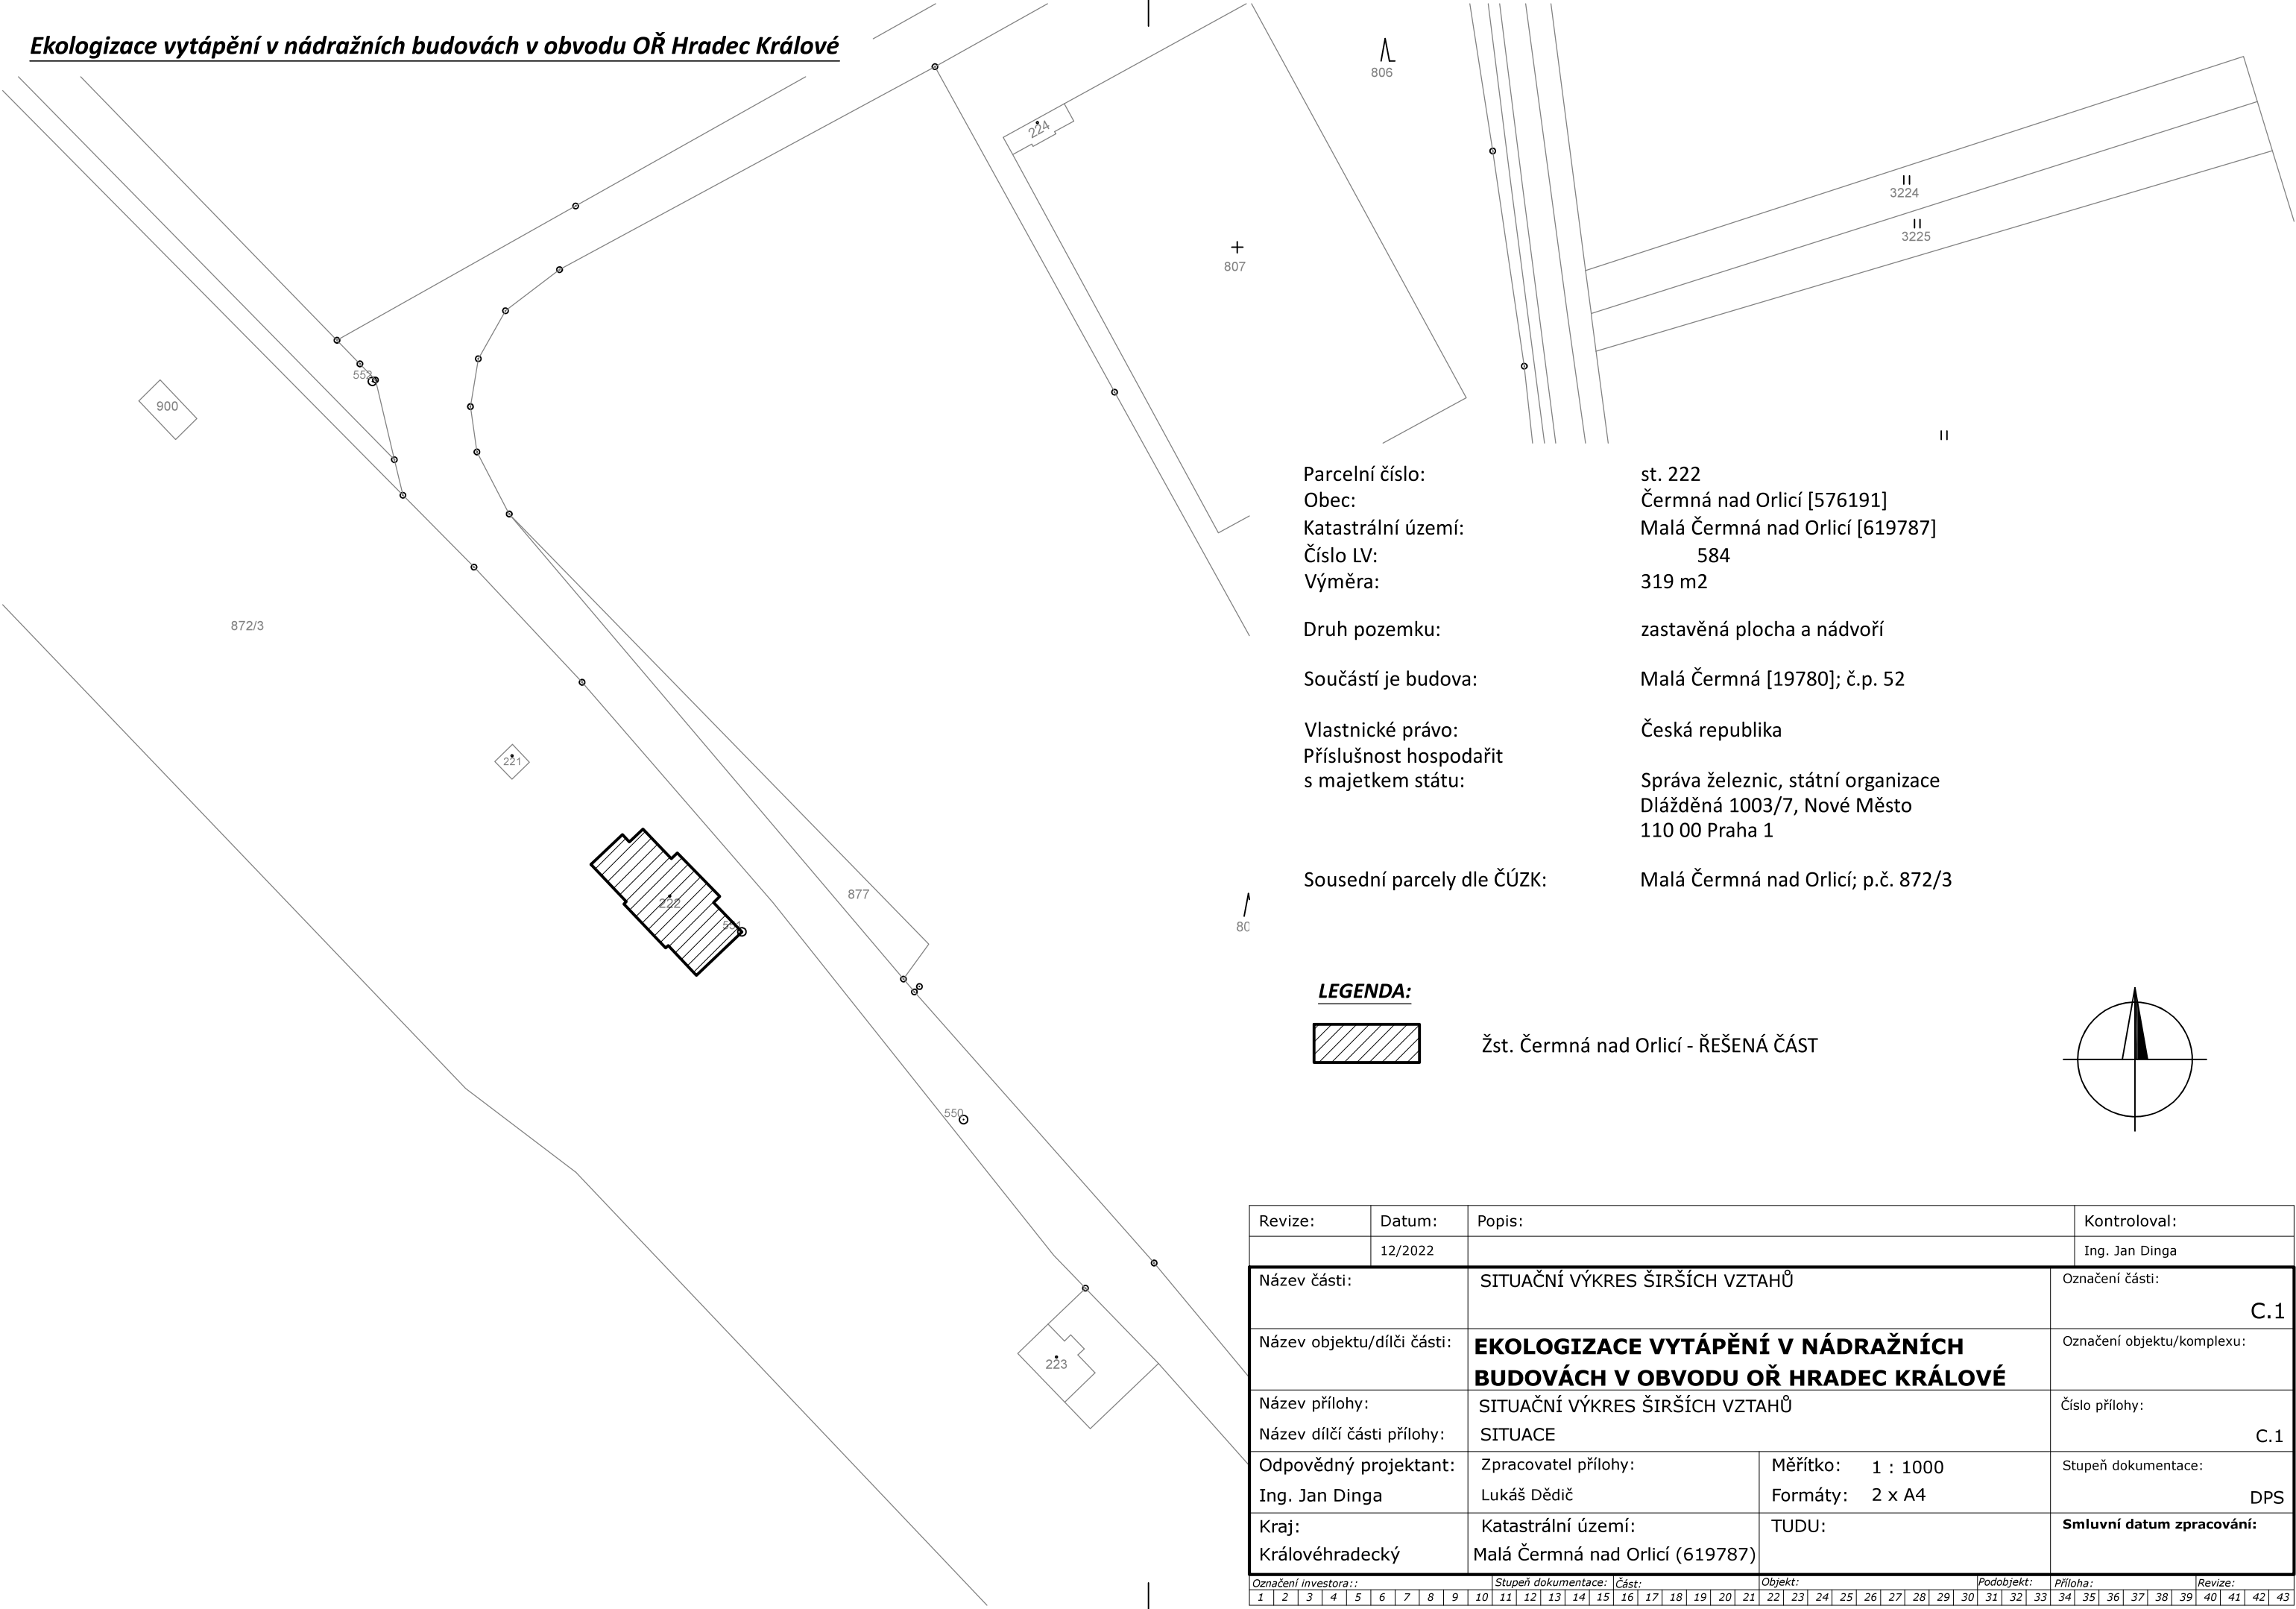

Parcelní číslo: st. 222  
Obec: Čermná nad Orlicí [576191]  
Katastrální území: Malá Čermná nad Orlicí [619787]  
Číslo LV: 584  
Výměra: 319 m2

Druh pozemku: zastavěná plocha a nádvoří

Součástí je budova: Malá Čermná [19780]; č.p. 52


Vlastnické právo: Česká republika  
Příslušnost hospodařit s majetkem státu: Správa železnic, státní organizace  
Dlážděná 1003/7, Nové Město  
110 00 Praha 1

Sousední parcely dle ČÚZK: Malá Čermná nad Orlicí; p.č. 872/3

LEGENDA:



Žst. Čermná nad Orlicí - ŘEŠENÁ ČÁST

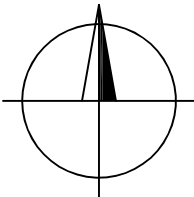

Revize:	Datum:	Popis:	Kontroloval:
	12/2022		Ing. Jan Dinga
Název části:	SITUAČNÍ VÝKRES ŠIRŠÍCH VZTAHŮ		Označení části: C.1
Název objektu/díleč části:	EKOLOGIZACE VYTÁPĚNÍ V NÁDRAŽNÍCH BUDOVÁCH V OBVODU OŘ HRADEC KRÁLOVÉ		Označení objektu/komplexu:
Název přílohy:	SITUAČNÍ VÝKRES ŠIRŠÍCH VZTAHŮ		Číslo přílohy:
Název díleč části přílohy:	SITUACE		C.1
Odpovědný projektant:	Zpracovatel přílohy:	Měřítko: 1 : 1000	Stupeň dokumentace:
Ing. Jan Dinga	Lukáš Dědič	Formáty: 2 x A4	DPS
Kraj:	Katastrální území:	TUDU:	Smluvní datum zpracování:
Královéhradecký	Malá Čermná nad Orlicí (619787)		
Označení investora::			
Stupeň dokumentace: Část:			
Objekt: Podobjekt: Příloha: Revize:			
1	2	3	4
5	6	7	8
9	10	11	12
13	14	15	16
17	18	19	20
21	22	23	24
25	26	27	28
29	30	31	32
33	34	35	36
37	38	39	40
41	42	43	