
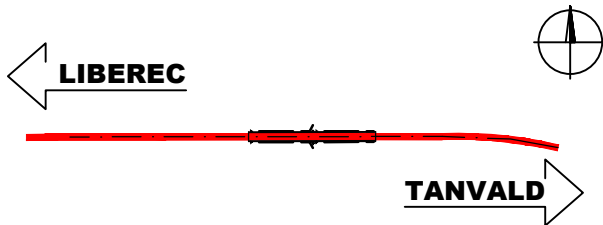




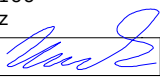

 <div>EVROPSKÁ UNIE Evropské strukturální a investiční fondy Operační program Doprava</div>		<div>Ministerstvo dopravy Státní fond dopravní infrastruktury</div> 	
Jiná ověření:		Paré:	
<div>Orientační schéma:</div> <div></div>		<div>Razítko oprávněné osoby:</div> <div></div>	
Revize:	Datum:	Popis:	Kontroloval:
O01	16.01.2024	Definitivní vypořádání připomínek	Ing. Václav Koch
O00	27.10.2023	Definitivní odevzdání dokumentace	Ing. Václav Koch
<div>Stavebník/Investor: Správa železnic, státní organizace</div> <div>Adresa: Dlážďená 1003/7, 110 00 Praha 1</div> <div>Zástupce investora: Ing. Jiří Záruba</div> <div>Adresa: Ke Štvanici 656/3, 186 00 Praha 8 - Karlín</div> <div> SPRÁVA ŽELEZNIC</div>			
<div>Zhotovitel díla: Sdružení "SAGAMB Liberec - Tanvald"</div> <div>Adresa: Novodvorská 1010/14, 142 00, Praha 4 - Lhotka</div> <div>Kontakt: T: +420 261 344 100 E: info@sagasta.cz</div> <div> SAGASTA </div>			
<div>Zhotovitel části/objektu: SAGASTA s.r.o.</div> <div>Adresa: Novodvorská 1010/14, 142 00, Praha 4 - Lhotka</div> <div>Kontakt: T: +420 261 344 100 E: info@sagasta.cz</div> <div></div>			
Hlavní projektant (HIP): Ing. Libor Mařík 		Specialista: Ing. Zbyněk Lejsek 	
Název stavby/akce:		REKONSTRUKCE DOLNOLUČANSKÉHO TUNELU V TRATI LIBEREC - HARRACHOV	
Název části:		ROZVODY OSVĚTLENÍ	
Název objektu/díleč části:		NOUZOVÉ OSVĚTLENÍ	
Název přílohy:		SITUACE	
Název díleč části přílohy:			
Odpovědný projektant: Ing. Václav Koch		Stupeň dokumentace: DSP+PDPS	
Kraj: Liberecký		Smluvní datum zpracování: 10/2023	
Zpracovatel přílohy: Ing. Zbyněk Lejsek		Měřítko: 1:400 Formáty: 5 x A4	
Katastrální území: Lučany nad Nisou [688258]		TUDU: 167114	
S-kód:		Podoblast:	
Stupeň dokumentace: Část:		Příloha:	
Objekt:		Revize:	
S 5 1 3 5 2 0 0 3 3		P D P S	
D 2 3 6 X		S 0 0 1 8 6 0 1	
X		X X	
2		0 0 1	
0		0 1	