


1:500

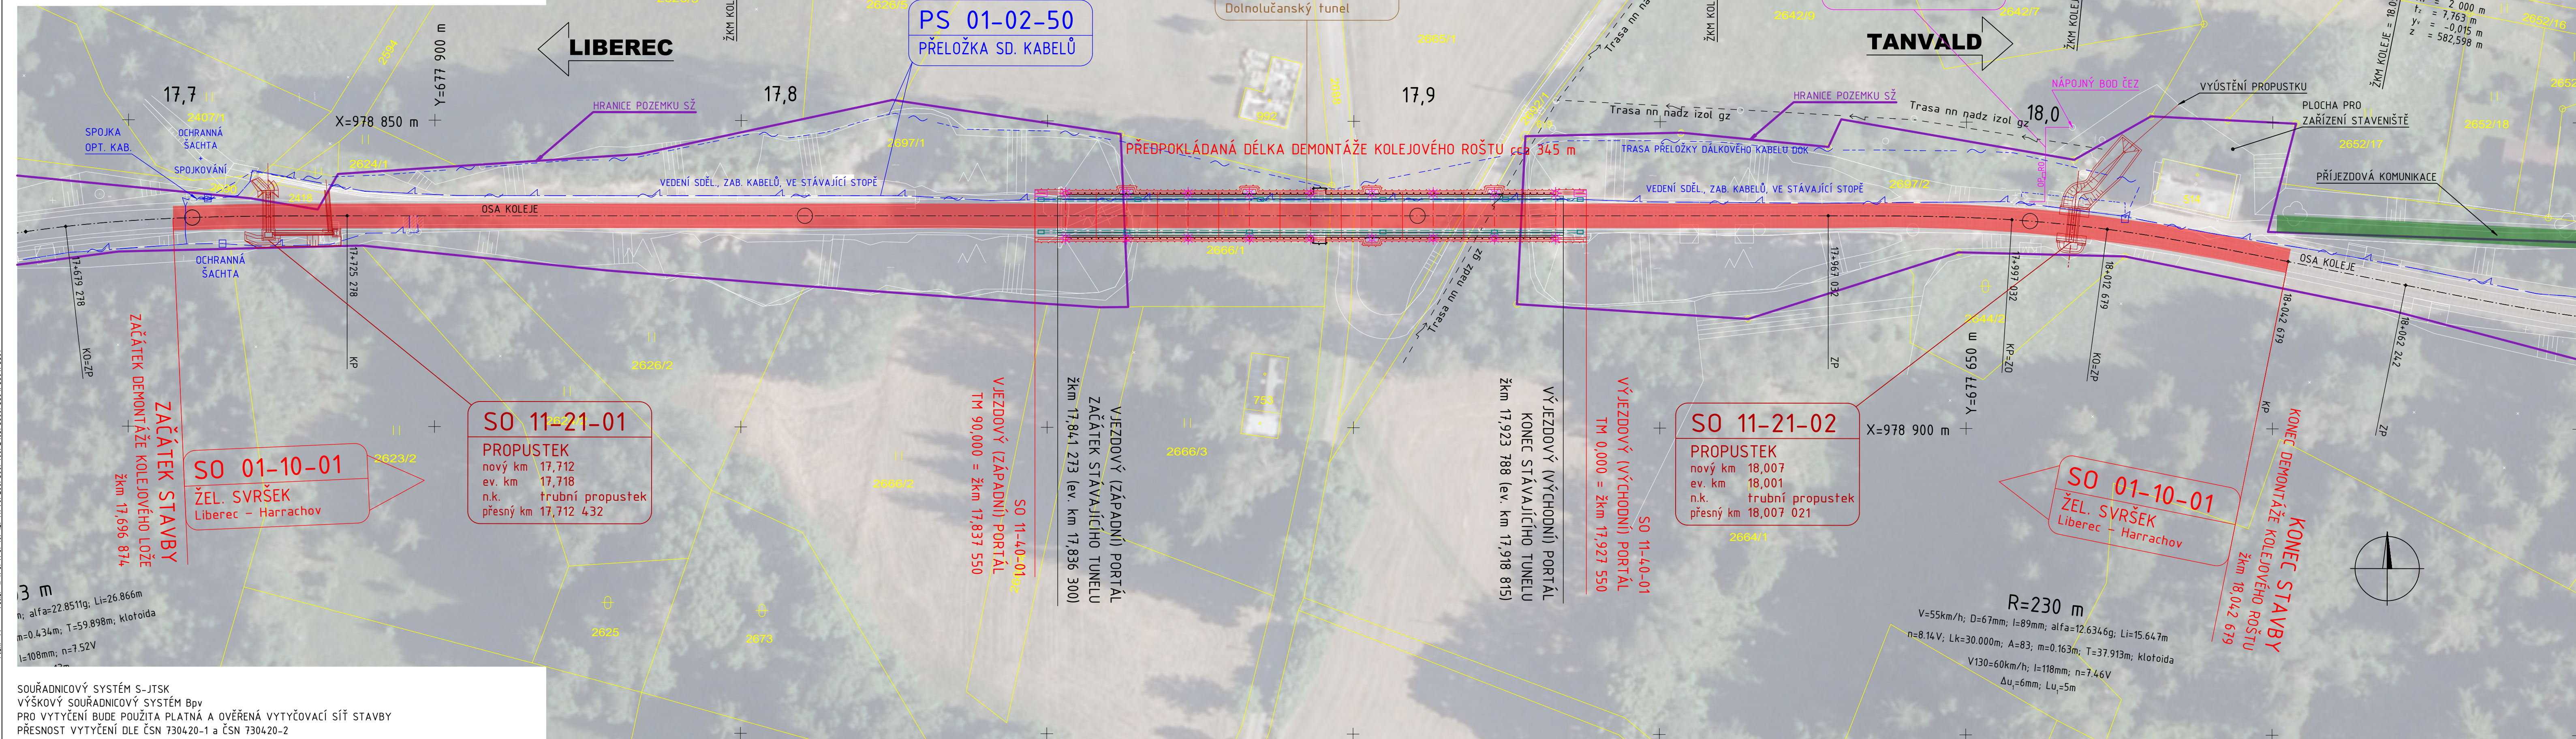

SO 11-40-01 Dolpolučanský tunel

BS 01 03 50 Růžoležka sdělovacích kabelů

Prijezdova

— ~ — SĎĚLOVAC

 EVROPSKÁ UNIE Evropská strukturální a investiční fondy Operační program Doprava		Ministerstvo dopravy Státní fond dopravní infrastruktury 	
Jiná ověření:		Paré:	
Orientační schéma: <div style="text-align: center;">  TANVALD </div>		Razítko oprávněné osoby:	
Revize:	Datum:	Popis:	Podpis: Datum:
O01	16.01.2024	Definitivní vypořádání připomínek	Kontroloval: Ing. Vladimír Prajzler
O00	27.10.2023	Definitivní odevzdání dokumentace	Ing. Vladimír Prajzler
Stavebník/Investor: Adresa: Zástupce investora: Adresa:		Správa železnic, státní organizace Dlážďená 1003/7, 110 00 Praha 1 Ing. Jiří Žáruba Ke Štvanici 656/3, 186 00 Praha 8 - Karlín	
Zhotovitel díla: Adresa: Kontakt:		Sdružení "SAGAMB Liberec - Tanvald" Novodvorská 1010/14, 142 00, Praha 4 - Lhotka T: +420 261 344 100 E: info@sagasta.cz	
Zhotovitel části/objektu: Adresa: Kontakt:		SAGASTA s.r.o. Novodvorská 1010/14, 142 00, Praha 4 - Lhotka T: +420 261 344 100 E: info@sagasta.cz	
Hlavní projektant (HIP):		Ing. Libor Mařík _____ Specialista: Ing. Vladimír Prajzler _____	
Název stavby/akce:		REKONSTRUKCE DOLNOLUČANSKÉHO TUNELU V TRATI LIBEREC - HARRACHOV	
Název části:		INŽENÝRSKÉ OBJEKTY - TUNELY	
Název objektu/díleč části:		DOLNOLUČANSKÝ TUNEL 00 OBECNĚ	
Název přílohy:		KOORDINAČNÍ SITUACE	
Název díleč části přílohy:		Odpovědný projektant: Ing. Libor Mařík Kraj: Liberecký	
Odpovědný projektant: Ing. Libor Mařík Kraj: Liberecký		Zpracovatel přílohy: Ing. Jakub Vladiš Katastrální území: Lučany nad Nisou [688258] Měřítko: 1:500 Formáty: 6 x A4 TUDU: 167114	
Stupeň dokumentace:		Stupeň dokumentace: DSP+PDP Smluvní datum zpracování: 10/2023	