


SO 11-40-01 - DOLNOLUČANSKÝ TUNEL

04 ŽELEZOBETONOVÉ OSTĚNÍ TUNELU


VÝKRES TVARU - PORTÁLOVÝ BLOK

1:50


PŘÍČNÝ ŘEZ A-A

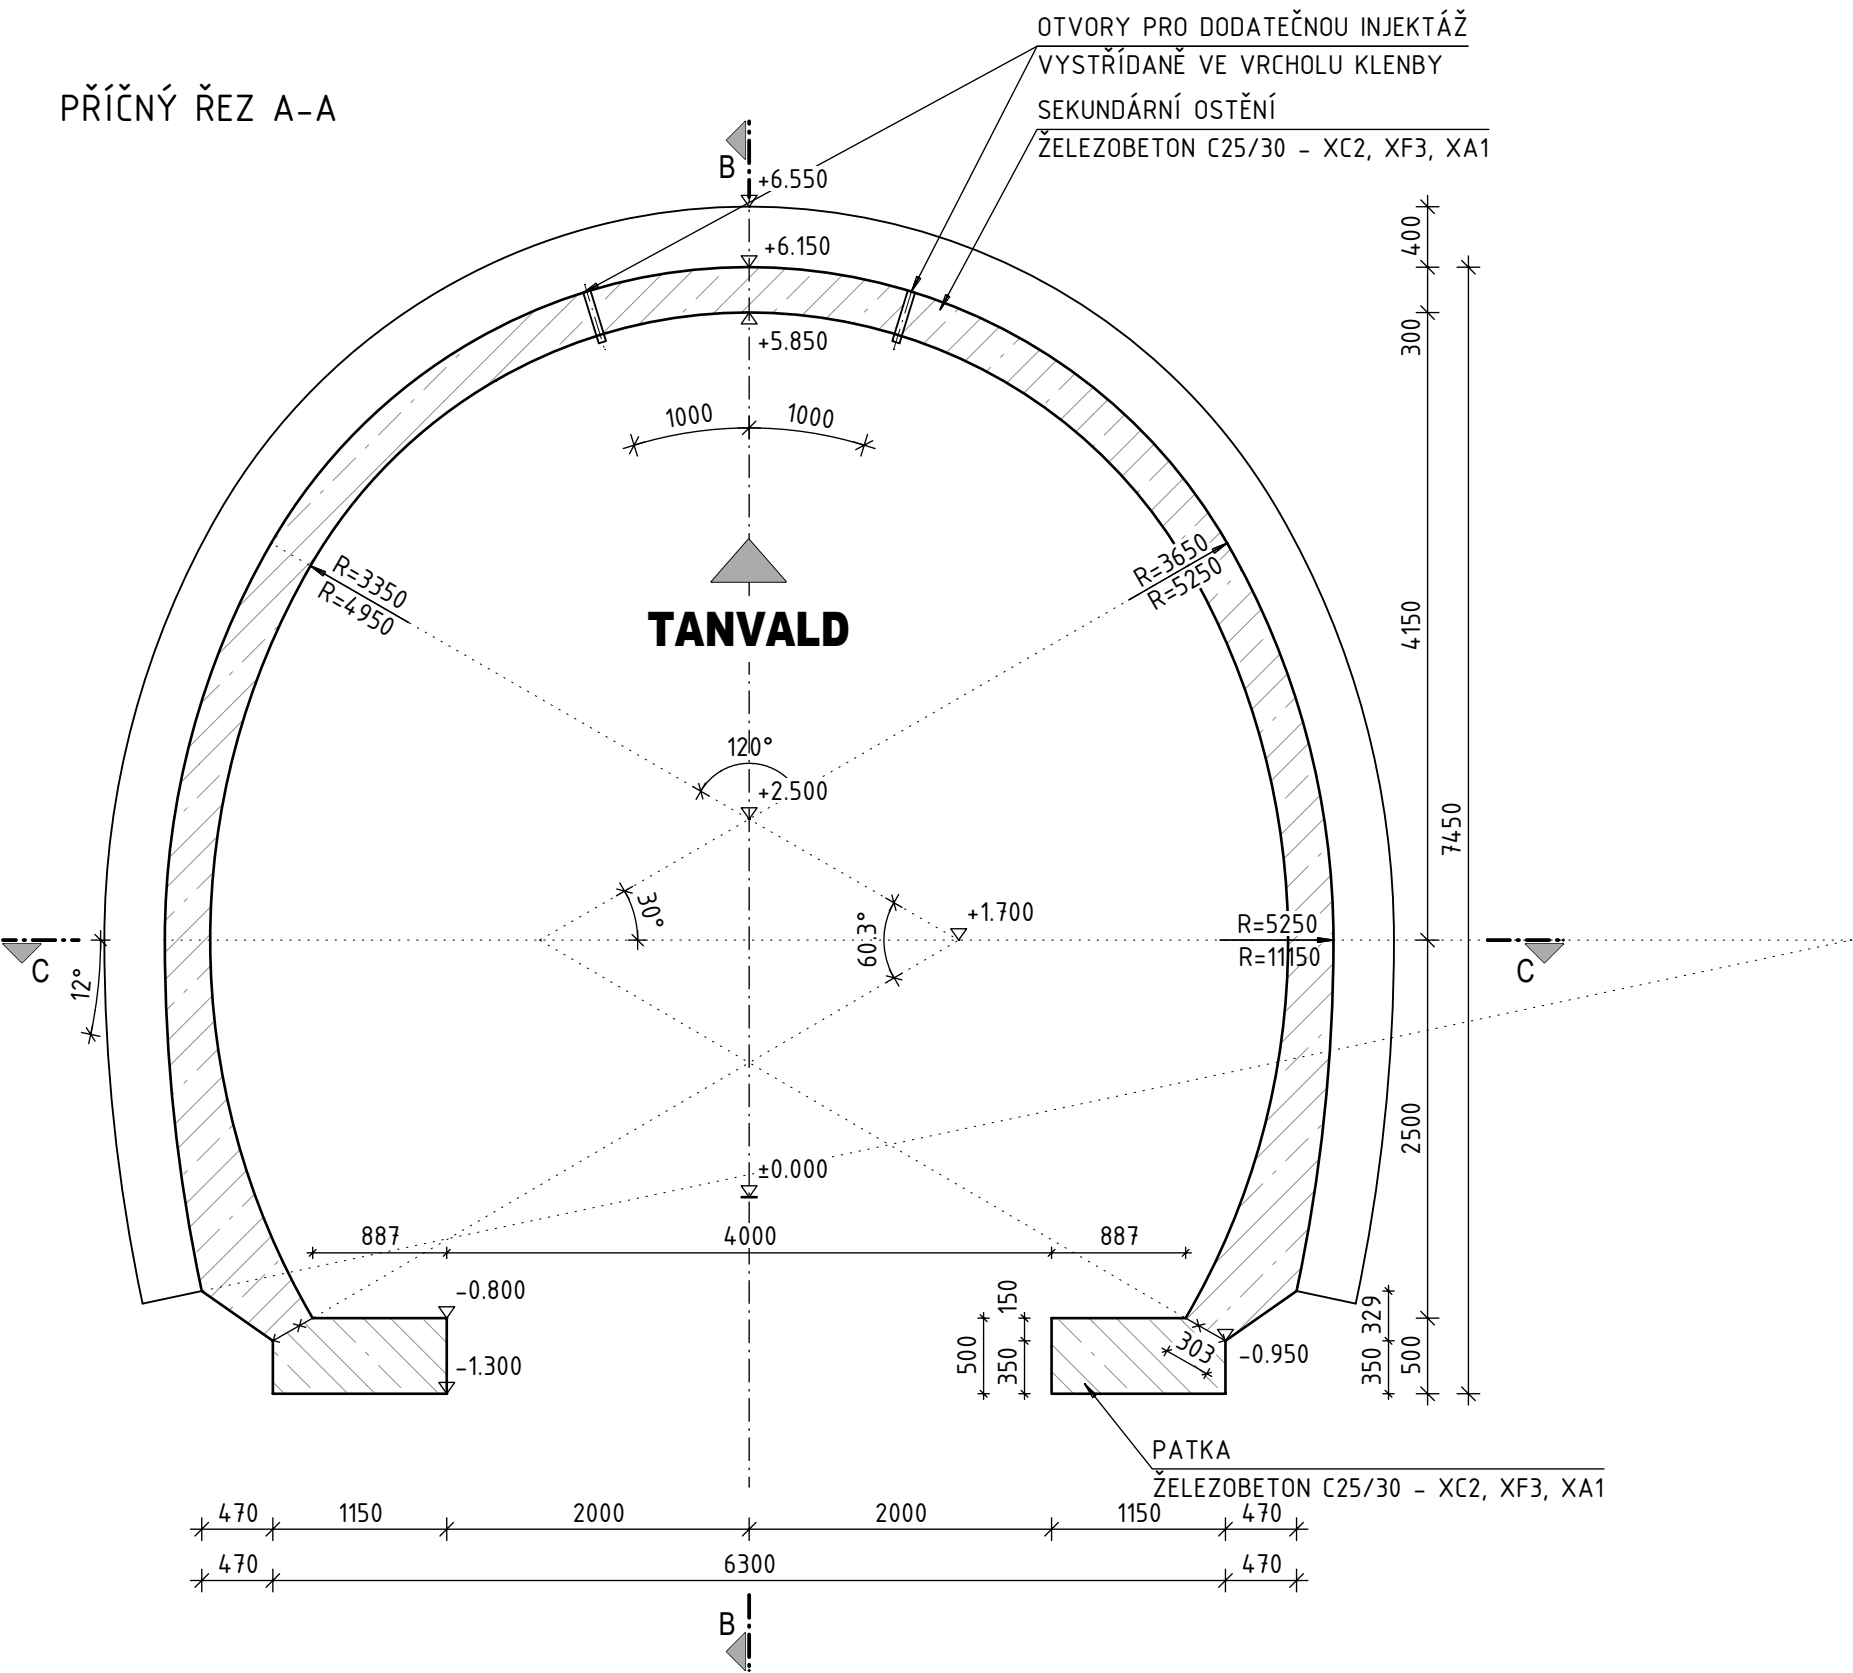

PODÉLNÝ ŘEZ B-B TYPICKÉHO BLOKU V OSE TUNELU

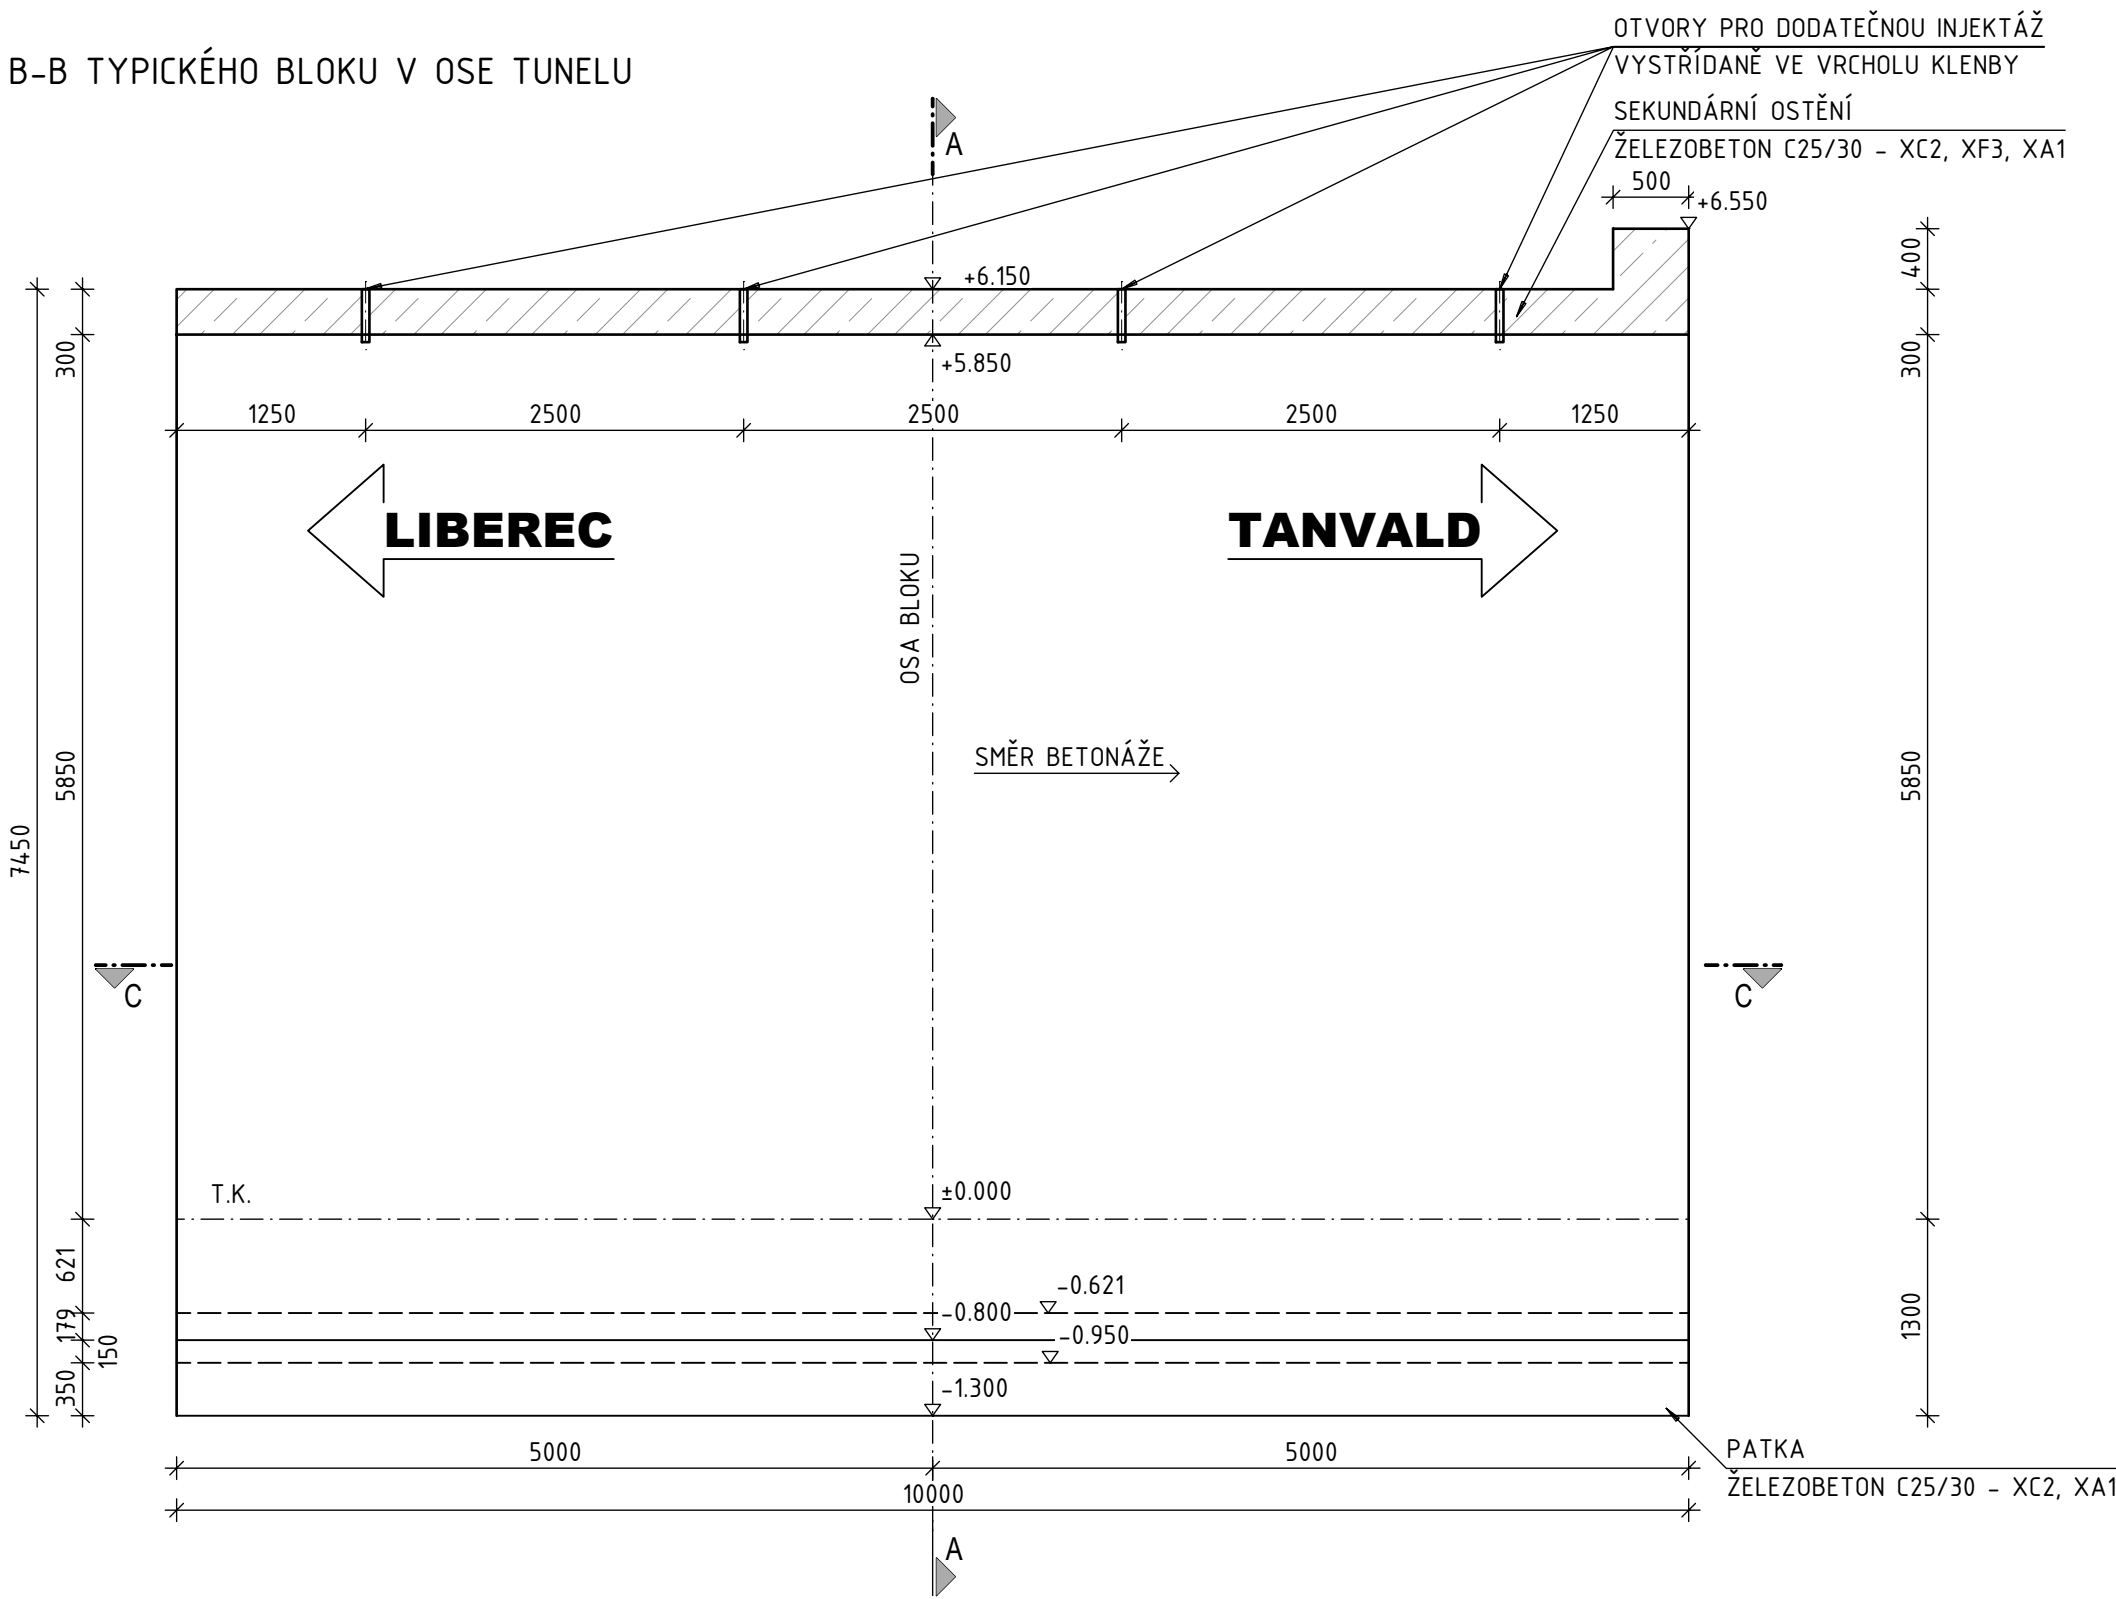

PŮDORYS C-C TYPICKÉHO BLOKU

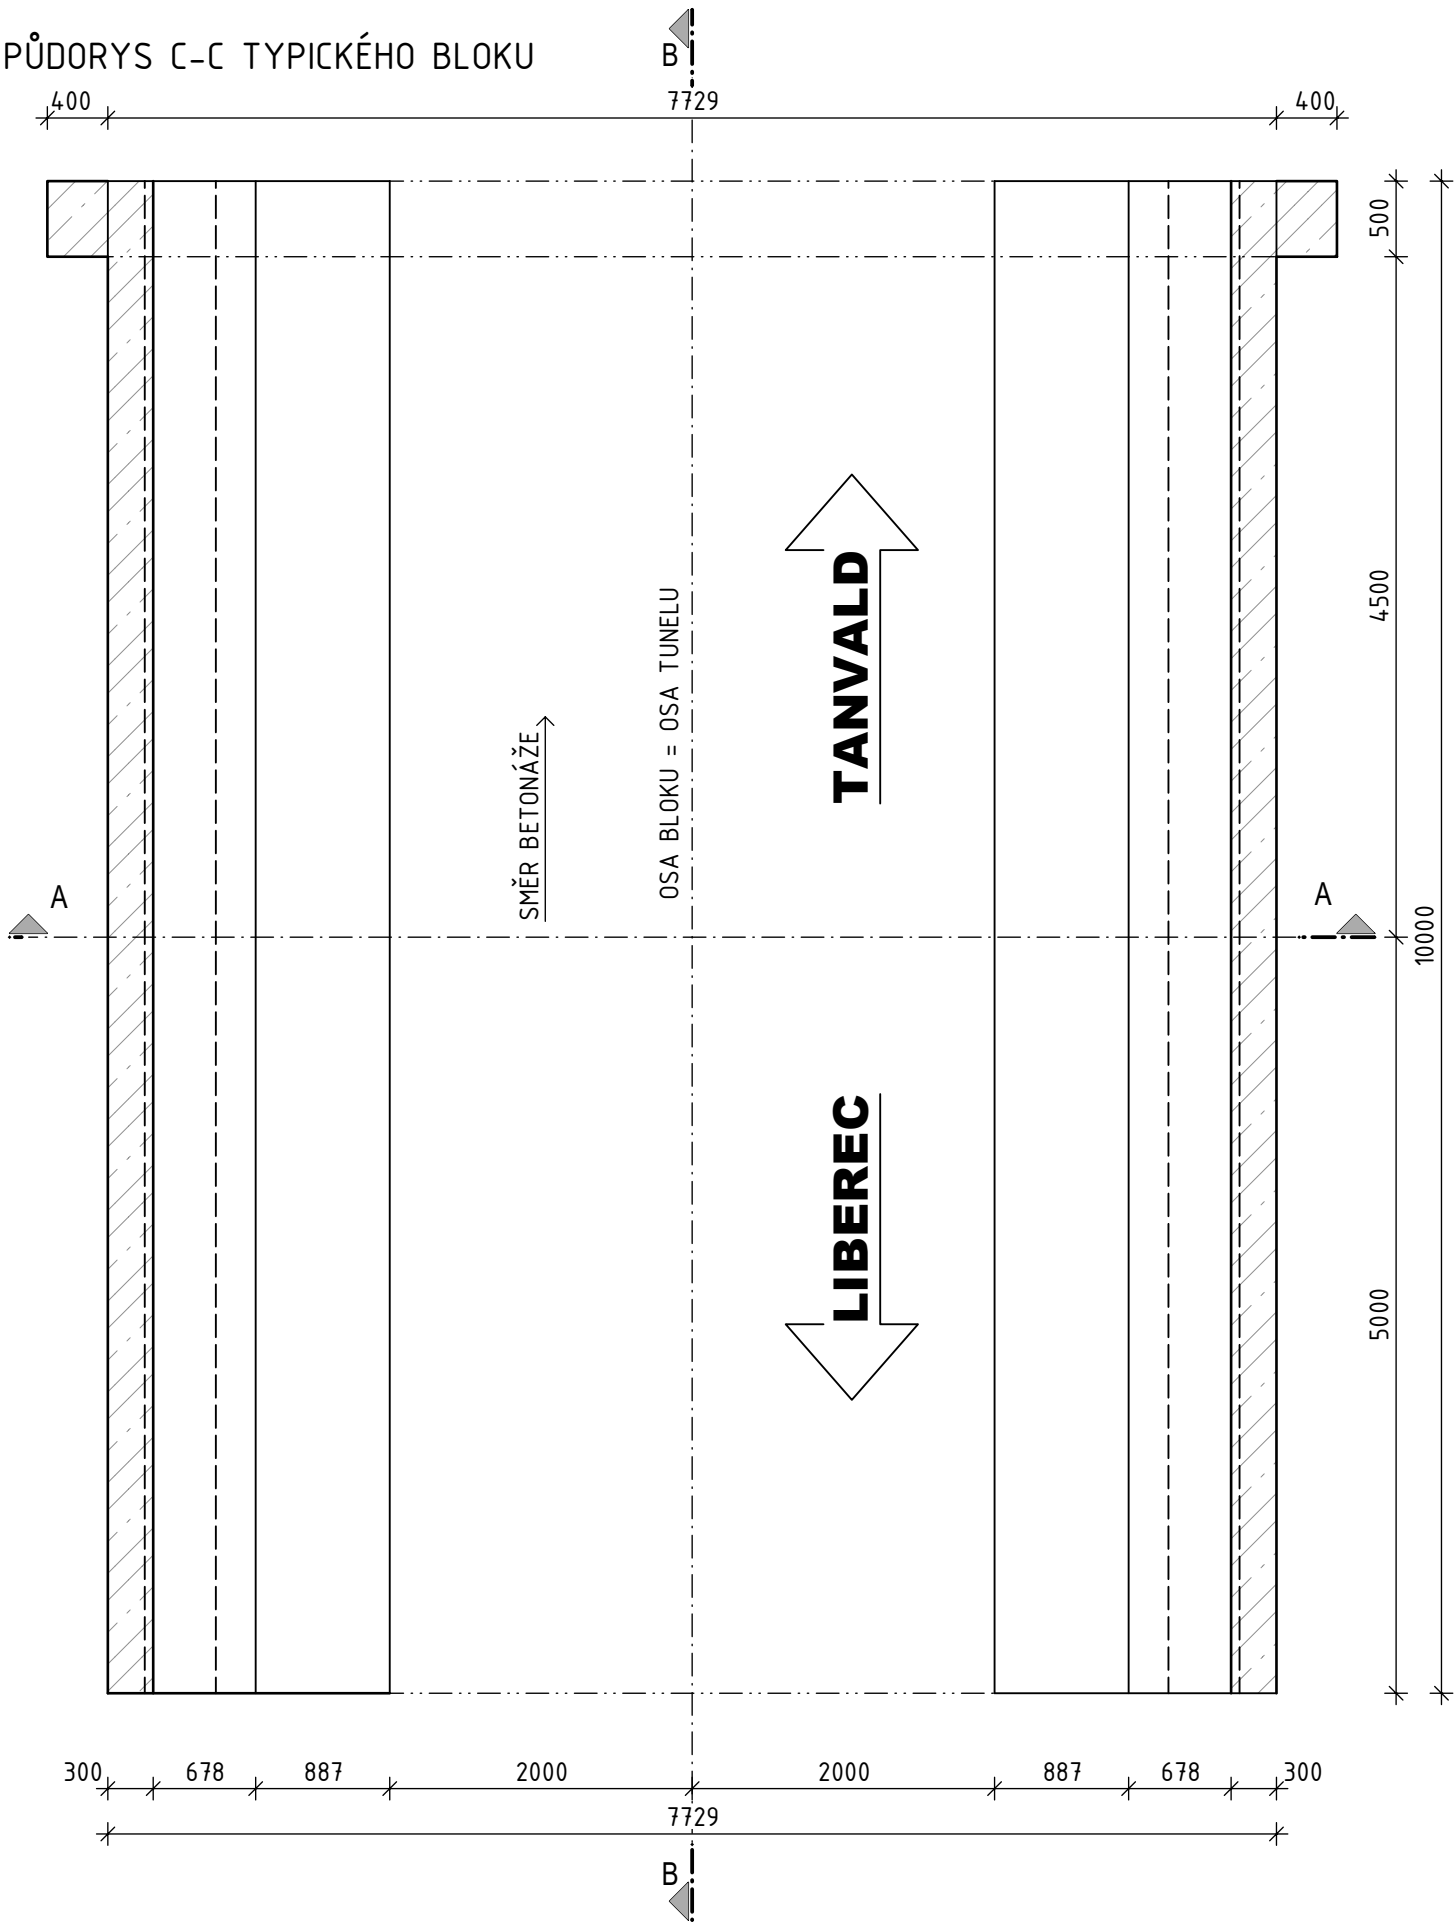


MATERIÁLY:
BETON: DLE ČSN EN 206+A2
HORNÍ KLENBA
C25/30 - XC2, XF3, XA1 - α_{ct} 0,4 - D_{max} 22 - S4, max. PRŮSAK 35 mm,
KRYTÍ VNITŘNÍ c_{nom} = 50 mm, c_{min} = 40 mm
KRYTÍ VNĚJŠÍ c_{nom} = 50 mm, c_{min} = 40 mm
ZÁKLADOVÉ PATKY
C25/30 - XC2, XA1 - α_{ct} 0,4 - D_{max} 22 - S4, max. PRŮSAK 50 mm,
KRYTÍ VNITŘNÍ c_{nom} = 50 mm, c_{min} = 40 mm
KRYTÍ VNĚJŠÍ c_{nom} = 50 mm, c_{min} = 40 mm
VÝZTUŽNÁ OCEL: B500 (B)

VÝKAZ BETONU PRO PORTÁLOVÝ BLOK 2 ks CELKEM

BETON	JEDN.	1 BLOK	CELKEM PRO BLOKY
HORNÍ KLENBA - C25/30 - XC2, XF3, XA1	m ³	63,31	126,62
PATKY - C25/30 - XC2, XA1	m ³	11,10	22,21
PODKLADNÍ BETON - C12/15-X0	m ³	3,57	7,14

SCHEMA TUNELOVÝCH PÁSŮ
PORTÁLOVÉ TUNELOVÉ PÁSY - P1, P2

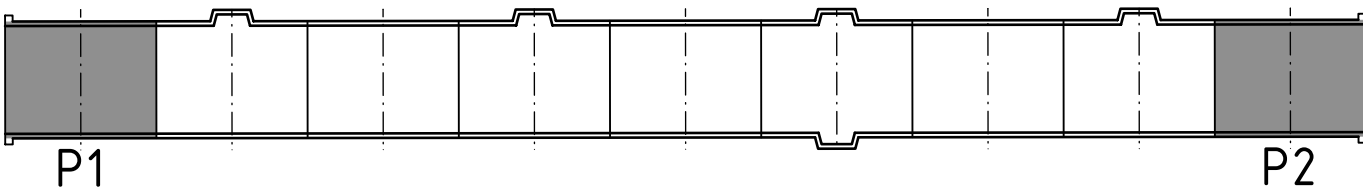

		Ministerstvo dopravy Státní fond dopravní infrastruktury	
Jiná ověření:		Paré:	
Orientační schéma:		Razítko oprávněné osoby:	
Revize:	Datum:	Popis:	Kontroloval:
000	27.10.2023	Definitivní odevzdání dokumentace	Ing. Vladimír Prajzler
Stavebník/Investor:		Správa železnic, státní organizace	
Adresa:		Dlážděná 1003/7, 110 00 Praha 1	
Zástupce investora:		Ing. Jiří Záruba	
Adresa:		Ke Štvanici 656/3, 186 00 Praha 8 - Karlín	
Zhotovitel díla:		Sdružení "SAGAMB Liberec - Tanvald"	
Adresa:		Novodvorská 1010/14, 142 00, Praha 4 - Lhotka	
Kontakt:		T: +420 261 344 100 E: info@sagasta.cz	
Zhotovitel části/objektu:		SAGASTA s.r.o.	
Adresa:		Novodvorská 1010/14, 142 00, Praha 4 - Lhotka	
Kontakt:		T: +420 261 344 100 E: info@sagasta.cz	
Hlavní projektant (HIP):		Ing. Libor Mařík	
Specialista:		Ing. Vladimír Prajzler	
Název stavby/akce:		REKONSTRUKCE DOLNOLUČANSKÉHO TUNELU V TRATI LIBEREC - HARRACHOV	
Označení investora:		S631600409	
Název části:		INŽENÝRSKÉ OBJEKTY - TUNELY	
Označení části:		D.2.1.7	
Název objektu/díle části:		DOLNOLUČANSKÝ TUNEL	
Označení objektu/komplexu:		04 ŽELEZOBETONOVÉ OSTĚNÍ TUNELU	
Název přílohy:		VÝKRES TVARU	
Číslo přílohy (typ/pořadí):		2.007	
Název díle části přílohy:		PORTÁLOVÝ BLOK	
Odpovědný projektant:		Zpracovatel přílohy: Ing. Martin Svoboda	
Kraj:		Měřítko: 1:50	
Liberecký		Formáty: 6 x A4	
Katastrální území:		TUDU:	
Lučany nad Nisou (688258)		167114	
Smluvní datum zpracování:		10/2023	
Smluvní číslo:		S 3 1 3 3 2 0 0 3 3	
Smluvní číslo:		P 0 0 1 1 4 0 0 1	
Smluvní číslo:		0 4 2 0 0 7 0 0 0	