


SO 11-40-01 - DOLNOLUČANSKÝ TUNEL


04 ŽELEZOBETONOVÉ OSTĚNÍ TUNELU

VÝKRES TVARU - TYPICKÝ BLOK  
1:50


PŘÍČNÝ ŘEZ A-A

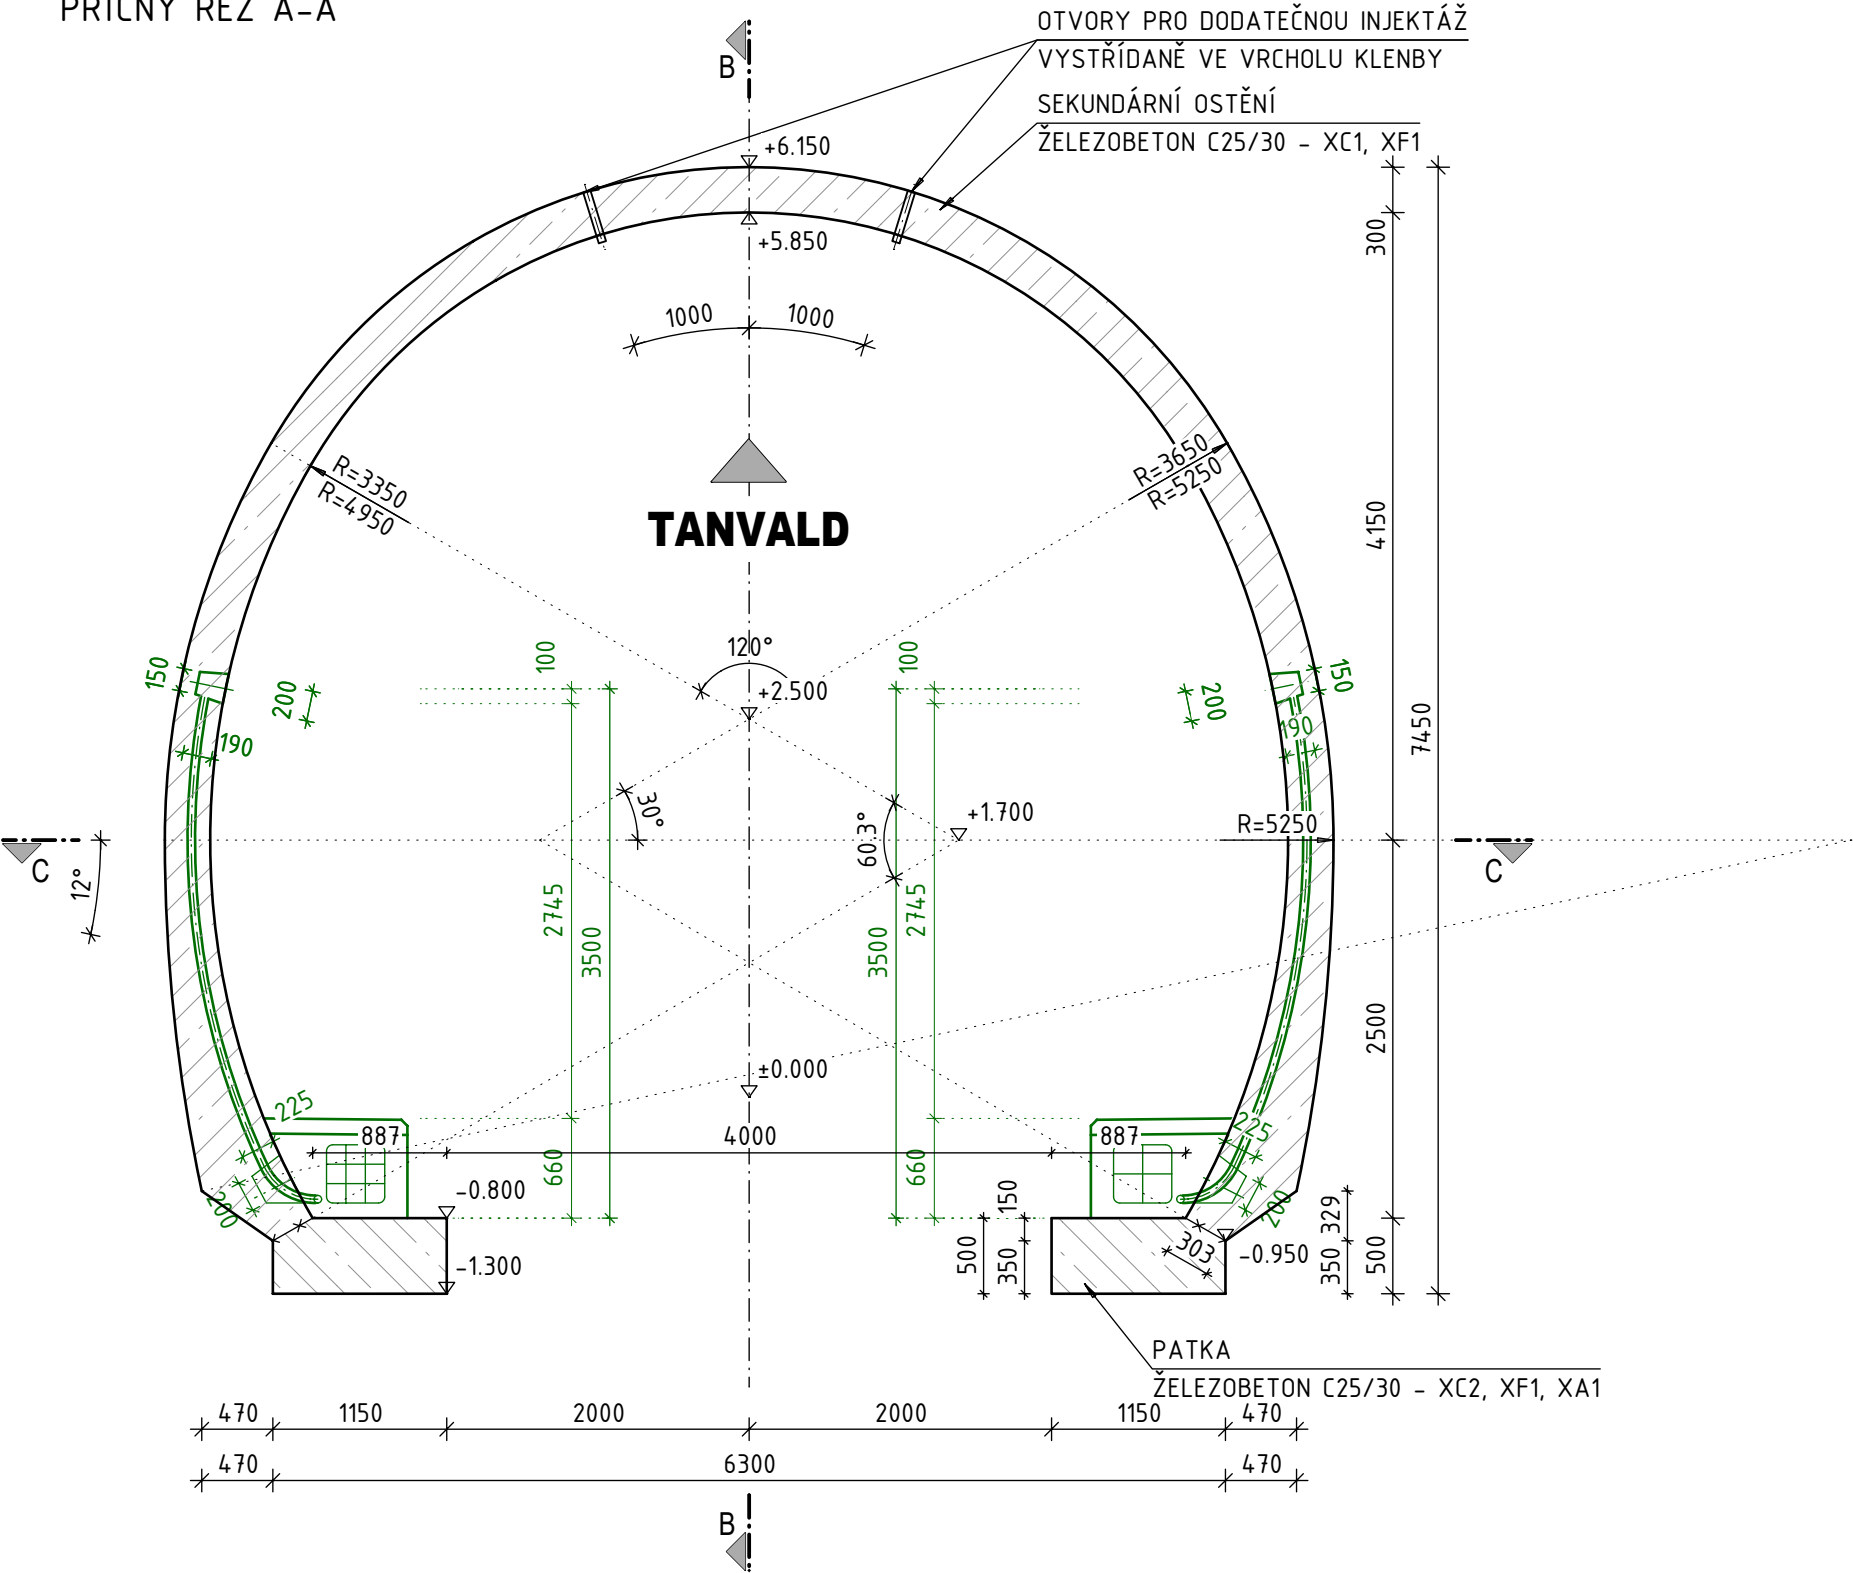

PODÉLNÝ ŘEZ B-B TYPICKÉHO BLOKU V OSE TUNELU

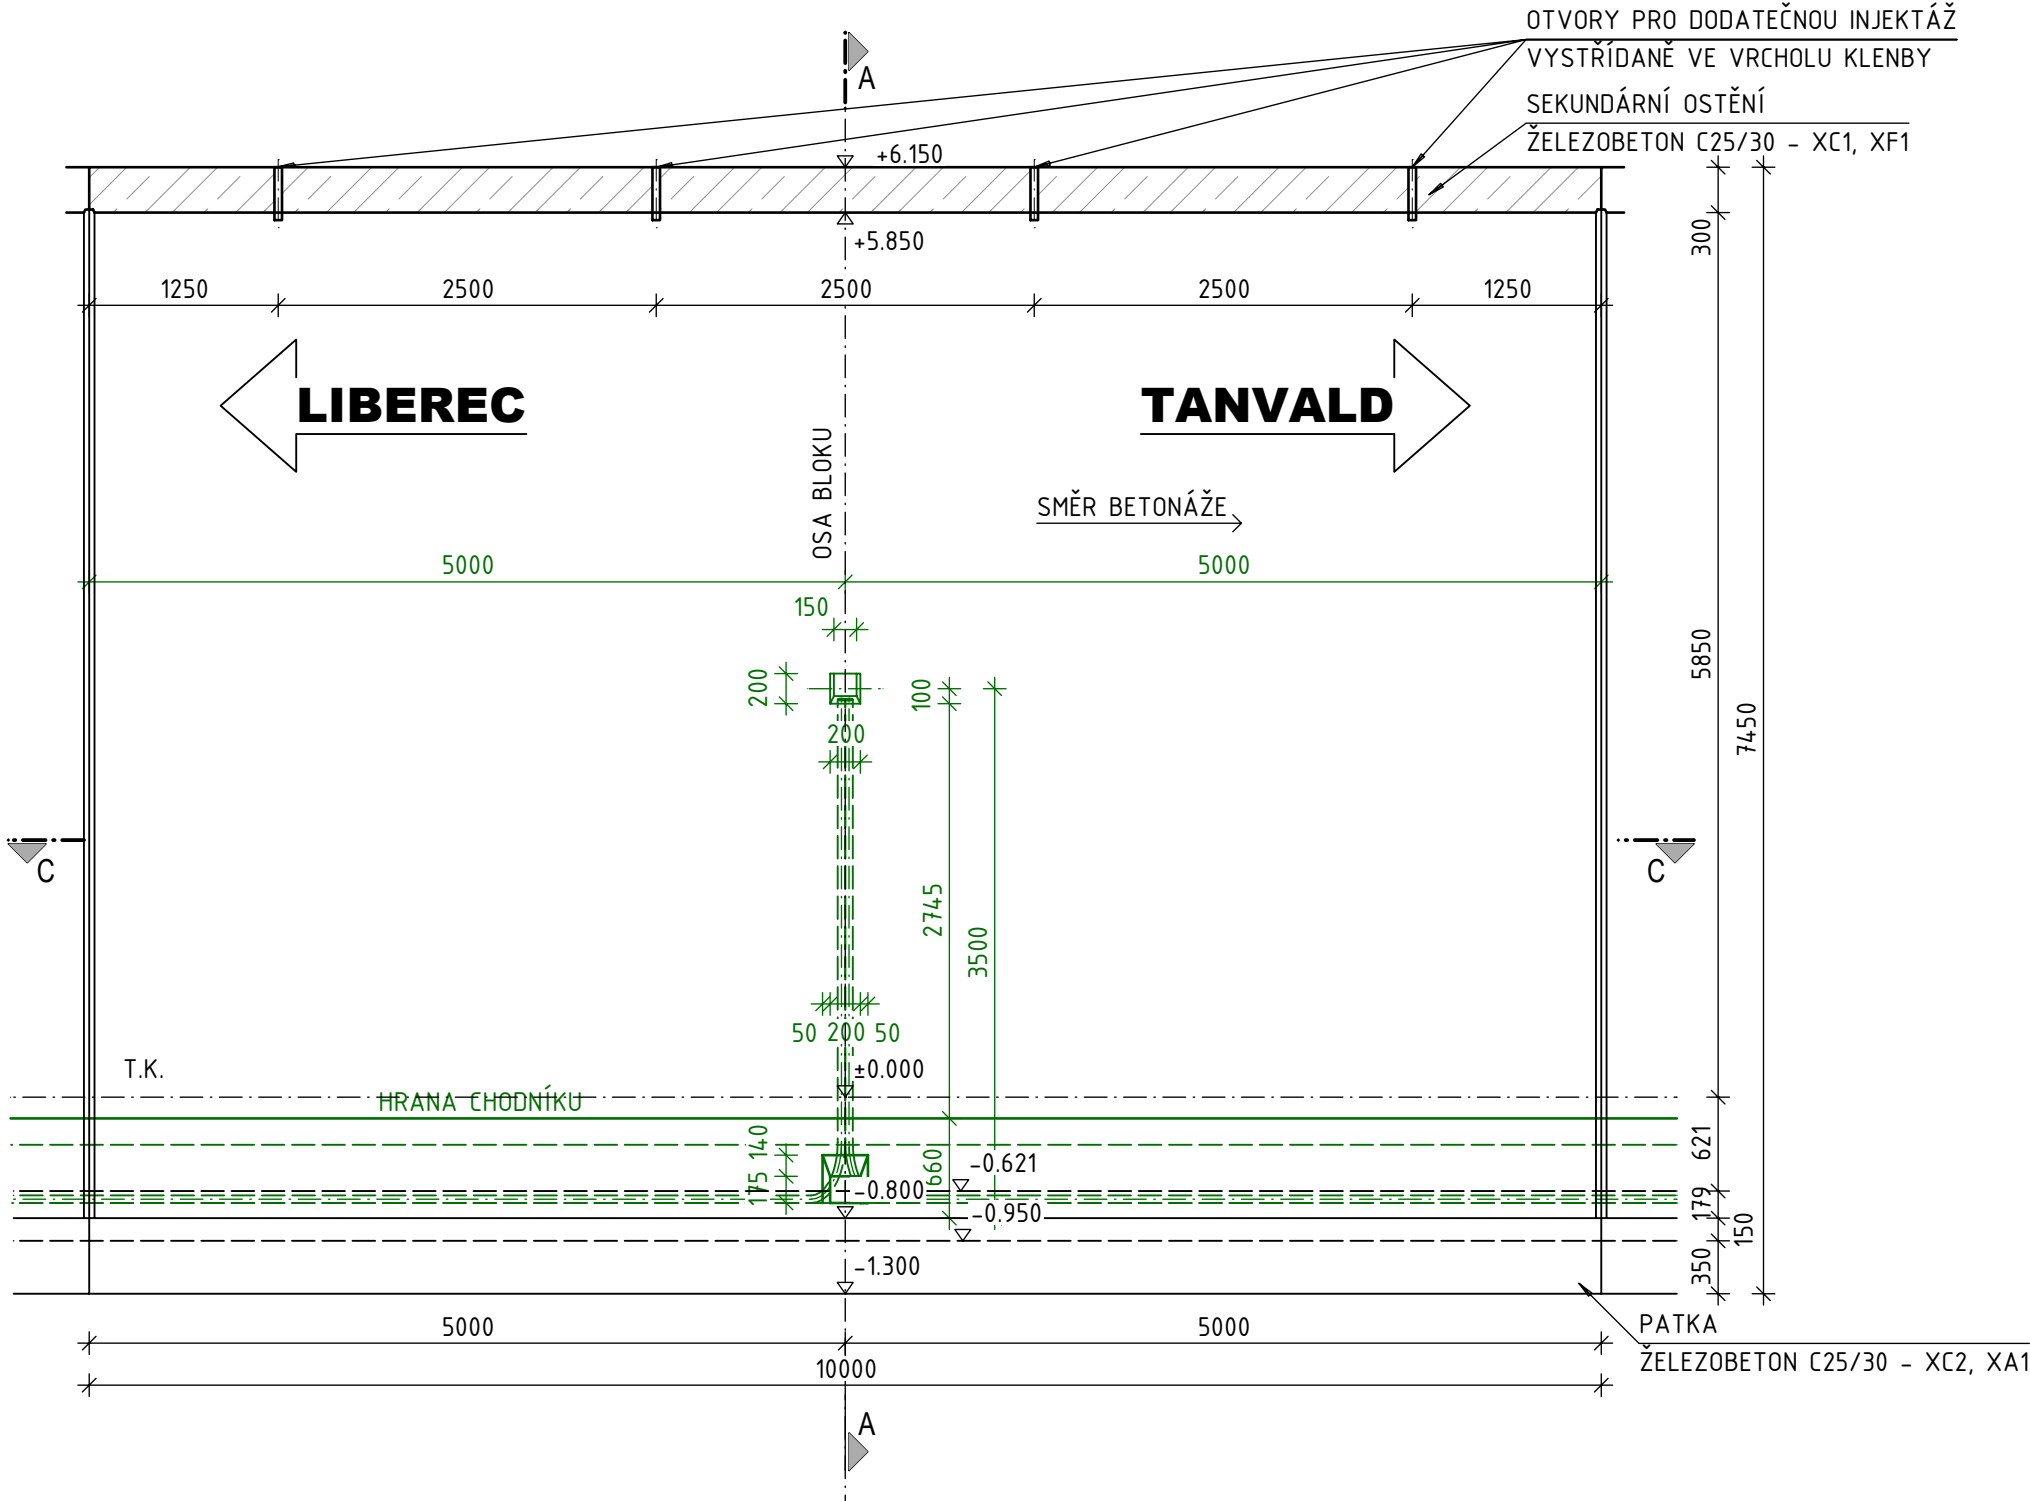


PŮDORYS C-C TYPICKÉHO BLOKU

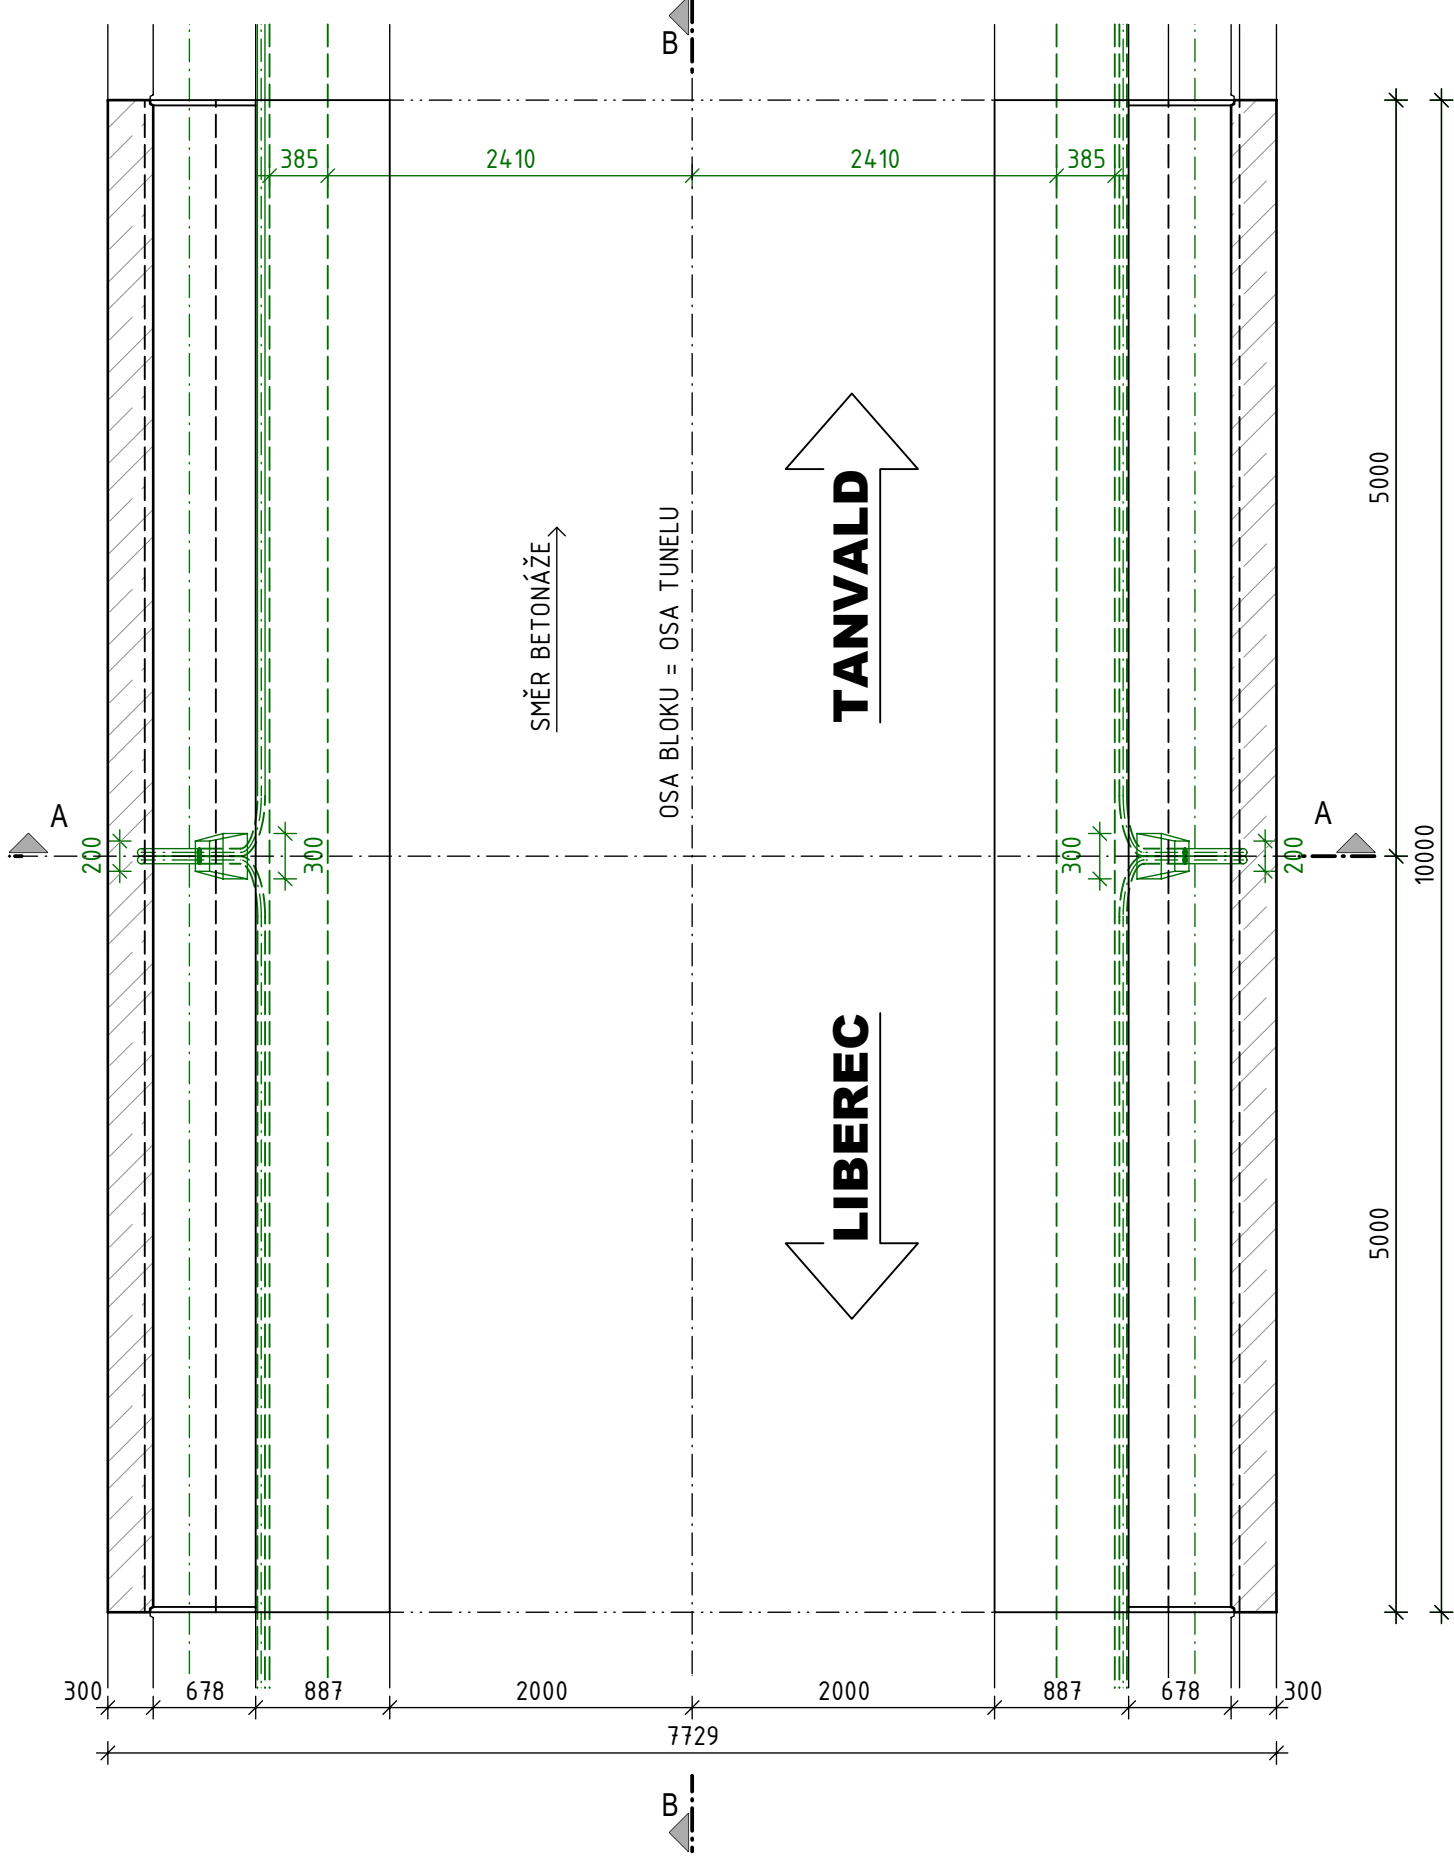

MATERIÁLY:  
BETON: DLE ČSN EN 206+A2  
HORNÍ KLENBA  
C25/30 - XC1, XF1 -  $c_{nom} = 50$  mm,  $c_{min} = 40$  mm  
KRYTÍ VNITŘNÍ  $c_{nom} = 50$  mm,  $c_{min} = 40$  mm  
KRYTÍ VNĚJŠÍ  $c_{nom} = 50$  mm,  $c_{min} = 40$  mm  
ZÁKLADOVÉ PATKY  
C25/30 - XC2, XA1 -  $c_{nom} = 50$  mm,  $c_{min} = 40$  mm  
KRYTÍ VNITŘNÍ  $c_{nom} = 50$  mm,  $c_{min} = 40$  mm  
KRYTÍ VNĚJŠÍ  $c_{nom} = 50$  mm,  $c_{min} = 40$  mm  
VÝZTUŽNÁ OCEL: B500 (B)

VÝKAZ BETONU PRO TYPICKÝ BLOK				3 ks CELKEM
BETON	JEDN.	1 BLOK	CELKEM PRO BLOKY	
HORNÍ KLENBA - C25/30 - XC1, XF1	m <sup>3</sup>	59,60	178,80	
PATKY - C25/30 - XC2, XA1	m <sup>3</sup>	11,10	33,31	
PODKLADNÍ BETON - C12/15-X0	m <sup>3</sup>	3,57	10,71	

SCHEMA TUNELOVÝCH PÁSŮ  
TYPICKÉ TUNELOVÉ PÁSY - 2, 4, 6

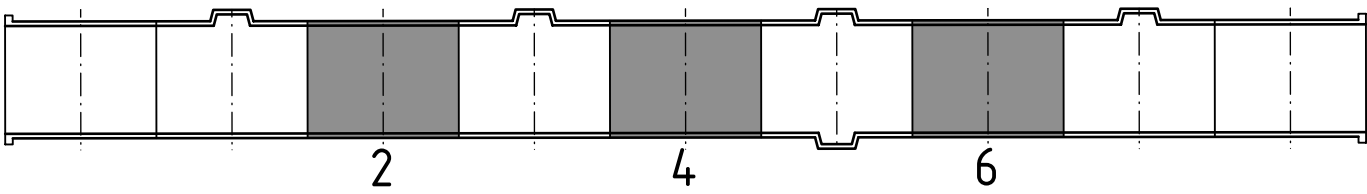

		EVROPSKÁ UNIE Evropské strukturální a investiční fondy Operační program Doprava		Ministerstvo dopravy Státní fond dopravní infrastruktury	
Jiná ověření:				Paré:	
Orientační schéma:				Razítko oprávněné osoby:	
Podpis:				Datum:	
Revize:	Datum:	Popis:	Kontroloval:		
000	27.10.2023	Definitivní odevzdání dokumentace	Ing. Vladimír Prajzler		
Stavebník/Investor: <b>Správa železnic, státní organizace</b>					
Adresa: Diážděná 1003/7, 110 00 Praha 1					
Zástupce investora: Ing. Jiří Záruba					
Adresa: Ke Štvanici 656/3, 186 00 Praha 8 - Karlín					
Zhotovitel díla: <b>Sdružení "SAGAMB Liberec - Tanvald"</b>					
Adresa: Novodvorská 1010/14, 142 00, Praha 4 - Lhotka					
Kontakt: T: +420 261 344 100 E: info@sagasta.cz					
Zhotovitel části/objektu: <b>SAGASTA s.r.o.</b>					
Adresa: Novodvorská 1010/14, 142 00, Praha 4 - Lhotka					
Kontakt: T: +420 261 344 100 E: info@sagasta.cz					
Hlavní projektant (HIP): Ing. Libor Mařík					
Specialista: Ing. Vladimír Prajzler					
Název stavby/akce:				Označení investora:	
REKONSTRUKCE DOLNOLUČANSKÉHO TUNELU V TRATI LIBEREC - HARRACHOV				S631600409	
Název části:				Zakázka:	
INŽENÝRSKÉ OBJEKTY - TUNELY				120 142	
Název objektu/díle části:				Označení části:	
DOLNOLUČANSKÝ TUNEL				D.2.1.7	
04 ŽELEZOBETONOVÉ OSTĚNÍ TUNELU				Označení objektu/komplexu:	
				SO 11-40-01	
Název přílohy:				Číslo přílohy (typ/pořadí):	
VÝKRES TVARU				2.008	
Název díle části přílohy:				Stupeň dokumentace:	
TYPICKÝ BLOK				DPS+PDPS	
Odpovědný projektant:				Měřítko: 1:50	
Ing. Martin Svoboda				Formáty: 6 x A4	
Kraj:				TUDU:	
Liberecký				167114	
Katastrální území:				Smluvní datum zpracování:	
Lučany nad Nisou (688258)				10/2023	
S kódem:				Podpis:	
S 3 1 3 3 2 0 0 3 3				P D P S	
D 2 1 7 X				S 0 1 1 4 0 0 1	
0 4				2 0 0 8	
0 0 0				0 0 0	