



# Přehledná situace oblasti stavby

M 1:10000



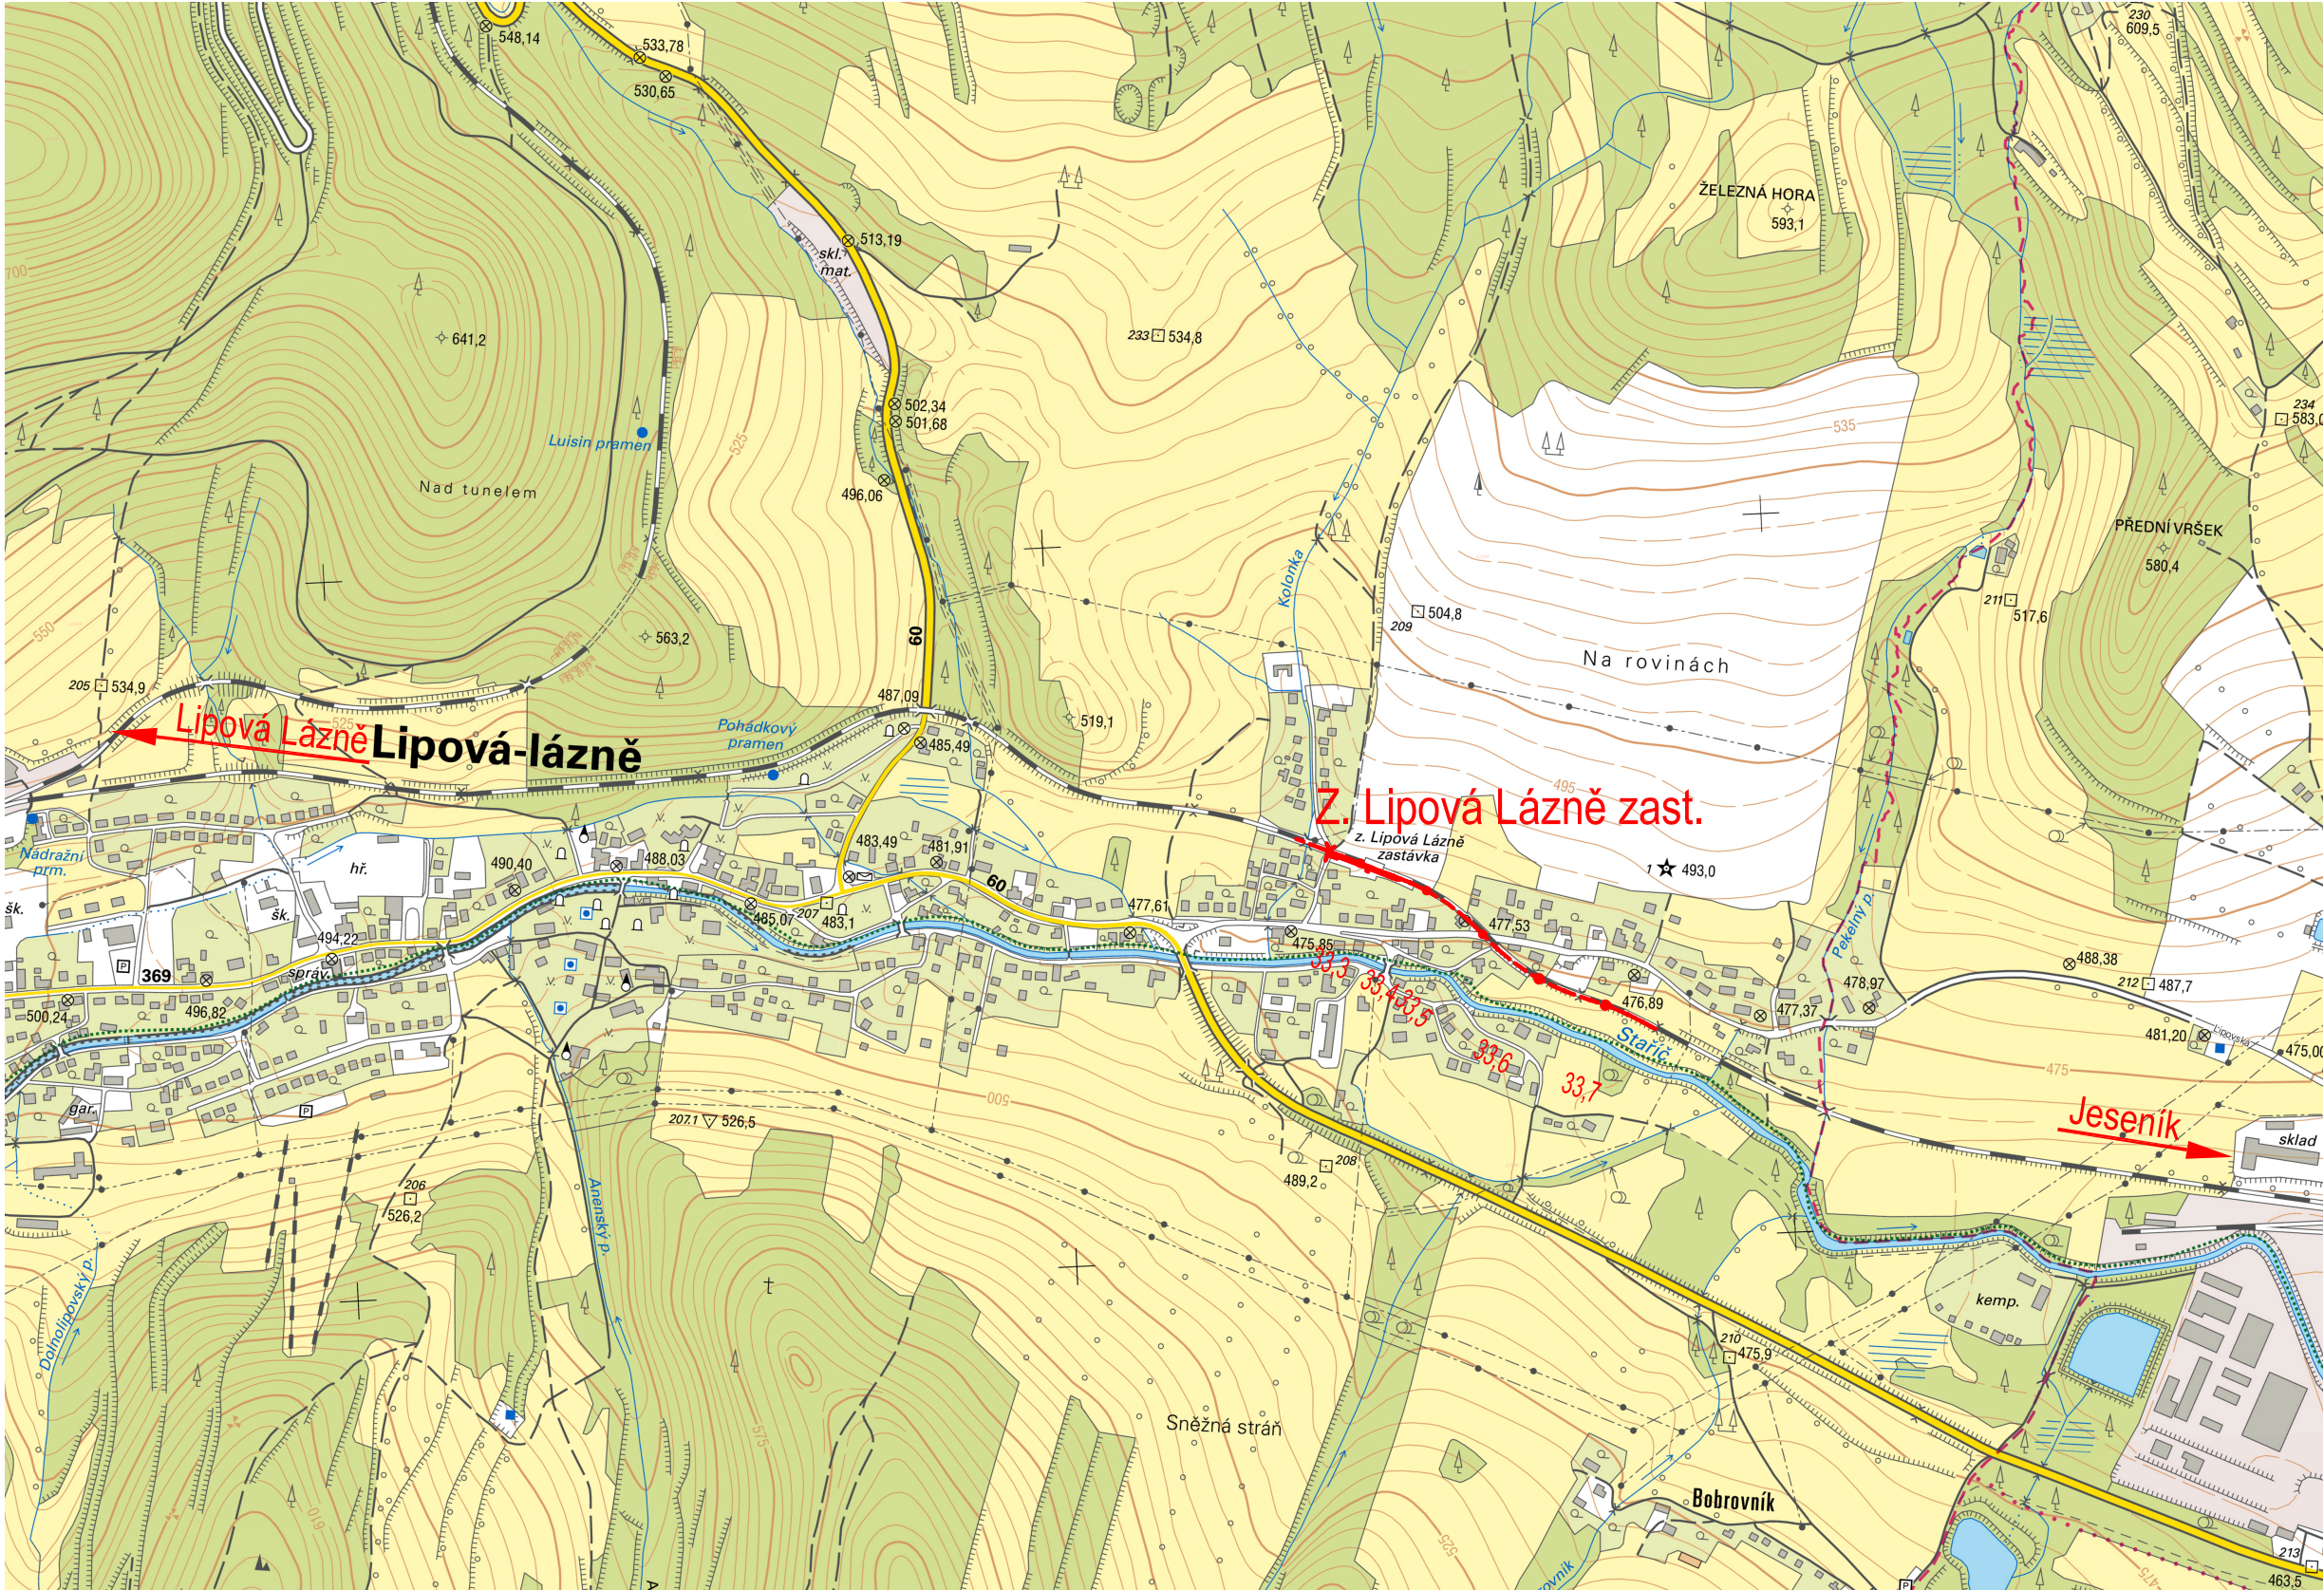

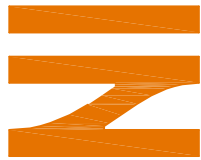


			ČÍSLO SOUPRAVY:
	01/2022	ROZDĚLENÍ A AKTUALIZACE DOKUMENTACE	
REVIZE Č.	DATUM	ZMĚNA	



**EXPROJEKT s.r.o.**  
Heršpická 758/13  
619 00 Brno

tel. : +420 533 312 000  
E-mail: info@exprojekt.cz  
ID: dh84e85

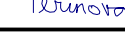OBJEDNATEL:		 Správa železnic, státní organizace Stavební správa východ, Nerudova 1, 772 58 Olomouc			
HLAVNÍ INŽENÝR PROJEKTU Ing. Jaroslav Šmíd 		ODPOVĚDNÝ PROJ. PS, SO Ing. Jaroslav Šmíd 	VYPRACOVAL Ing. Jaroslav Šmíd 	KONTROLOVAL Ing. Kateřina Peřinová 	
KRAJ: Olomoucký		POVĚŘENÝ OÚ: Lipová-lázně/ k.ú. Dolní Lipová		STUPEŇ: DÚSP	
Rekonstrukce zastávky Lipová Lázně zastávka				ZAK. ČÍSLO 002-2019	
				MĚŘÍTKO 1:10000	POČET FORMÁTŮ 3 x A4
				DATUM: 01/2022	
				ČÁST DOKUM. C	PŘÍLOHA C.1
Přehledná situace oblasti stavby					