


žst. Křenovice horní nádraží

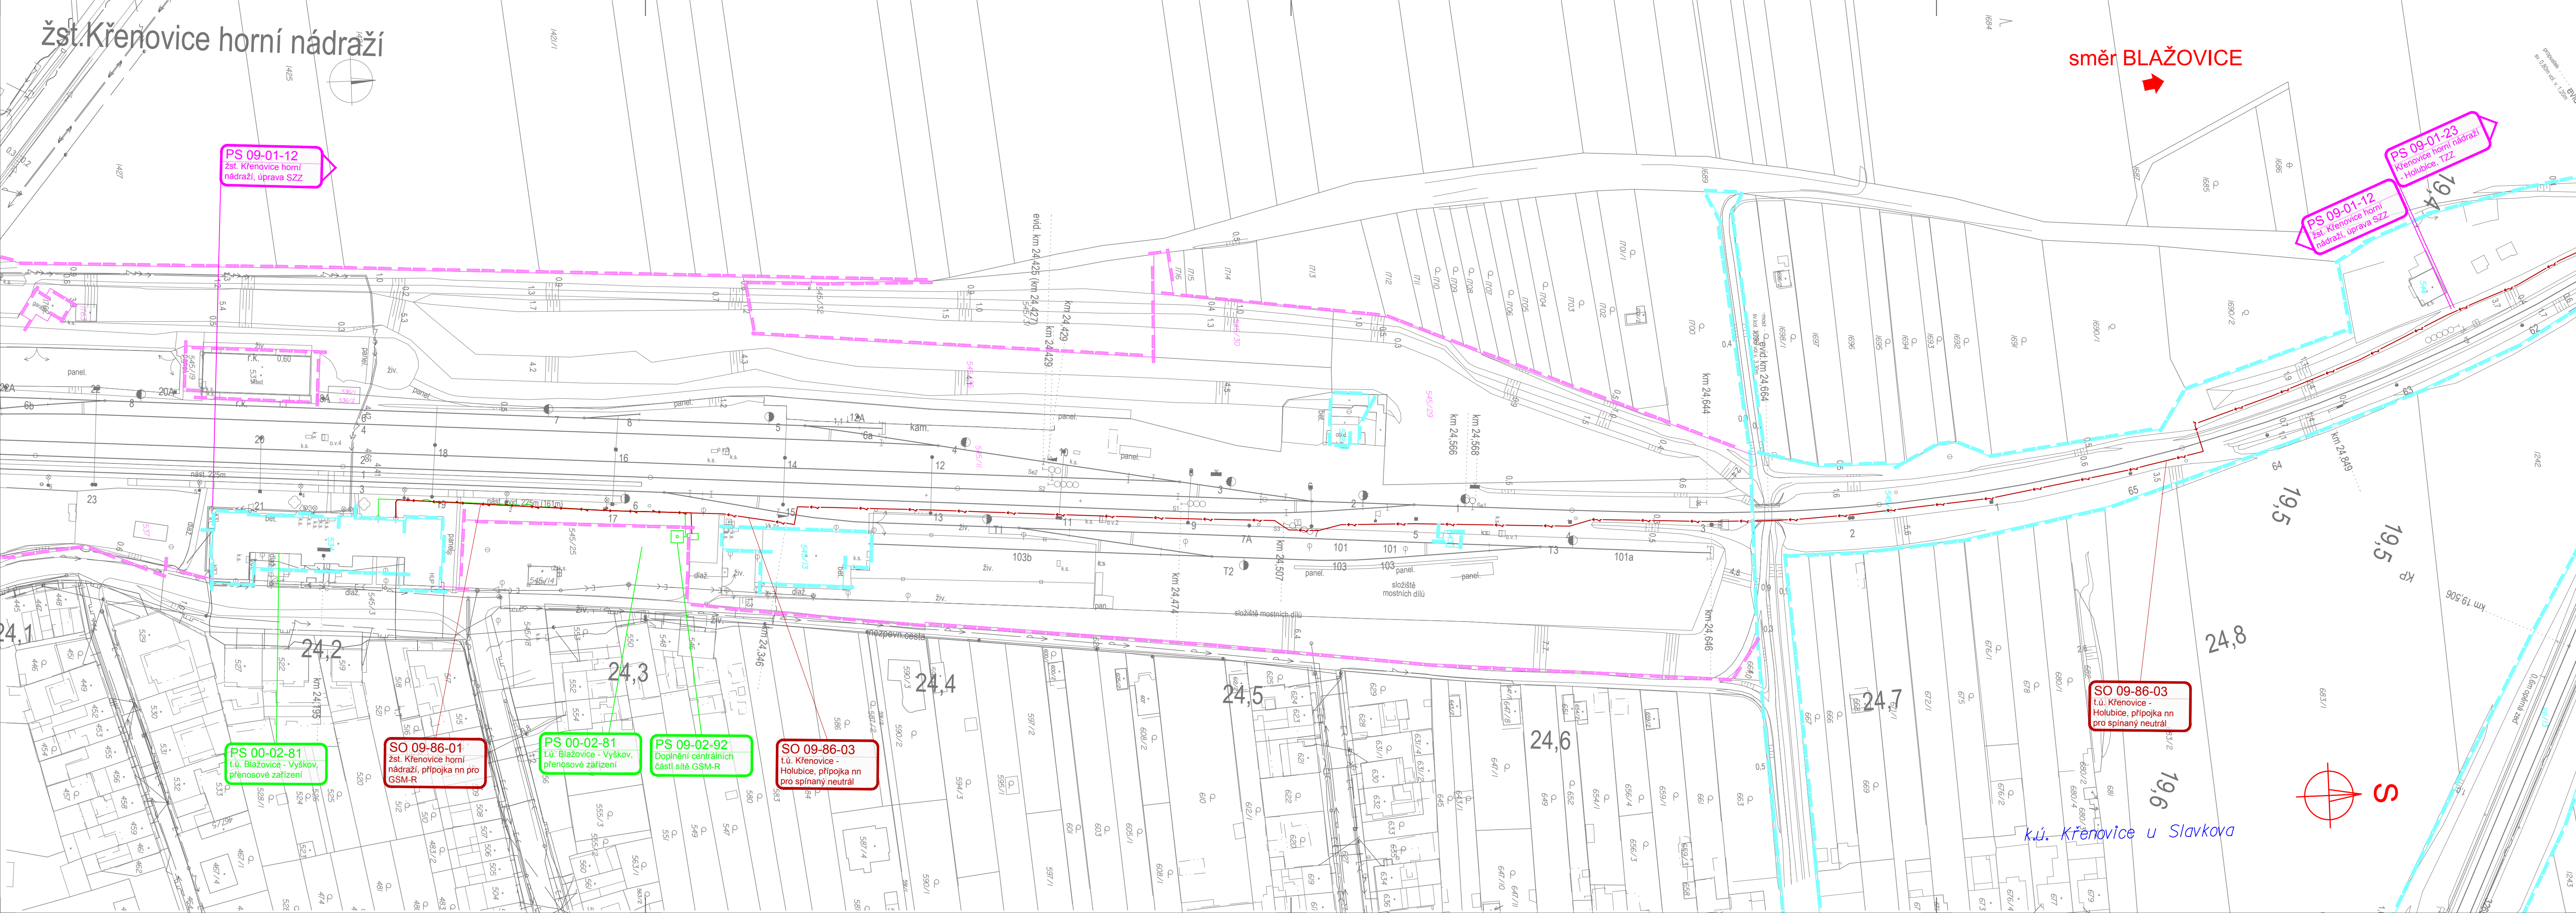

LEGENDA BAREVNÉHO ROZLIŠENÍ OBJEKTŮ:

- STÁVAJÍCÍ KOLEJE A JINÉ STÁVAJÍCÍ OBJEKTY
- KATASTRÁLNÍ MAPA
- NOVÉ KOLEJE, TUNELY, KOMUNIKACE A POZ. STAVBY
- KABELOVODY, KOLEKTORY
- PHS
- ODVODNĚNÍ KOLEJIŠTĚ, TUNELU
- PROVIZORNÍ KOMUNIKACE
- TRAKČNÍ VEDENÍ, MOSTNÍ OBJEKTY
- VODOVODY
- KANALIZACE
- PLYNOVODY
- ZABEZPEČOVACÍ ZAŘÍZENÍ
- SILNOPROUD
- SDĚLOVACÍ ZAŘÍZENÍ
- PROVIZORNÍ STAVY
- OCHRANY
- VOZKOVÉ DOPRAVNÍ ZNAČENÍ
- SOLUISEJÍCÍ STAVBA - BRNO-PREROV, 3. STAVBA
- DEMOLICE A DEMONTÁŽE
- ZÚR JIHOMORAVSKÉHO KRAJE
- HRANICE KATASTRU
- HRANICE OBVODU DRAHY - POZEMEK SŽ
- HRANICE OBVODU DRAHY - POZEMEK ČD
- BUDOUCÍ HRANICE SŽ

LEGENDA BAREVNÉHO ROZLIŠENÍ POVRCHŮ:

- ZELENÍ
- CHODNÍK
- CHODNÍK NA NÁSTUPIŠTI
- NAKLADACÍ PLOCHY
- VOZOVKA
- NÁSTUPIŠTĚ
- RECYKLAČNÍ ZÁKLADNA
- ZAŘÍZENÍ STAVENIŠTĚ
- DEMOLICE BUDOV S ČÍSLEM POPISNÝM
- HRUBÉ TERÉNNÍ ÚPRAVY

LEGENDA STÁVAJÍCÍCH INŽENÝRSKÝCH SÍTÍ:

- SDĚLOVACÍ KABELY
- ZABEZPEČOVACÍ KABELY
- NN KABELY
- VN KABELY
- VVN KABELY
- VODOVOD
- KANALIZACE
- NTL PLYNOVOD
- STL PLYNOVOD
- VTL PLYNOVOD
- TEPLOVOD
- HORKOVOD
- PAROVOD

Ministerstvo dopravy Státní fond dopravní infrastruktury			
Jiná ověření:	Paré:		
Orientační schéma:	Razítko oprávněné osoby:		
Podpis: Datum:			
Revize:	Datum:	Popis:	Kontroloval:
000	14. 5. 2022	Definitivní odevzdání dokumentace	Ing. Radoslav Molák
Stavebník/Investor: Správa železnic, státní organizace			
Adresa: Dlážděná 1003/7, 110 00 Praha 1			
Zástupce investora: Stavební správa východ			
Adresa: Nerudova 773/1, 779 00 Olomouc			
Zhotovitel díla: Společnost AFRY CZ + SUDOP B			
Adresa: Magistrů 1275/13, 140 00 Praha 4			
Kontakt: T: +420 277 005 500 E: afrycz@afry.com			
Zhotovitel objektu: SUDOP BRNO, spol. s r.o.			
Adresa: Kounicova 26, 611 36 Brno			
Kontakt: T: +420 972 625 804 E: sudop@sudop-brno.cz			
Hlavní projektant (HIP): Ing. Radoslav Molák		Specialista: Ing. Radoslav Molák	
Název stavby/akce:	Modernizace trati Brno - Přerov, 2. stavba Blažovice - Vyškov		Označení investora: S621500587
Název části:	Koordinální situační výkres		Označení zhotovitele: 21064-01-0722
Název objektu/díle části:	-		Označení objektu/komplexu: C.3
Název přílohy:	Situace		Číslo přílohy: 7e
Název díle části přílohy:	km 24,2 - km 24,8		Stupeň dokumentace: DÚR
Odpovědný projektant:	Zpracovatel přílohy:	Měřítko: 1:1000	Formát: 6 x A4
Ing. Radoslav Molák	Ing. Monika Havlátová	Formát: 6 x A4	TUDU:
Kraj: Jihomoravský	Křenovice u Slavkova [675881]	Objekt: 7e	Podoblast: Příloha: 7e
Smluvní datum zpracování: 14. 7. 2022		Revize: 1	