


PŮDORYS – 1.NP
1:50

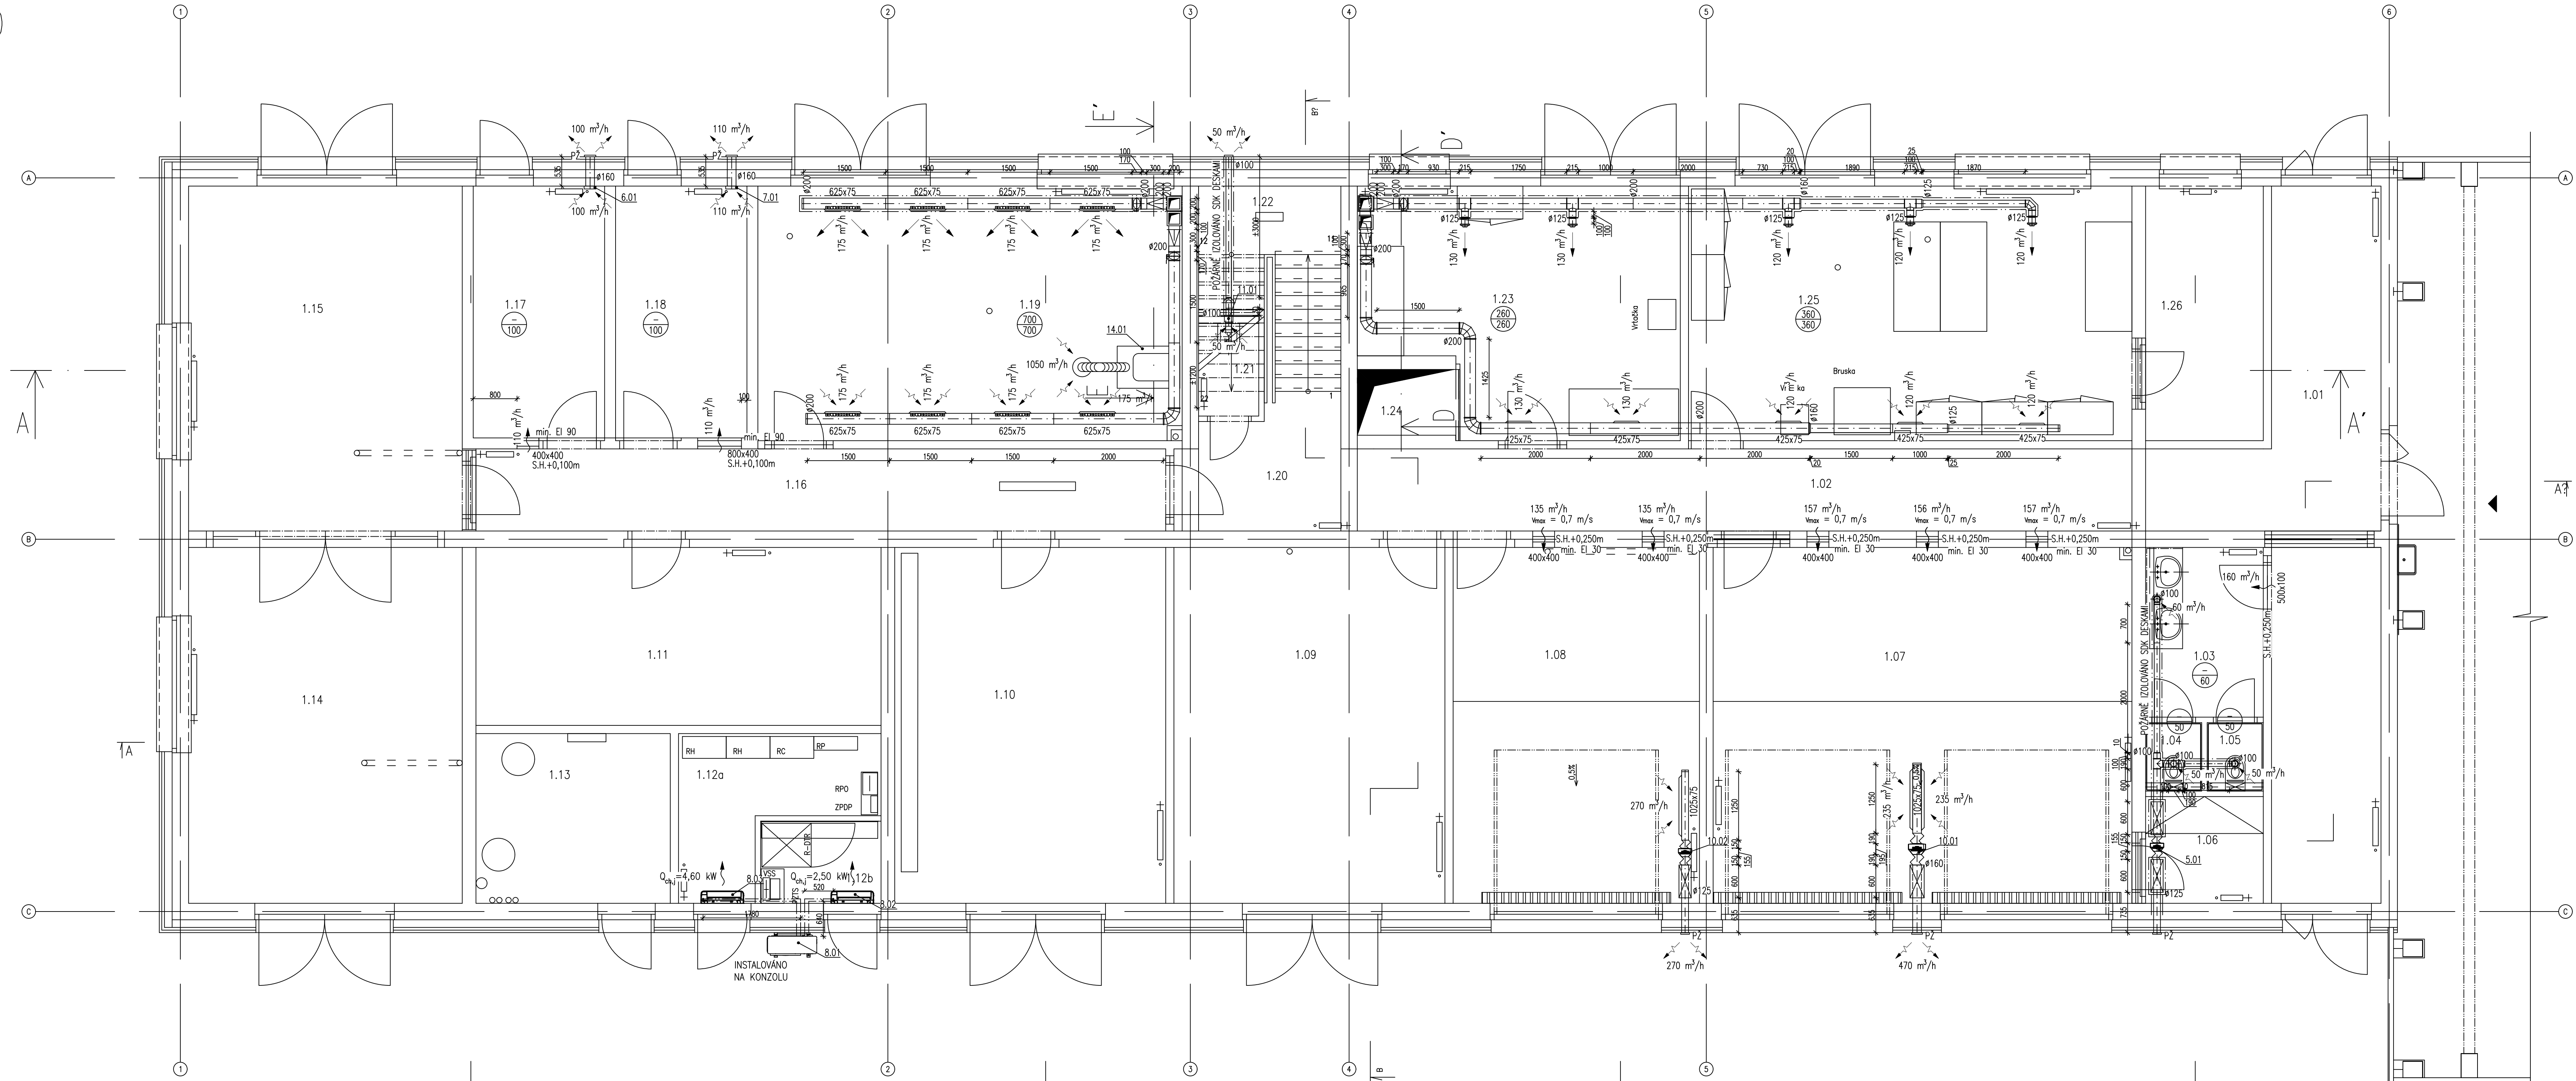

LEGENDA MÍSTNOSTÍ – 1. NP						
číslo míst.	účel místnosti	plocha m ²	podlaha (povrchová úprava)	ozn. Podl.	povrch stěn	povrch stropu
1,01	Chodba	27,68	betonová podlaha + bílá malba + keramický sokl 100mm	P0	vápenná štuková omítka a bílá malba + keramický sokl 100mm	celoplošný sádkokartonový podhled + malba bílá
1,02	Chodba	26,17	betonová podlaha + bílá malba + sokl nátěr 200mm	P0	vápenná štuková omítka a bílá malba + sokl nátěr 200mm	celoplošný sádkokartonový podhled + malba bílá
1,03	Umývárna	6,66	keramická dlažba	P0	vápenná štuková omítka a bílá malba + keramický obklad 2200	vápenná štuková omítka a bílá malba
1,04	WC	1,35	keramická dlažba	P0	vápenná štuková omítka a bílá malba + keramický obklad 2200	vápenná štuková omítka a bílá malba
1,05	WC	1,35	keramická dlažba	P0	vápenná štuková omítka a bílá malba + sokl nátěr 200mm	vápenná štuková omítka a bílá malba
1,06	Sklad	4,19	betonová podlaha + bílá malba + sokl nátěr 200mm	P0	vápenná štuková omítka a bílá malba + sokl nátěr 200mm	vápenná štuková omítka a bílá malba
1,07	Garáž OTV + ONS	53,20	betonová podlaha + bílá malba + sokl nátěr 200mm	P0	vápenná štuková omítka a bílá malba + sokl nátěr 200mm	vápenná štuková omítka a bílá malba
1,08	Garáž - měřicí auto	30,36	betonová podlaha + bílá malba + sokl nátěr 200mm	P0	vápenná štuková omítka a bílá malba + sokl nátěr 200mm	vápenná štuková omítka a bílá malba
1,09	Sklad ONS	33,11	betonová podlaha + bílá malba + sokl nátěr 200mm	P0	vápenná štuková omítka a bílá malba + sokl nátěr 200mm	vápenná štuková omítka a bílá malba
1,10	Sklad SP	33,75	betonová podlaha + bílá malba + sokl nátěr 200mm	P0	vápenná štuková omítka a bílá malba + sokl nátěr 200mm	vápenná štuková omítka a bílá malba
1,11	Sklad OTV	24,55	betonová podlaha + bílá malba + sokl nátěr 200mm	P0	vápenná štuková omítka a bílá malba + sokl nátěr 200mm	vápenná štuková omítka a bílá malba
1,12a	Technická místnost, rozvadna RACKY	8,09	betonová podlaha + bílá malba + sokl nátěr 200mm	P0	vápenná štuková omítka a bílá malba + sokl nátěr 200mm	vápenná štuková omítka a bílá malba
1,12b	Místnost R-DTR	3,60	betonová podlaha + bílá malba + sokl nátěr 200mm	P0	vápenná štuková omítka a bílá malba + sokl nátěr 200mm	vápenná štuková omítka a bílá malba
1,13	Technická místnost	11,62	betonová podlaha + bílá malba + sokl nátěr 200mm	P0	vápenná štuková omítka a bílá malba + sokl nátěr 200mm	vápenná štuková omítka a bílá malba
1,14	Sklad OTV	34,31	betonová podlaha + bílá malba + sokl nátěr 200mm	P0	vápenná štuková omítka a bílá malba + sokl nátěr 200mm	vápenná štuková omítka a bílá malba
1,15	Sklad OTV	32,38	betonová podlaha + bílá malba + sokl nátěr 200mm	P0	vápenná štuková omítka a bílá malba + sokl nátěr 200mm	vápenná štuková omítka a bílá malba
1,16	Sklad barev	19,89	betonová podlaha + bílá malba + sokl nátěr 200mm	P0	vápenná štuková omítka a bílá malba + sokl nátěr 200mm	celoplošný sádkokartonový podhled + malba bílá
1,17	Sklad barev	11,40	betonová podlaha + bílá malba + sokl nátěr 200mm	P0	vápenná štuková omítka a bílá malba + sokl nátěr 200mm	vápenná štuková omítka a bílá malba
1,18	Tisková láhve	11,40	betonová podlaha + bílá malba + sokl nátěr 200mm	P0	vápenná štuková omítka a bílá malba + sokl nátěr 200mm	vápenná štuková omítka a bílá malba
1,19	Svařovací dílna OTV	36,79	betonová podlaha + bílá malba + sokl nátěr 200mm	P0	vápenná štuková omítka a bílá malba + sokl nátěr 200mm	vápenná štuková omítka a bílá malba
1,20	Chodba	6,35	betonová podlaha + bílá malba + keramický sokl 100mm	P0	vápenná štuková omítka a bílá malba + keramický sokl 100mm	celoplošný sádkokartonový podhled + malba bílá
1,21	Úklid	2,93	keramická dlažba	P0	vápenná štuková omítka a bílá malba + keramický obklad 2200	vápenná štuková omítka a bílá malba
1,22	Schodiště - schodišťové stupně a podesta	10,30	keramická dlažba	P0	vápenná štuková omítka a bílá malba + sokl nátěr 100mm	vápenná štuková omítka a bílá malba
1,23	Dílna ONS	26,09	betonová podlaha + bílá malba + sokl nátěr 100mm	P0	vápenná štuková omítka a bílá malba + sokl nátěr 100mm	vápenná štuková omítka a bílá malba
1,24	Výťah	1,92	-	-	-	-
1,25	Dílna SP	39,00	betonová podlaha + bílá malba + sokl nátěr 100mm	P0	vápenná štuková omítka a bílá malba + sokl nátěr 100mm	vápenná štuková omítka a bílá malba
1,26	Nářadí	9,99	betonová podlaha + bílá malba + sokl nátěr 100mm	P0	vápenná štuková omítka a bílá malba + sokl nátěr 100mm	vápenná štuková omítka a bílá malba
Celkem		508,44				

LEGENDA PRVKŮ			
	VZDÁLENOST OSY PRVKU OD ČISTÉ PODLAHY		PROTILUKOVÉ IZOLOVANÁ OHEBNÁ AÍ HADICE
	PRÍVOD VZDUCHU [m³/h] ODTÁH VZDUCHU [m³/h]		KULISOVÝ TLUMIČ HLUKU (skladba dle montážních plánů tlumičů)
	DVEŘNÍ MŘÍŽKY		ŠKRTICÍ KLAPKA PRO KRUHOVÉ POTRUBÍ
	PŘETLAKOVÁ ŽALUZIE		REGULAČNÍ ČTYŘHRANNÁ KLAPKA, U. 150mm
	ZPEŤNÁ KLAPKA		PRUŽNÁ SPOJKA
	POŽÁRNÍ VĚTRACÍ MŘÍŽKA		ČTYŘHRANNÁ PŘESLECHOVÁ MŘÍŽKA
	TLUMIČ HLUKU PRO KRUHOVÉ POTRUBÍ		MŘÍŽKA DO KRUHOVÉHO POTRUBÍ
	POŽÁRNÍ KLAPKA		TLAČOVÝ VENTIL PRO PRÍVOD/ODVOD VZDUCHU
			VÝST. S VÍŘIVÝM VÝTOKEM VZDUCHU

LEGENDA ČAR

- OSY PRÍVŮ KRUHOVÉHO POTRUBÍ
- PRVKY VZDUCHOTECHNICKÉHO POTRUBÍ
- TEPELNÁ IZOLACE (tloušťka dle technické zprávy a PBR)
- PRÍVOD VZDUCHU
- ↘ ODVOD VZDUCHU

POZNÁMKY:

- VÝŠKY UMÍSTĚNÍ VZT POTRUBÍ JSOU UDÁVÁNY OD ČISTÉ PODLAHY DANÉHO PODLAŽÍ
- VEŠKERÉ POTRUBÍ PRÍVODU VZDUCHU JE IZOLOVANO

Ražbiro oprávněné osoby:

Revizce: 000
Datum: 31.3.2023
Popis: Číslopis dokumentace

Podpis: _____
Datum: _____

Kontroloval: Ing. arch. Vilém Slavík Glomb

Stavebník/Investor: **SPRÁVA ŽELEZNIC**
Adresa: Dílčena 1003/7, 110 00 Praha 1

Zápisce investora: Stavební správa zápis
Adresa: Sokolovská 1955/278, Praha 9, 190 00

Zhotovitel stavby: **SAGASTA s.r.o.**
Adresa: Novodvorská 1010/14, 142 00, Praha 4 - Lhotka
Kontakt: T: +420 261 344 100
E: info@sagasta.cz

Zhotovitel objektu: **NCI.CZ ENGINEERING s.r.o.**
Adresa: Gorkého 1613, 436 01 Litvínov
Kontakt: T: +420 476 701 266
E: nci@nci.cz

Hlavní projektant (HP): Ing. arch. Vilém Slavík Glomb
Specialista: Zdeněk Hába
Odpovědný projektant: Ing. arch. Vilém Slavík Glomb
Zpracoval: Ing. Zdeněk Hába

Název stavby/akce: **Přemístění haly pro OTV a zřízení integrovaného provozního pracoviště OR Plzeň**

Název části: **TECHNICKÁ PROSTŘEDÍ STAVBY**

Název objektu: **Administrativní a dílenská budova Vozobudovské a sídelní**

Název přílohy: **Půdorys 1.NP**

Název dílu části přílohy: **Katastrální území: Plzeň (722731)**

Kraj: **Plzeňský**

Skupení dokumentace: **03.2023**

Podpis: **7x A4**

Měřítko: **1:50**

Označení (S-kód): **5631800302**

Zakázka: **119 061**

Označení části: **D.2.2.1.4**

Označení objektu/komplexu: **SO 11-72-01.42**

Číslo přílohy: **2 001**

Paré: _____