
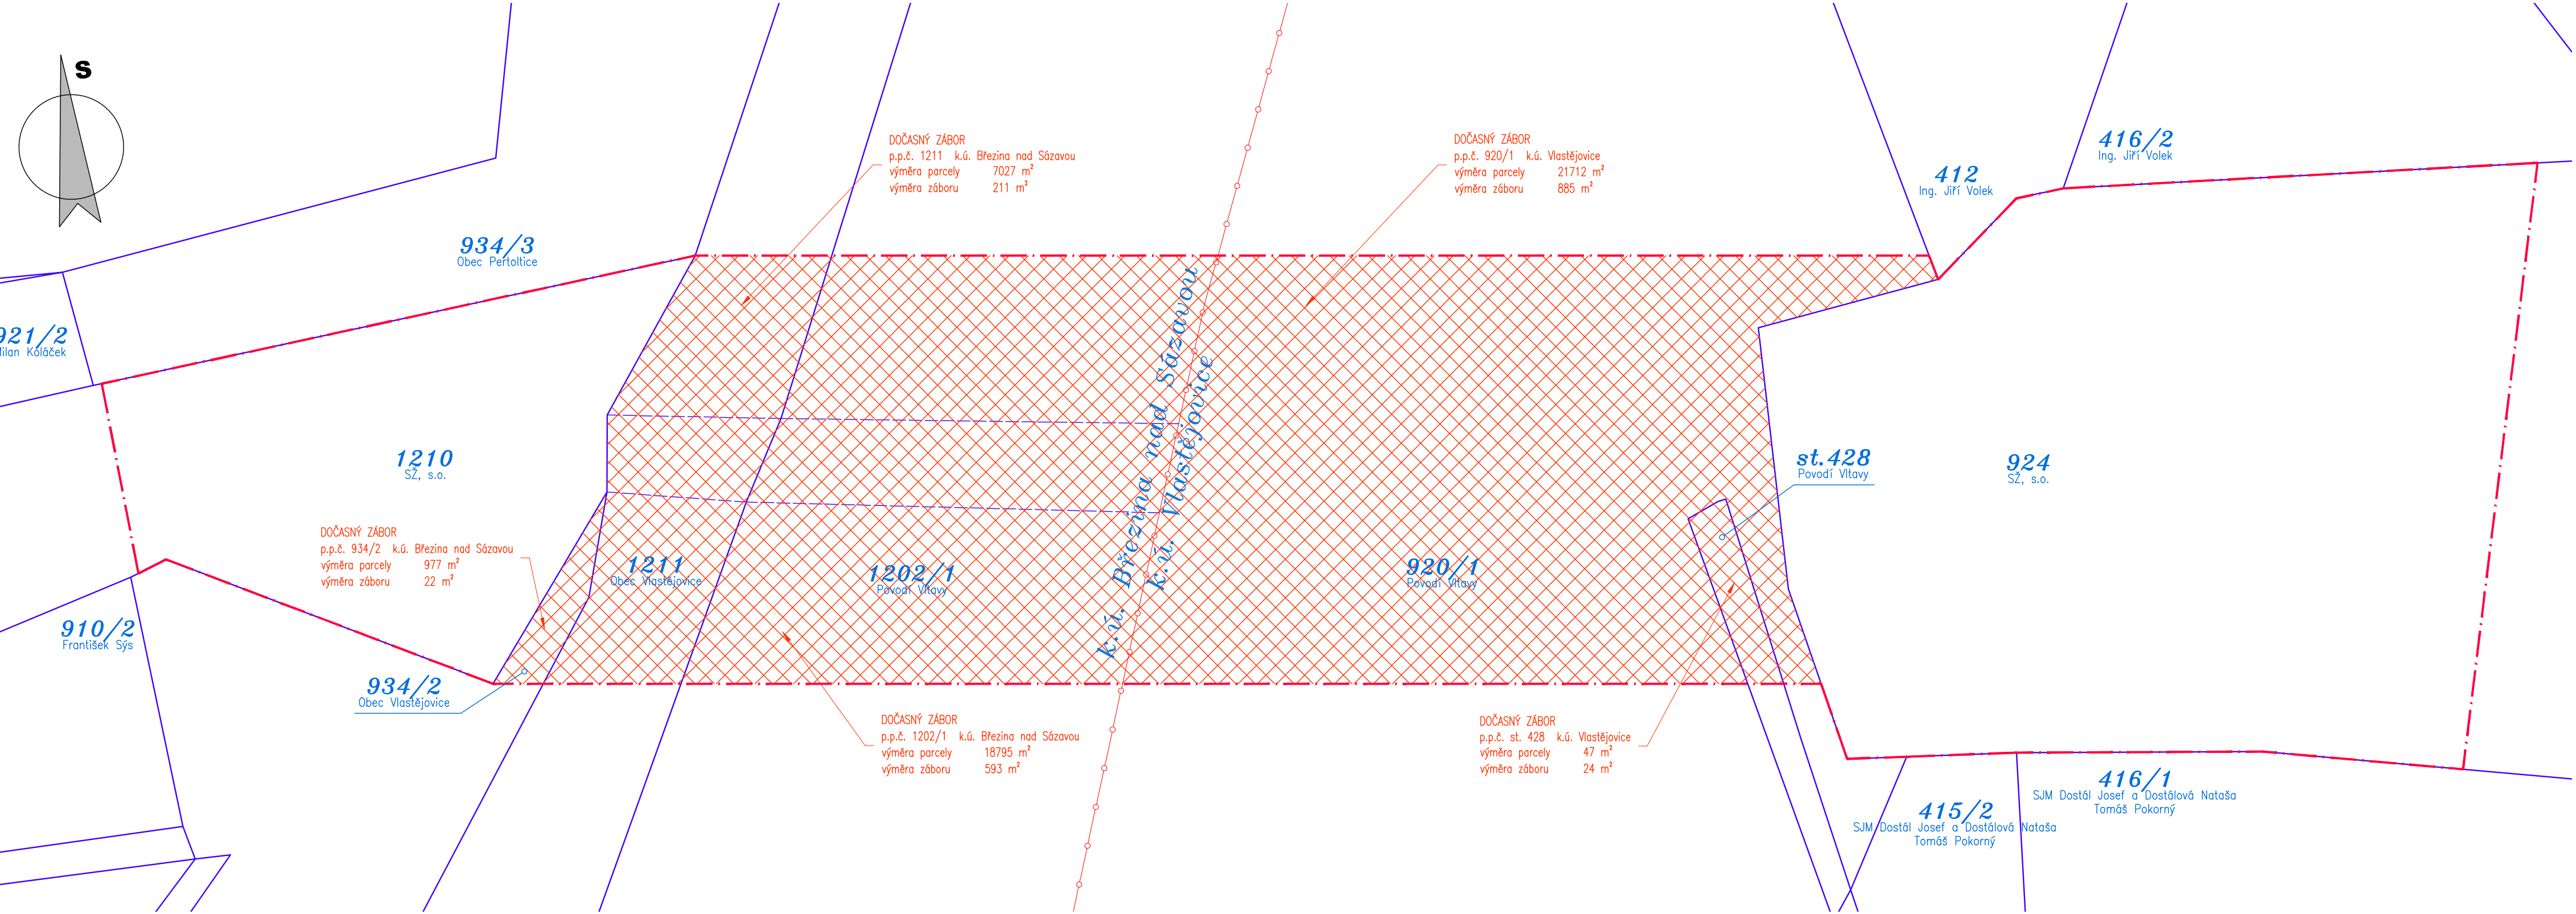


SITUACE ZÁBORŮ - DOČASNÝ ZÁBOR
MOST V KM 19,608

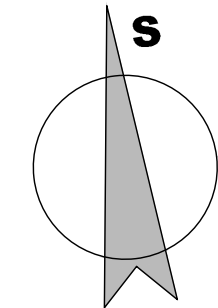

LEGENDA ZÁBORŮ:

- DOČASNÝ ZÁBOR DO 1 ROKU
- POZEMKY VE VLASTNICTVÍ INVESTORA (STAVEBNÍKA) (V PLOŠE STAVENIŠTĚ – BEZ BAREVNÉ VÝPLNĚ)
- HRANICE STAVENIŠTĚ (PLOCHA DOČASNÉHO ZÁBORU STAVBY – DO 1 ROKU)

POZNÁMKY:

- VÝŠKOVÝ SYSTÉM BpV
- POLOHOVÝ SYSTÉM JTSK

TÚ 1733 Kácov – Světlá nad Sázavou
DÚ 08 Zruč nad Sázavou – Vlastějovice

03		
02		
01		
ZMĚNA	POPIS	DATUM



ING. IVAN ŠÍR
PROJEKTOVÁNÍ DOPRAVNÍCH STAVEB a.s.
Haškova 1714/3, 500 02 Hradec Králové, tel: +420 603 181 473, sir@sirivan.cz, www.sirivan.cz
IČ: 287 86 793

investor: Správa železnic, s.o.
Oblastní ředitelství Praha, Partyzánská 24, 170 00 Praha 7

Oprava mostu v km 19,608 na trati Kácov – Světlá nad Sázavou

- kraj: Středočeský
- MÚ/OU: Vlastějovice
- stupeň utajení: bez utajení
- datum: 03 2024
- zakázkové číslo: 24ASMA005
- stupeň PD: PROJEKT
- odpovědný projektant stavby: Ing. Ivan Šír
- odpovědný projektant objektu: Ing. Ivan Šír
- vypracoval: Ing. Zdeněk Lakmayer
- kontroloval: Ing. Jan Fiala
- změna číslo: 00
- měřítko: M 1:250

VA


SITUACE ZÁBORŮ - DOČASNÝ ZÁBOR

C.4.1.2