


LEGENDA ÚT


- 2.18 –1 ČÍSLO OTOPNÉHO TĚLESA
- 33–6110 – POČET TOPNÝCH DESEK A VLNOVOCŮ–DĚLKA VÝŠKA V CM
- VŠECHNA OTOPNÁ TĚLESA BUDOU NAPOJENA NA POTRUBÍ PŘES UZAVÍRATELNÁ H–ŠROUBENÍ DN15 NA VŠECH OTOPNÝCH TĚLESECH BUDE OSAZENA TERMOSTATICKÁ HLAVICE
- TOPNÝ ŽEBŘÍK BUDE NA POTRUBÍ NAPOJEN PČES H–ŠROUBENÍ S VESTAVĚNOU TERMOSTATICKOU HLAVICÍ
- MĚDĚNÉ POTRUBÍ SPOJOVANÉ PÁJENÍM BEZ TEPELNÉ IZOLACE TOPNÁ VODA
- MĚDĚNÉ POTRUBÍ SPOJOVANÉ PÁJENÍM BEZ TEPELNÉ IZOLACE VRATNÁ VODA
- VK VYPOUŠTĚCÍ VENTIL V 2.28
- NK NAPOUŠTĚCÍ VENTIL V 2.28

POZNÁMKA:

- ROZVODY VEDENY POD STROPEM
- V MÍSTECH PROSTUPŮ ZDÍCEM OPATŘENY OCHARANNOU IZOLACÍ
- NAPOŠTĚNÍ TOPNÉHO SYSTÉMU U KOTLE
- VYPOUŠTĚNÍ TOPNÉHO SYSTÉMU RADIÁTOREM V M.Č. OP07
- NÁVRHOVÝ TEPLOTNÍ SPÁD 75/65°C PRO OTOPNÁ TĚLESA

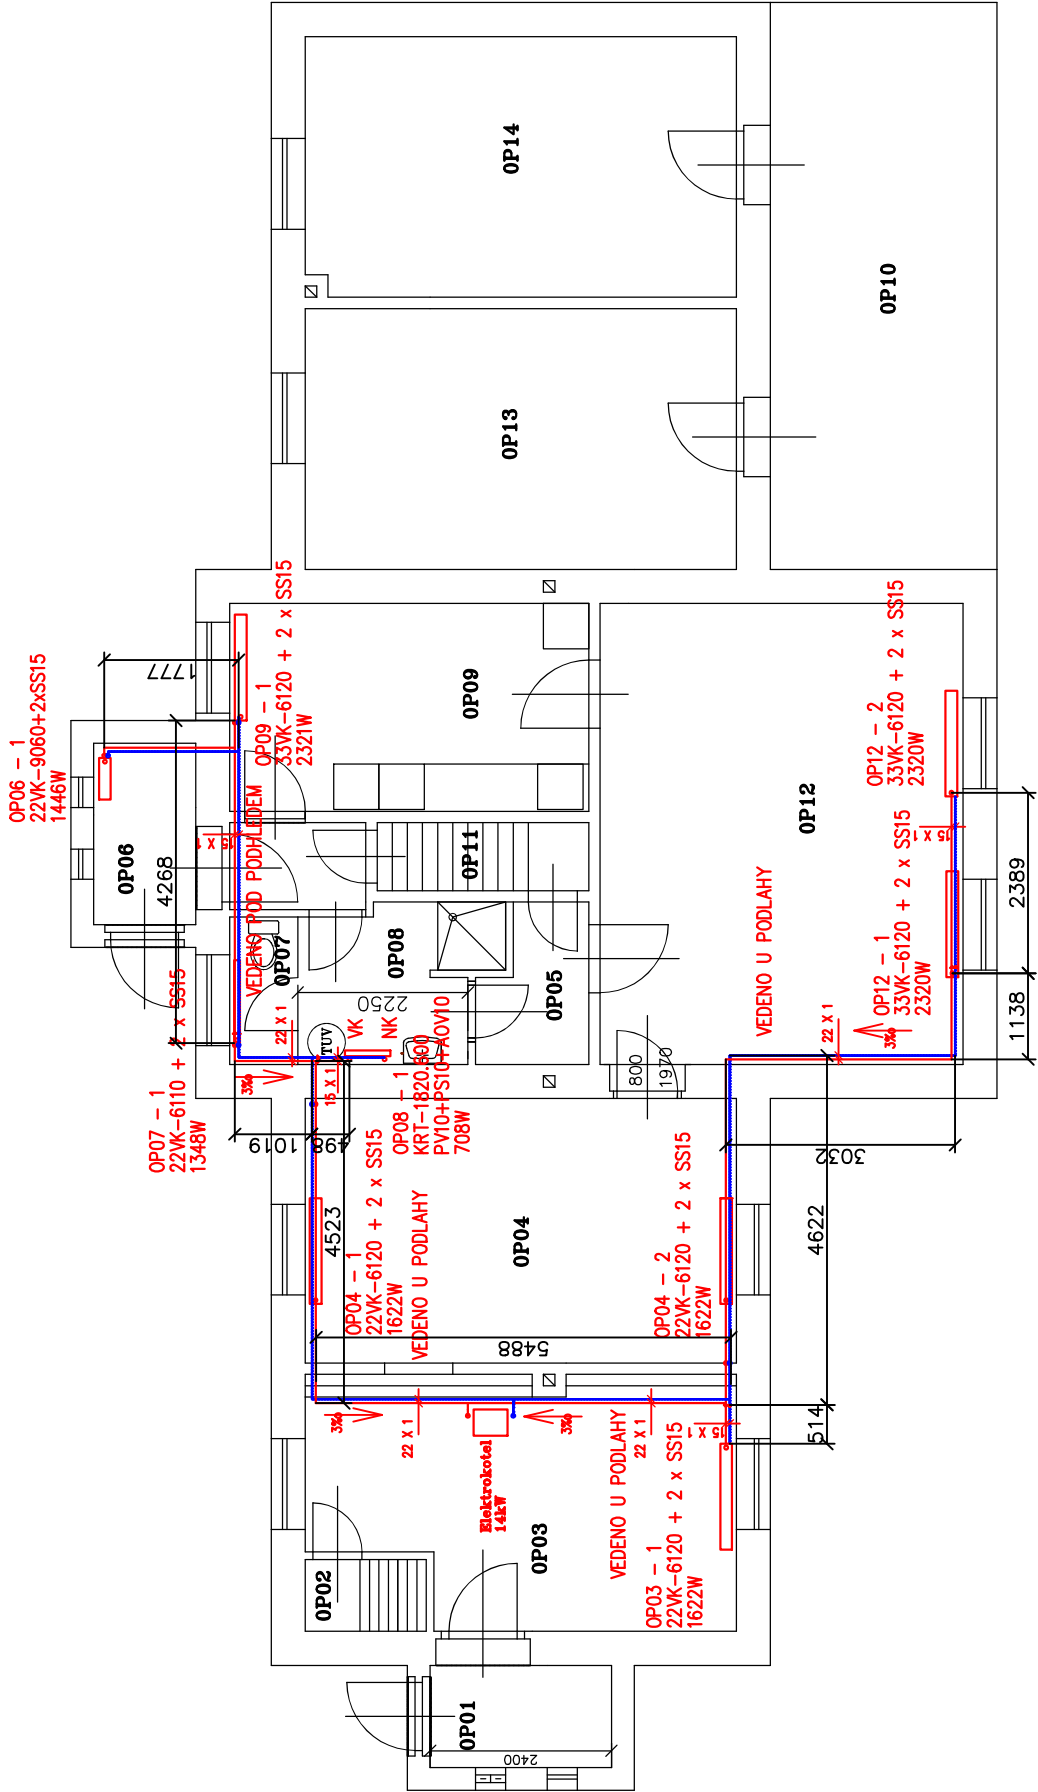

LEGENDA MÍSTNOSTÍ				m ²
BYT	příslušenství	OP01	– zádveří	– 3,24
BYT	příslušenství	OP02	– chodba	– 1,52
BYT	příslušenství	OP03	– kotelna	– 17,60
	BYT	OP04	– pokoj	– 19,95
	BYT	OP05	– chodba	– 2,72
	BYT	OP06	– zádveří	– 5,25
	BYT	OP07	– WC	– 1,76
	BYT	OP08	– koupelna	– 4,48
	BYT	OP09	– kuchyň	– 13,06
NEBYTOVÝ	PROSTOR	OP10	– přístřešek pro cestující	– 22,50
	BYT	OP11	– žebříkové schodiště	– 2,52
	BYT	OP12	– pokoj	– 29,28
NEBYTOVÝ	PROSTOR	OP13	– služební místnost	– 19,67
NEBYTOVÝ	PROSTOR	OP14	– čekárna	– 19,46

Název akce: OPRAVA BYTU BUDOVY ZASTÁVKY SALAVICE č.p. 47 ÚT		Investor: <div>SPRÁVA ŽELEZNIC</div> Správa železnic, státní organizace Oblastní ředitelství Brno Kounicova 26, 611 43 Brno	
Odpovědný projektant:	Ing. Tomáš Neugebauer	Datum: 04 / 2024	Zakázka č.:
Vypracoval:	Ing. Tomáš Neugebauer	Formát: 2 x A4	
Stupeň dokumentace: Dokumentace pro provedení stavby			
Obsah výkresu:	PŮDORYS ÚT	Měřítko 1:100	Č. výkresu: D 1.4.01