


VYŠKOV

PŘEHLEDNÁ SITUACE 1:20000

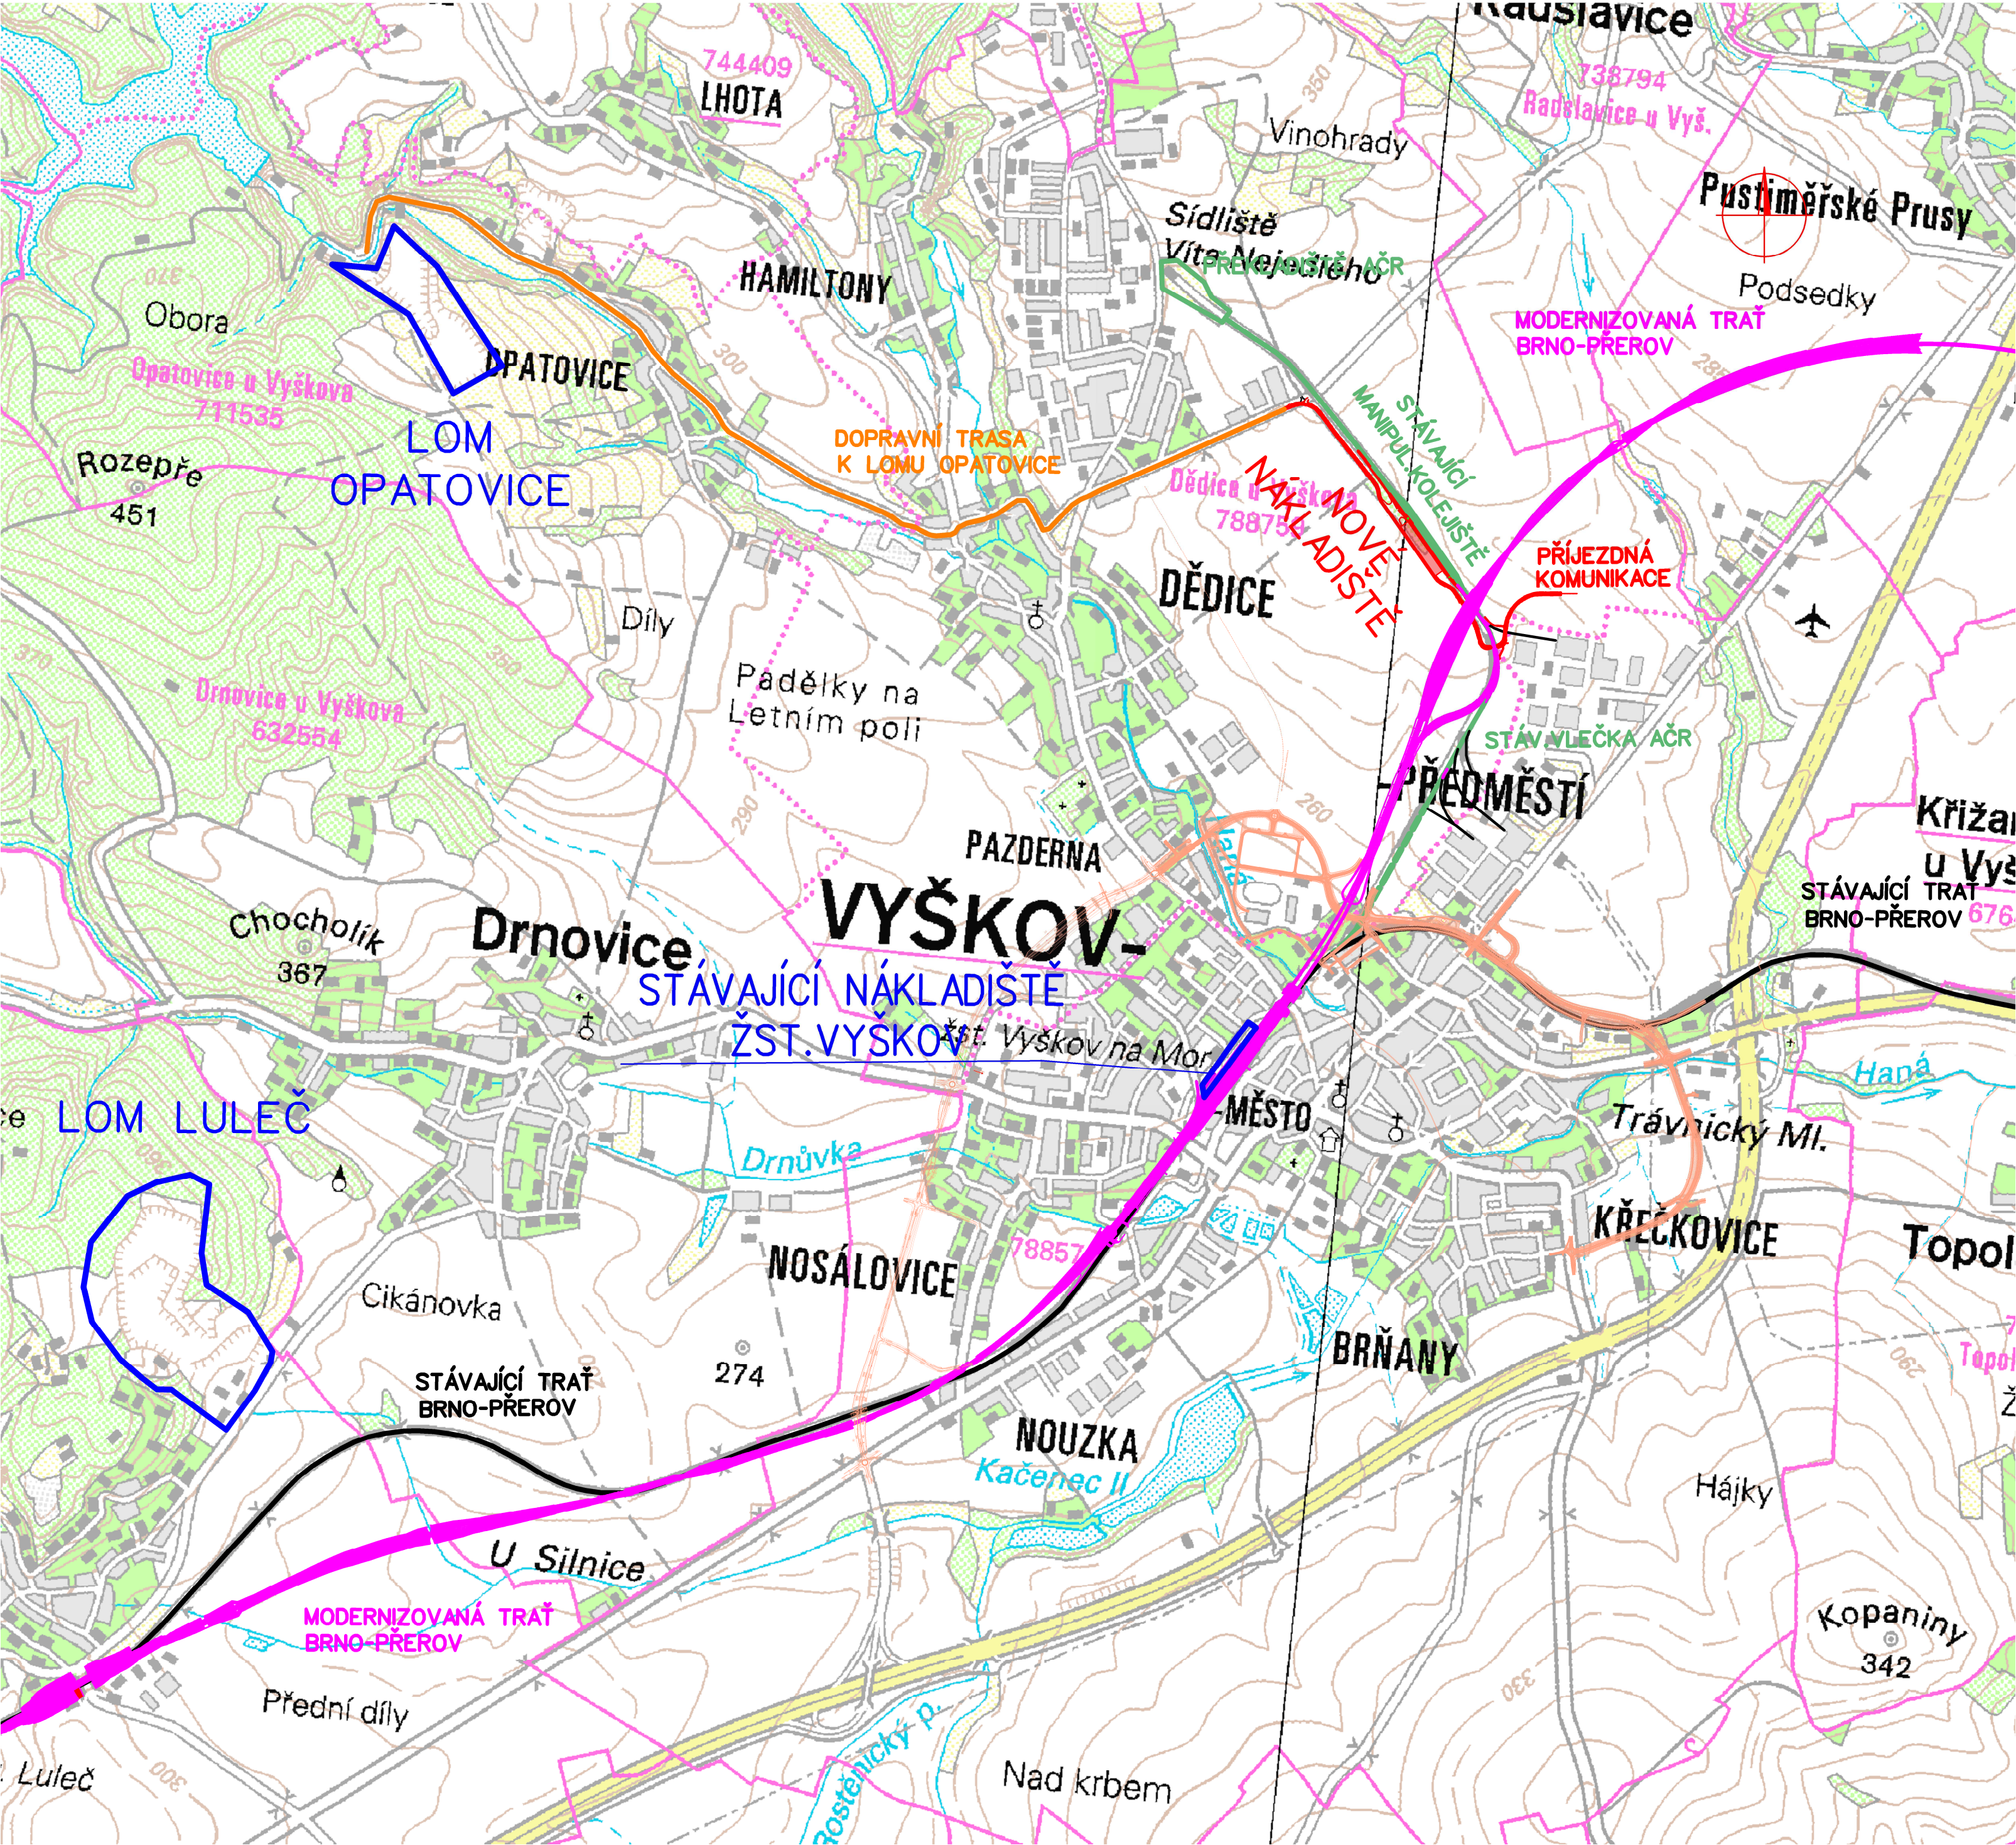

			ČÍSLO SOUPRAVY:
REVIZE Č.	DATUM	ZMĚNA	

 SUDOP BRNO			SUDOP BRNO, spol. s r.o. Kounicova 26 611 36 Brno	
OBJEDNAVATEL:	Město Vyškov Masarykovo náměstí 108/1, 682 01 Vyškov 1		tel. : +420 972 625 804 E-mail: sudop@sudop-brno.cz	
PROFESNÍ SKUPINA:	34 INŽENÝRING A EKONOMIKA	VEDOUČÍ PROF. SKUPINY Ing. Kamil Chmela	GENERALNÍ ŘEDITEL Ing. Kamil Chmela	
ODPOVĚDNÝ PROJ. ZAKÁZKY Ing. Radoslav Molák		ODPOVĚDNÝ PROJ. PS, SO Ing. Radoslav Molák	KONTROLOVAL Ing. Radoslav Molák	
KRAJ: Jihomoravský		POVĚŘENÝ OÚ: Vyškov		STUPEŇ: TES
Studie rozvoje území města Vyškov koordinované se zdvoukolejněním trati Brno – Přerov			ZAK. ČÍSLO 23077-01	ARCH. ČÍSLO 2023340007
			MĚŘÍTKO 1:20 000	POČET FORMÁTŮ 10x A4
			DATUM: 11/2023	
Přehledná situace			ČÁST DOKUM.	PŘÍLOHA 100