



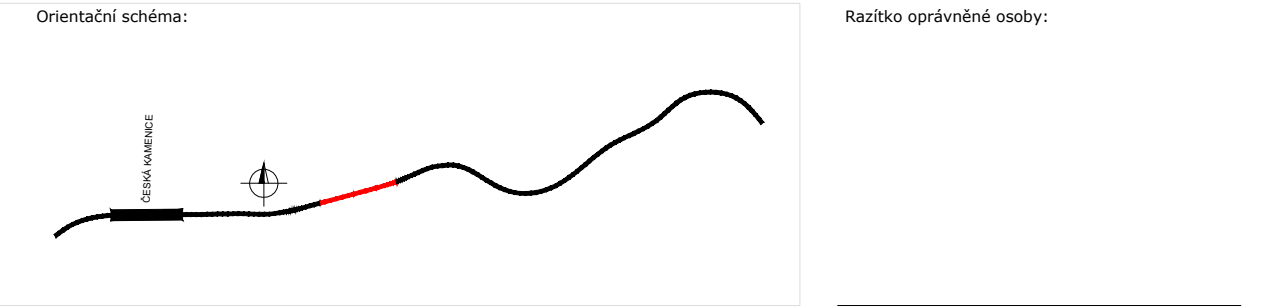

Situace navrženého stavu

Měřítko 1:1000

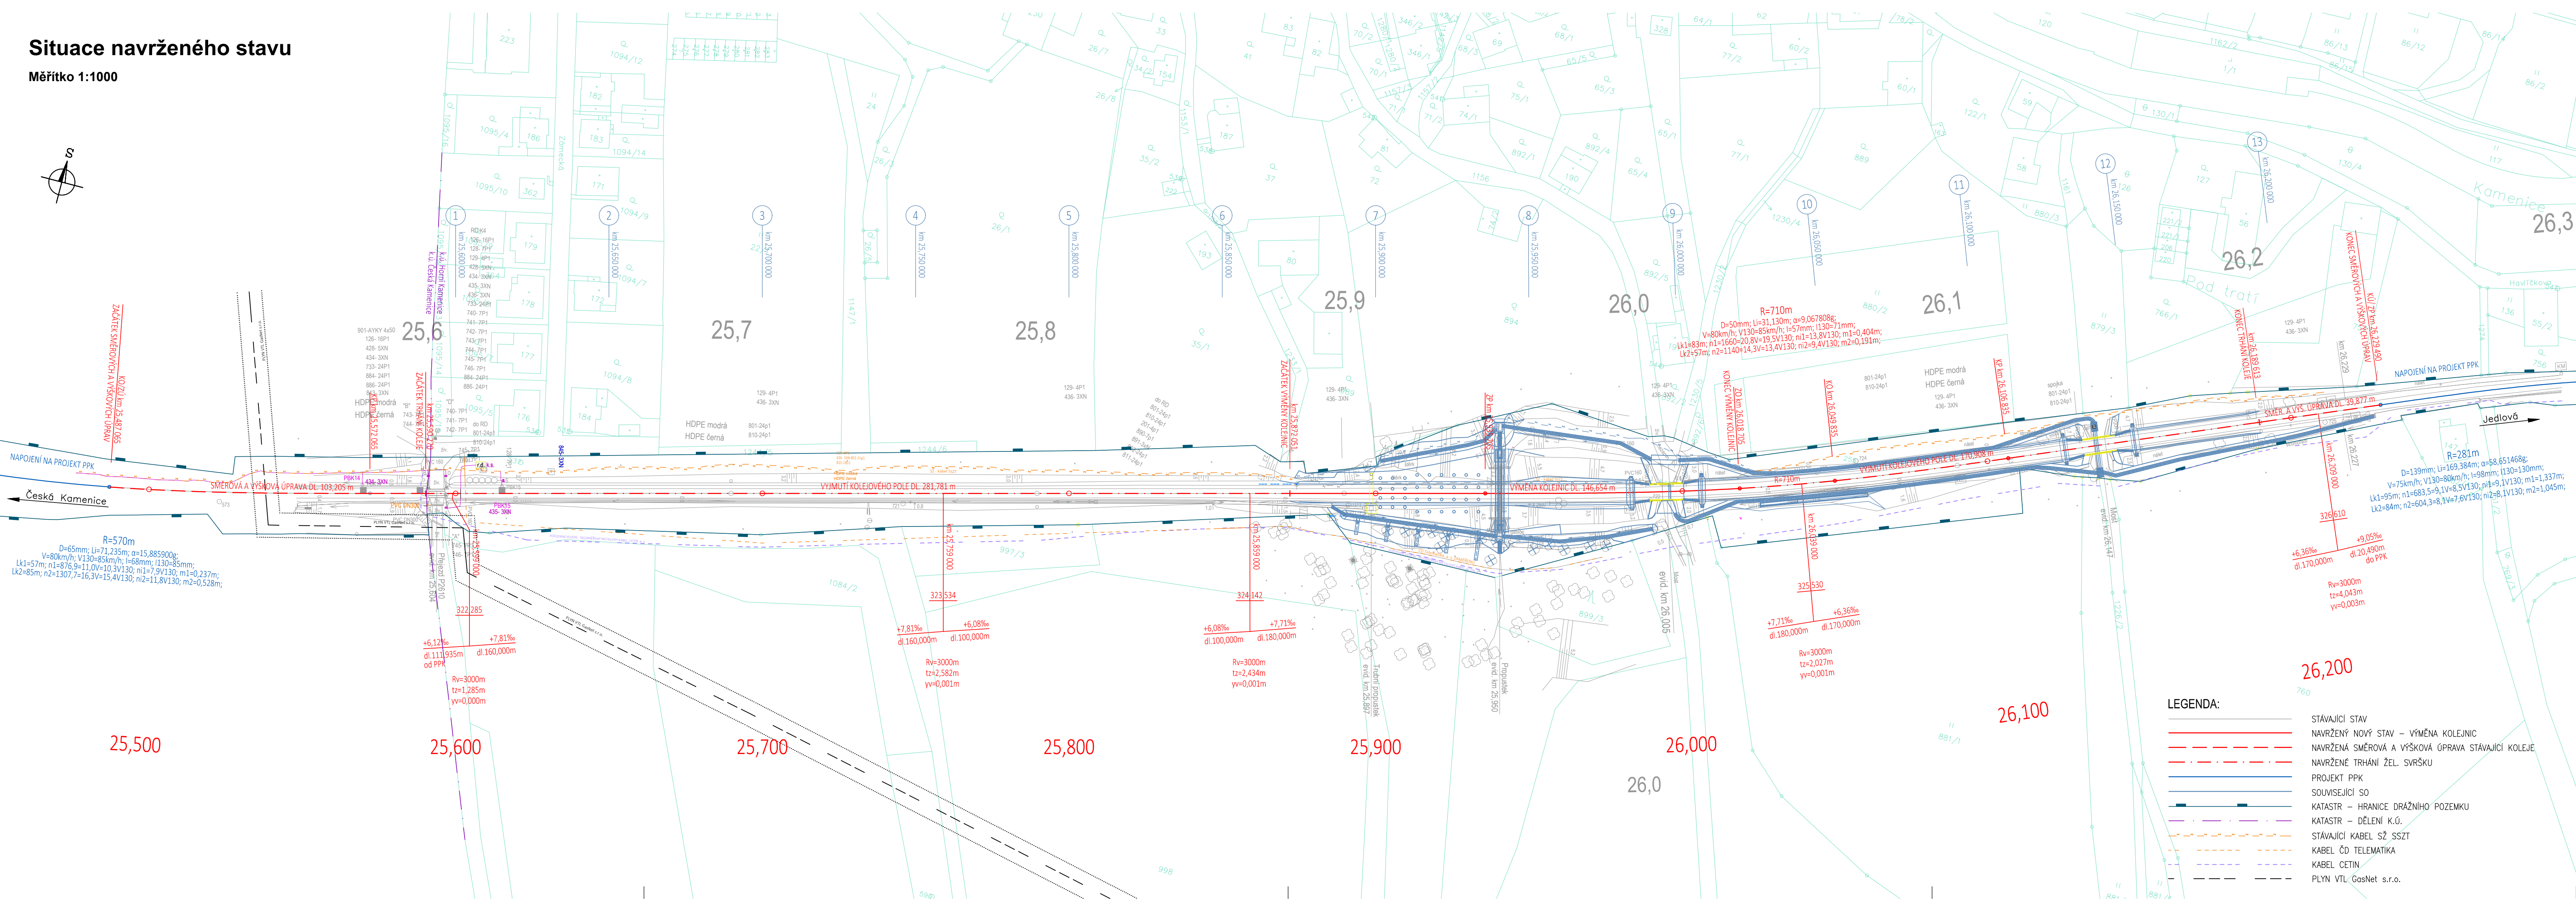

Revize:	Datum:	Popis:	Kontroloval:
P01	01.11.2022	Dokumentace k připomínkám	Ing. Jan Grepl
P02	11.01.2023	Zpracování připomínek	Ing. Jan Grepl
P03	30.09.2023	Rozšíření úseku po km 26,200, dokumentace k připomínkám	Ing. Jan Grepl
P04	30.11.2023	Zpracování připomínek	Ing. Jan Grepl

Stavebník/Investor:	Správa železnic, státní organizace	
Adresa:	Dlažďená 1003/7, 110 00 Praha 1	
Zástupce investora:	Stavební správa západ	
Adresa:	Ke Štvanici 656/3, 186 00 Praha 8 - Karlín	

Zhotovitel stavby:	DIPONT s.r.o.			
Adresa:	Klíšská 1432/18, 400 01 Ústí nad Labem			
Kontakt:	T: +420 475 201 724 E: dipont@dipont.cz			
Hlavní projektant (HIP):	Specialista:	Odpovědný projektant:	Zpracovatel:	
Ing. Jan Grepl	Ing. Tereza Špringlová	Ing. Miroslav Novák	Ing. Tereza Špringlová	

Název stavby/akce:		Sanace tělesa železničního spodku na trati Děčín – Jedlová v km 25,880 - 25,980		Označení (S-kód): S632000536	
				Označení zhotovitele: D21106	
Název části:		Stavební část		Označení části: D.2.1.1	
Název objektu:		SO 11-10-01 Česká Kamenice - Horní Kamenice, železniční svršek		Označení objektu/komplexu: SO 11-10-01	
Název přílohy:		Situace navrženého stavu		Číslo přílohy: 2 0.1.1	
Název dílčí části přílohy:				Paré:	
Kraj:		Katastrální území: Česká Kamenice; Horní Kamenice		TUDU: 086112	
Ústecký					
Stupeň dokumentace: DUSP		Datum zpracování: 11/2023		Formáty: 5x A4	
				Měřítko: 1:1000	
S-kód: S 6 3 2 0 0 0 5 3 6		Stupeň dokumentace: Část: D U S P		Objekt: 0 2 1 0 1	
				Podobjekt: S 0 1 1 0 0 1	
				Příloha: 2 0 1 1	
				Revize: P 0 4	