

Legenda (životní prostředí)

- záplavové území Q100
- ochranné pásmo vodního zdroje
- NATURA
- maloplošné chráněné území
- poddolovaná území
- ložiska výhradní plocha
- dobývací prostor
- chráněné ložiskové území
- dálkový migrační koridor

Legenda (trasy)


- Varianta HB1
- Varianta HB2a
- Varianta HB2b
- Varianta HB2c
- Varianta HB2d
- Varianta HB2e
- Varianta HB2f
- Koridor VRT v ZÚR


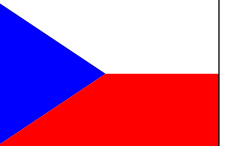
Legenda (železniční - barva dle varianty)

- Osa koleje stávající, bez zásahu
- Demolice
- Osa koleje výhledová
- Most stávající
- Most výhledový
- Tunel/nadjezd stávající
- Tunel/nadjezd výhledový
- Staničení výhledové

Železniční symboly:


- Žel. stanice stávající
- Žel. zastávka stávající
- Odbočka/výhybna stávající
- Žel. stanice výhledová
- Žel. zastávka výhledová
- Odbočka/výhybna výhledová

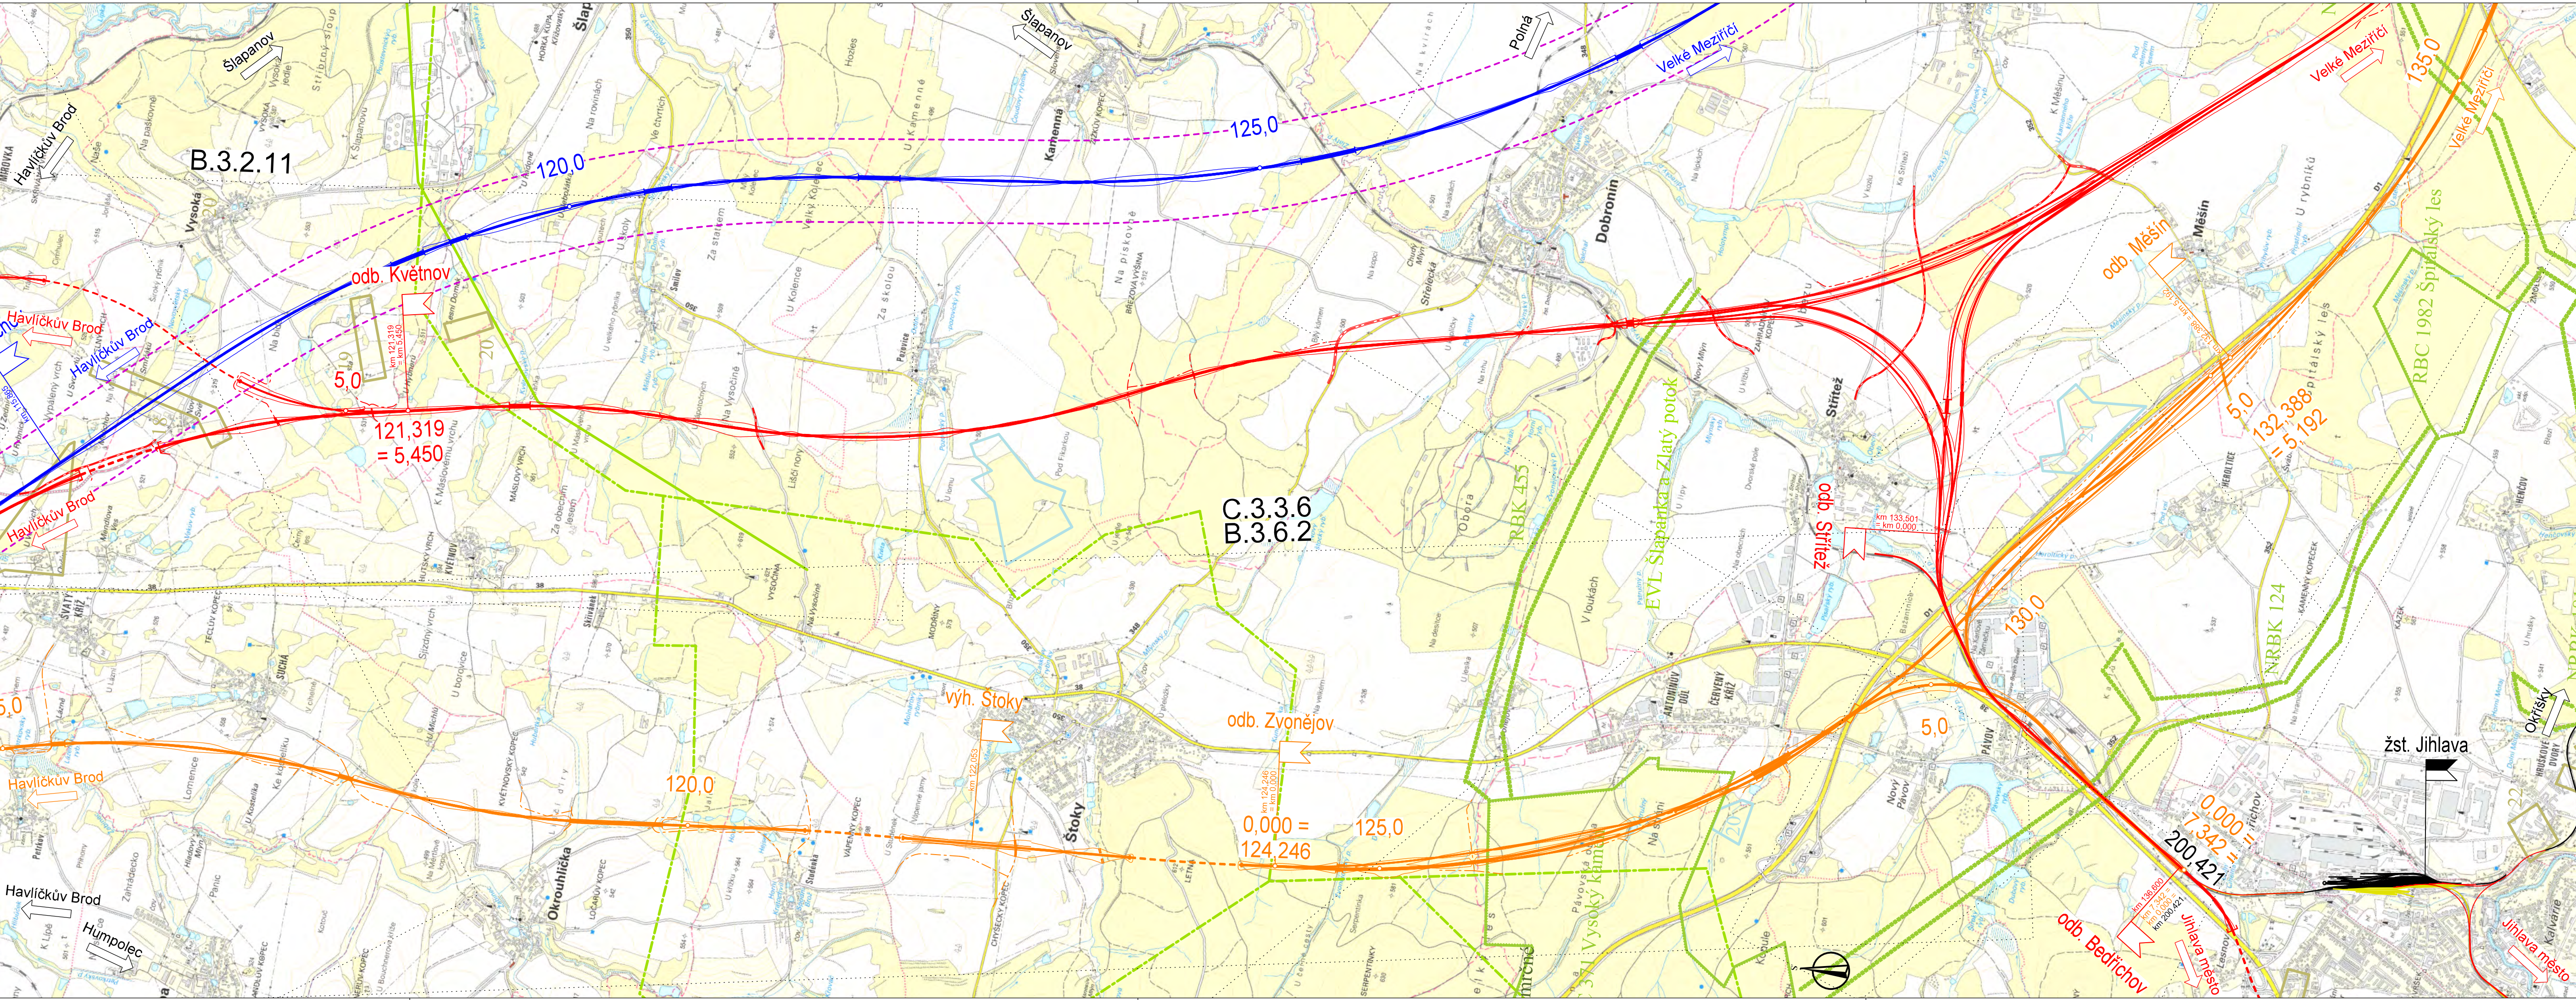





VÝŠKOVÝ SYSTÉM Bpv **SOUŘADNICOVÝ SYSTÉM S-JTSK**

Číslo změny:	Obsah změny:	Datum změny:
01	-	-
02	-	-
03	-	-

Investor: Správa železniční dopravní cesty, státní organizace
 110 00 Praha 1

Objednatel: Správa železniční dopravní cesty, státní organizace
 190 00 Praha 9


Společnost "SP+MOTT VRT Praha - Havlíčkův Brod", správce:

 SUDOP PRAHA a.s.
Olšanská 1a, 130 80 Praha 3
tel.: +420 267 094 111
e-mail: praha@sudop.cz


Hlavní inženýr projektu: ING. MARTIN VACHTL

Garant profese: -

Společnost "SP+MOTT VRT Praha - Havlíčkův Brod", společník 2:

 Mott MacDonald CZ, spol. s r.o.
Národní 984/15, 110 00 Praha 1
tel.: +420 221 412 800
fax: +420 221 412 810
e-mail: czech@mottmac.com

Zpracovatel částí:

 SUDOP PRAHA a.s.
Olšanská 1a, 130 80 Praha 3
tel.: +420 267 094 111
e-mail: praha@sudop.cz

Vedoucí střediska: ING. ANDREA PLÍŠKOVÁ

Odpovědný projektant SO, IO, PS: ING. MARTIN VACHTL

Vypracoval: ING. JAROMÍR TVRDIK

Kontroloval: ING. PAVEL TIKMAN

Název akce: **Územně technická studie VRT Praha - Havlíčkův Brod**

Část: B. Výkresová část
B.2 Přehledné situace - životní prostředí

Název přílohy: **Přehledná situace, úsek Havlíčkův Brod - Měšín**

Číslo smlouvy: 15 341 205

Projektový stupeň: ÚTS

Datum: 06/2016

Číslo části: B.2

Měřítko: 1:25 000

Počet formátů: 5 x A4

Číslo přílohy: **B.2.5**

DOKUMENT LZE UŽÍVAT POUZE VE SMYSLU PŘÍSLUŠNÉ SMLOUVY O DÍLO, ŽÁDNÁ JEHO ČÁST NEMŮŽE BYT DÍLE ŽÁKONA Č.121/2000 Sb., KOPROVÁNKA NEBO JINÝM ZPŮSOBEM ROZŠŘOŽOVÁNA. BEZ SOUHLASU SUDOP PRAHA A.S.