


SITUACE  
M 1:1000

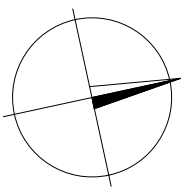


LEGENDA:

- STÁVAJÍCÍ STAV
- KATASTRÁLNÍ HRANICE
- HRANICE DRÁŽNÍHO POZEMKU
- OPRAVA KOLEJOVÉHO SVRŠKU
- SMĚROVÁ A VÝŠKOVÁ ÚPRAVA KOLEJE
- NAVAZUJÍCÍ PROJEKTOVÉ DOKUMENTACE NESTAVEBNÍ




SOUVISEJÍCÍ STAVEBNÍ OBJEKTY:

SO 02 PROPUSTEK V km 74,786

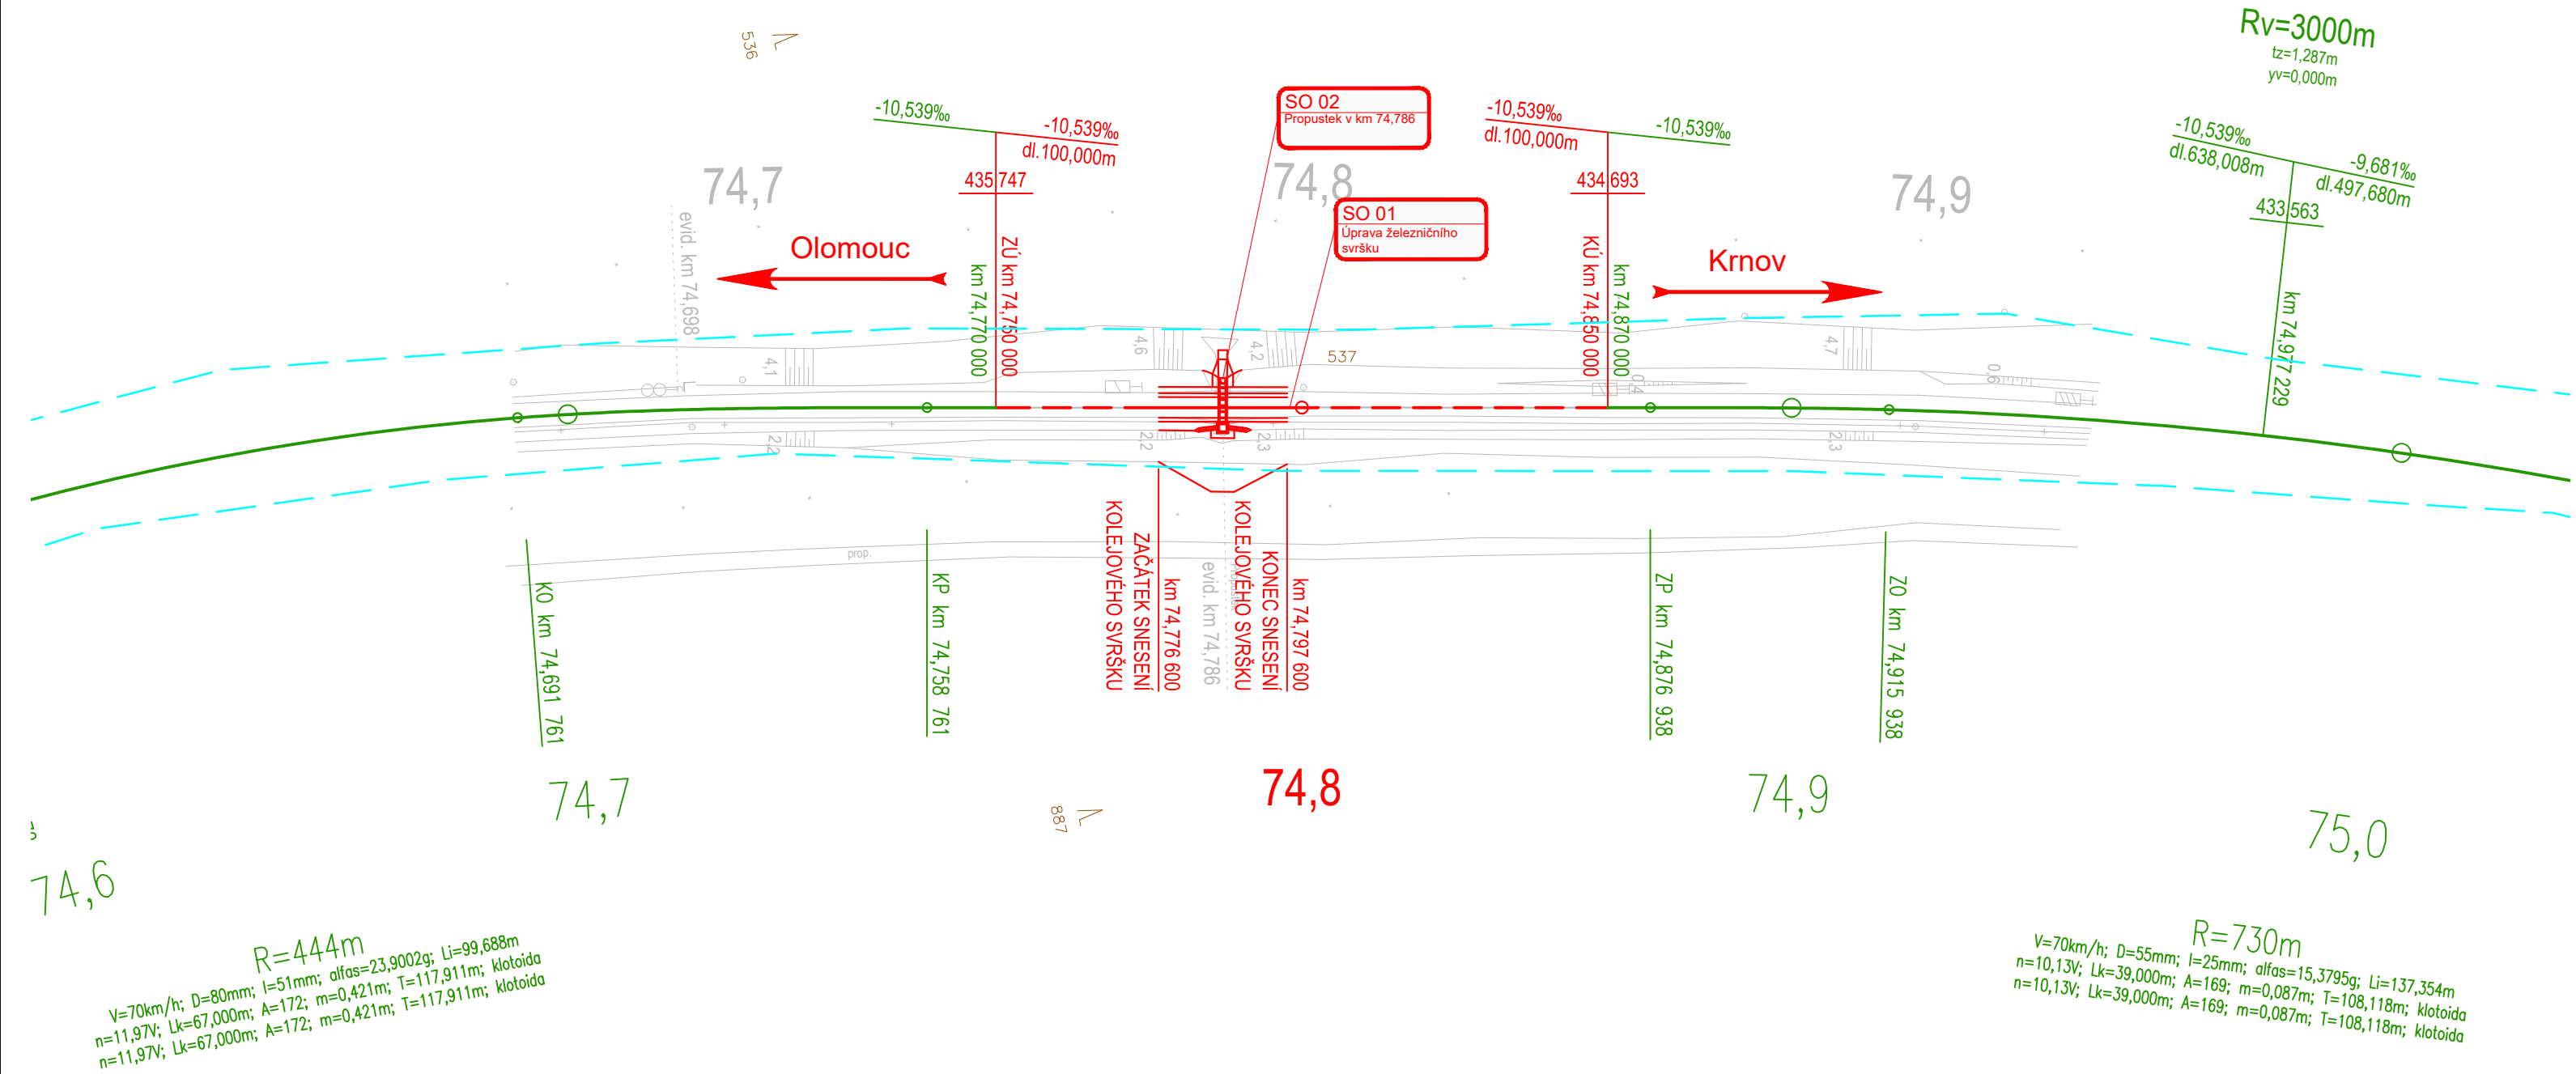

			ČÍSLO SOUPRAVY:
REVIZE Č.	DATUM	ZMĚNA	

			SUDOP BRNO, spol. s r.o. Kounicova 26 611 36 Brno		
OBJEDNAVATEL:		Správa železnic, s.o., Dílžďěná 1003/7, 110 00 Praha 1 Oblastní ředitelství Ostrava		tel. : +420 972 625 804 E-mail: sudop@sudop-brno.cz	
PROFESNÍ SKUPINA:	12 Mosty	VEDOUcí PROF. SKUPINY	Ing. Radomír Hanák	GENERÁLNÍ ŘEDITEL Ing. Kamil Chmela	
ODPOVĚDNÝ PROJ. ZAKÁZKY	Ing. Štěpán Kameš	ODPOVĚDNÝ PROJ. PS, SO	Ing. Tomáš Vachutka	NAVRHL, VYPRACOVAL Ing. Tomáš Vachutka	
KRAJ: Moravskoslezský		POVĚŘENÝ OÚ: Bruntál		STUPEŇ: DSP	
Propustek v km 74,786 na trati Olomouc – Krnov (TÚ 2191) SO 01 Úprava železničního svršku				ZAK. ČÍSLO 21113-04-1122	ARCH. ČÍSLO
				MĚŘÍTKO 1:1000	POČET FORMÁTŮ 3 A4
				DATUM: 05/2022	
Situace				ČÁST DOKUM. D.2.1.1.1	PŘÍLOHA 2