
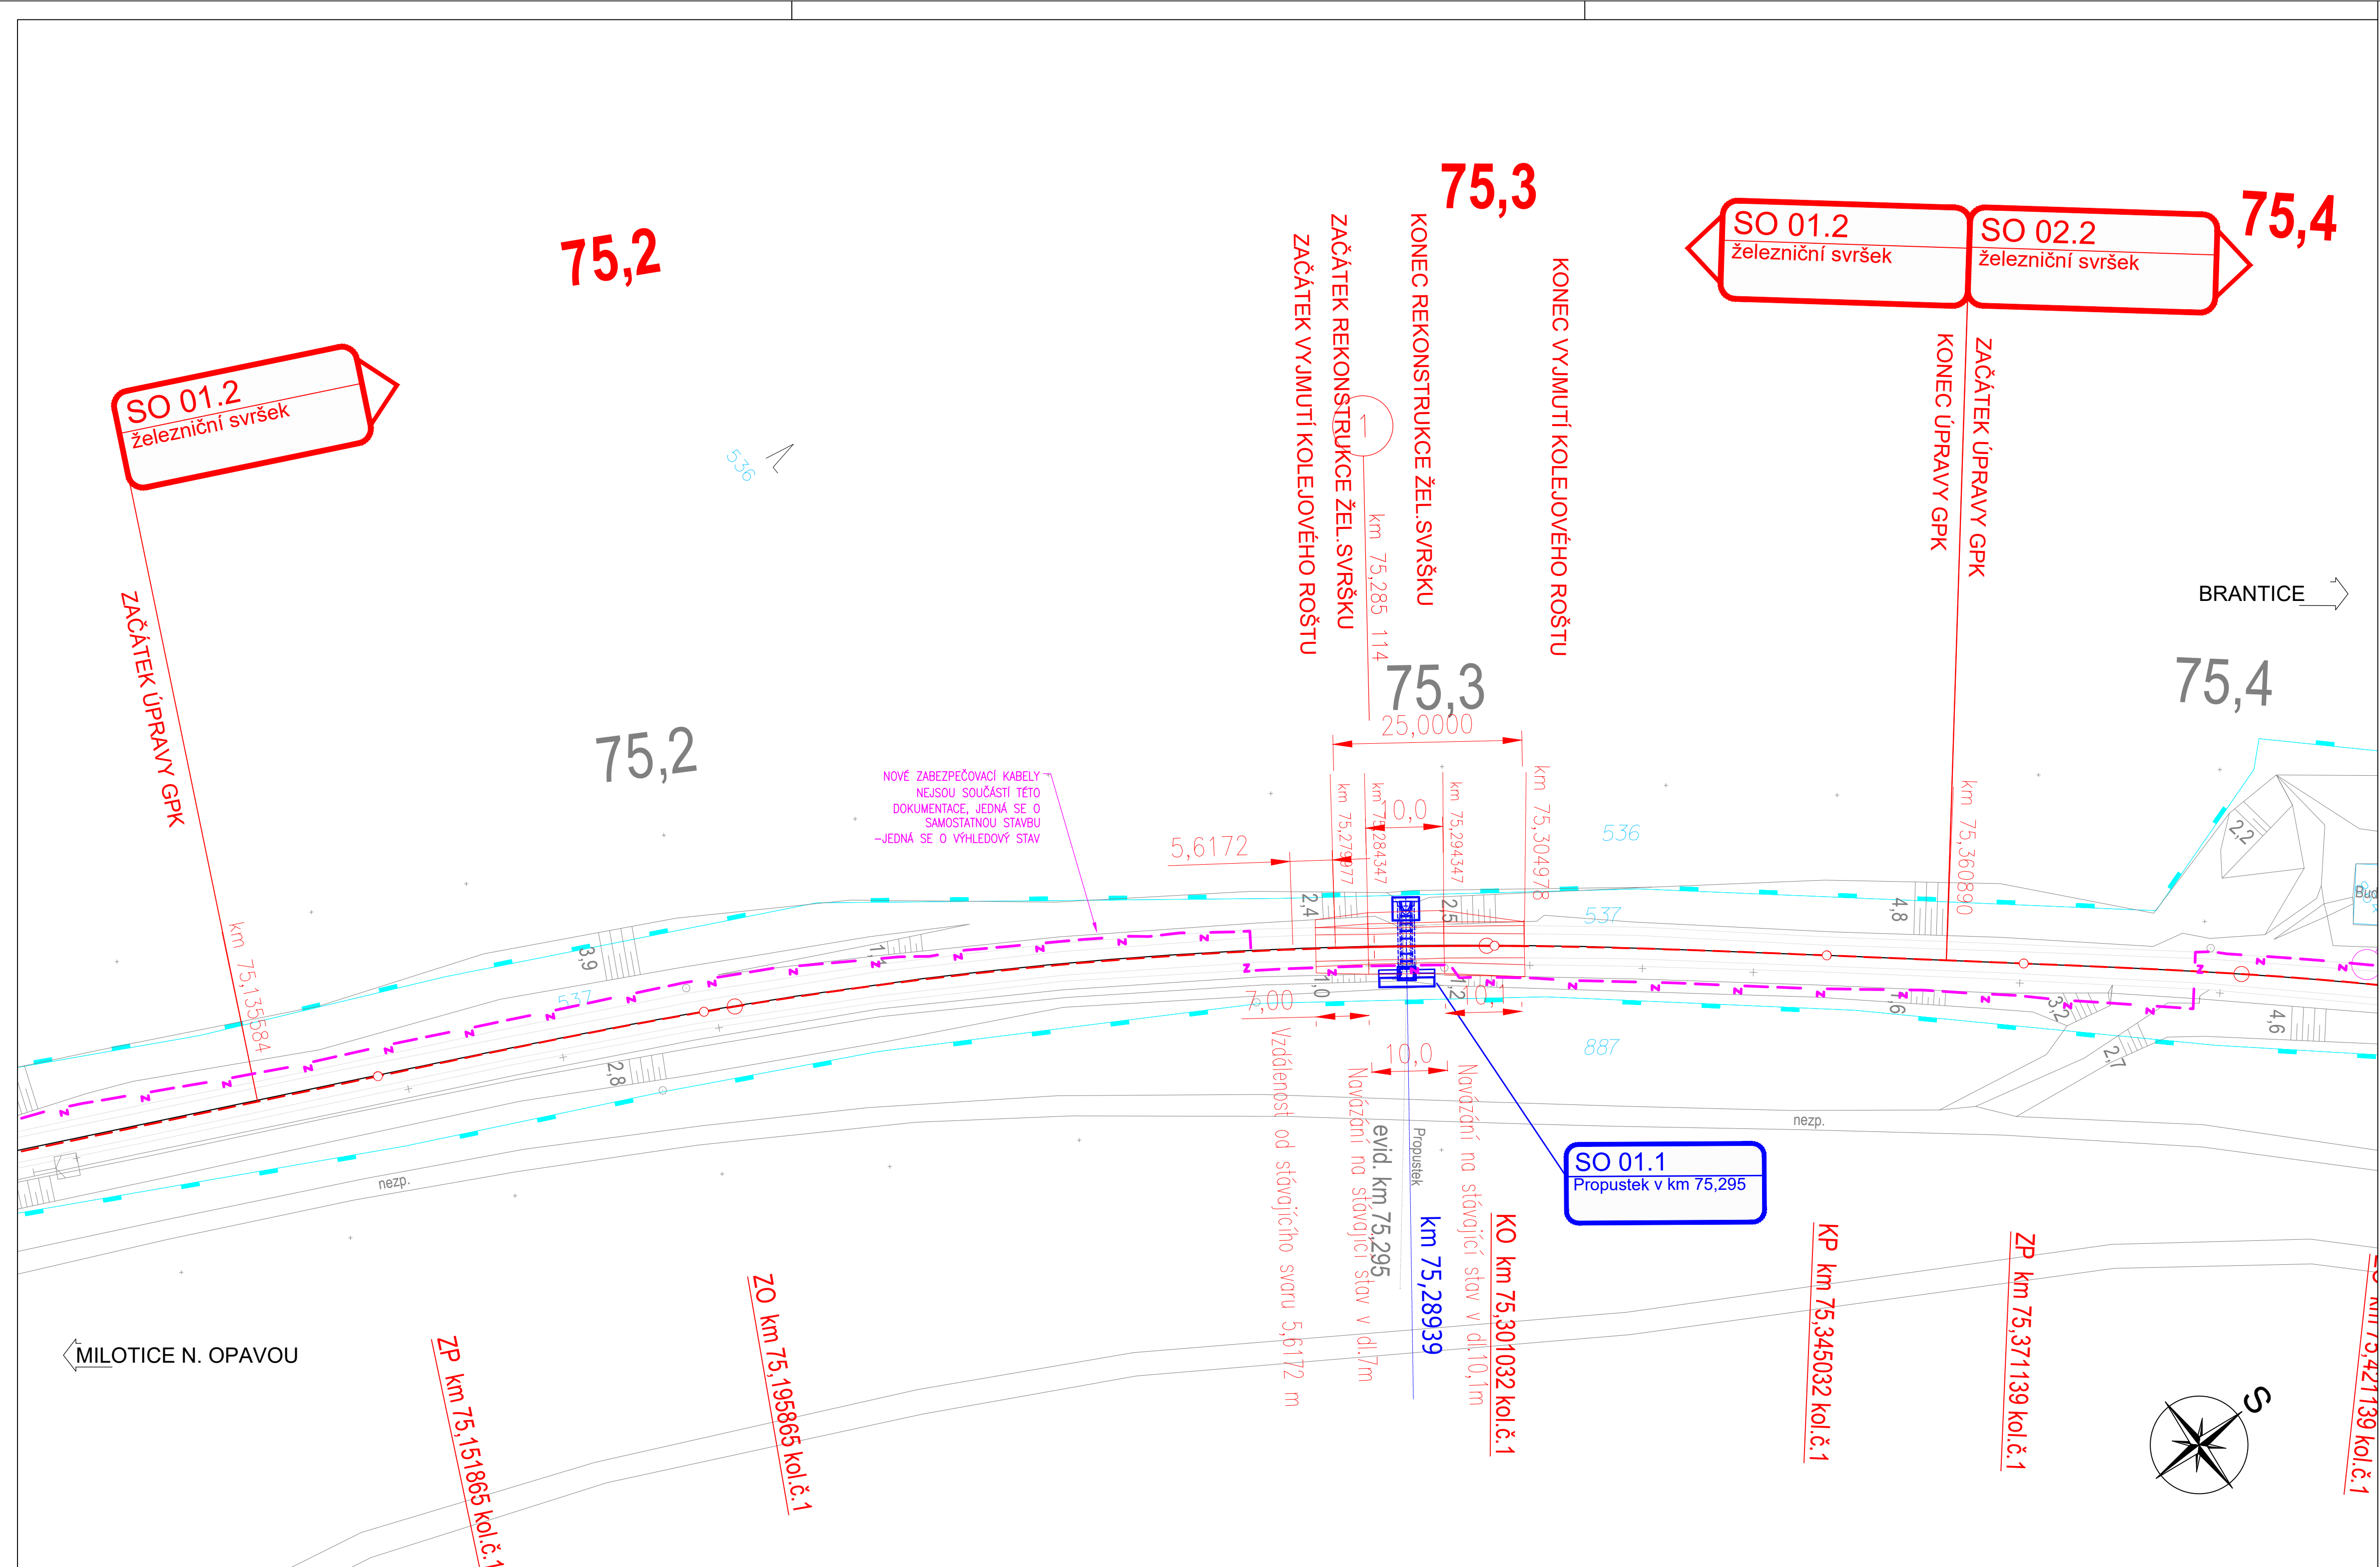


Údržba, opravy a odstraňování závad u SMT 2023 - PD propustků v km 75,295; 75,707; 76,522; 77,317 a 78,086 na TÚ 2191
SO 01 - Propustek v km 75,295
C3 - Koordinační situační výkres
M 1:500

UMÍSTĚNÍ ZAŘÍZENÍ STAVENIŠTĚ

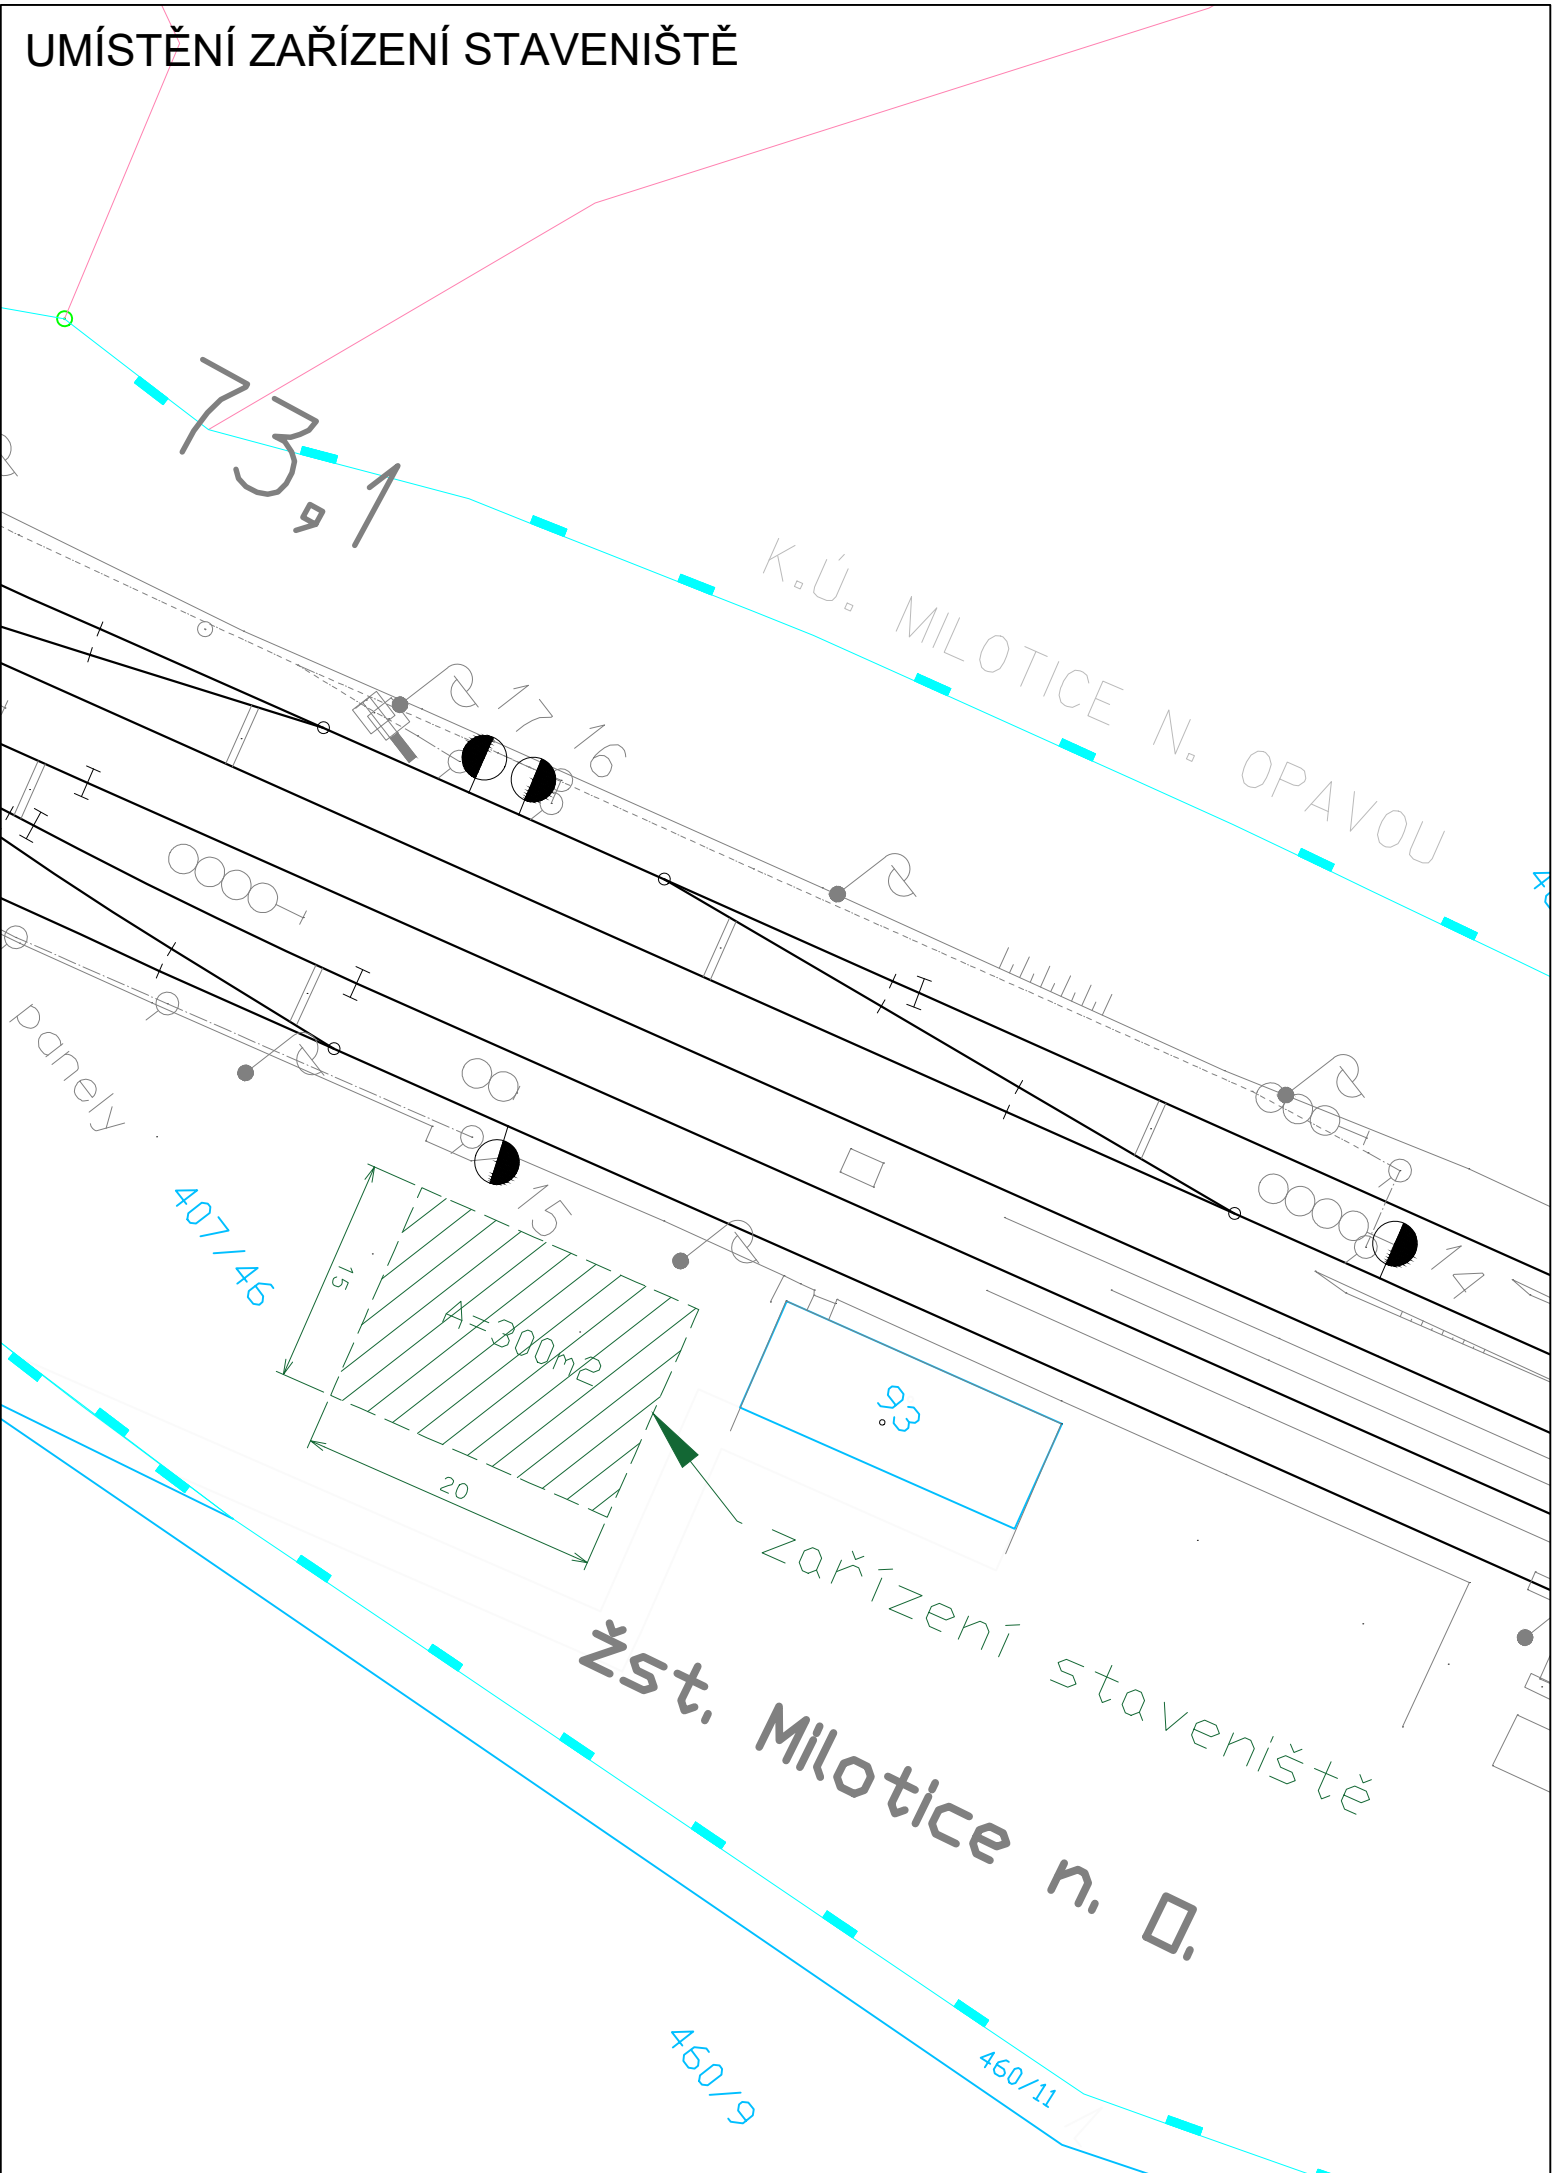

Legenda koordinační situace:

| | |
|---|---|
| Katastrální mapa | stávající hranice drážních pozemků (Správa železnic a.s.) |
| stávající hranice drážních pozemků (České dráhy a.s.) | hranice parcel katastrální mapy |
| slučková čára | hranice katastrálního území |
| číslo parcely | |
| Stávající stav | nadzemní hrany stávajících konstrukcí |
| podzemní hrany stávajících konstrukcí | osy kolejí |
| stávající stav - dálnice D1 | |
| Základ stavebních objektů a provozních souborů | nové řešení stavebních objektů |
| nové řešení mostních objektů | protihluková opatření |
| nové řešení stáčního vedení | demolice stávajících konstrukcí a objektů |
| trativod | vodovod |
| kanalizace - dešťová | kanalizace - splašková |
| kanalizace - jednotná | kanalizace - vyčistěná |
| kanalizace - zaležovaná | oplocení |
| sčítací zařízení | silnoproudé vedení NN |
| silnoproudé vedení VN | uzemnění |
| zabezpečovací zařízení - VYHLEDOVÝ STAV | plynovod VTL |
| plynovod STL | souviselci a připravované stavby |
| Značky stavebních objektů a provozních souborů | prvky zab.zaf. (návestidla) |
| prvky trakčního vedení | prvky silnoproudého vedení (osvětlovací stĺžny, věže a EOY) |
| Koridory a ochranná pásma | koridor územní rezervy |
| stávající ochranné pásmo dráhy | nové ochranné pásmo dráhy |
| Vegetační úpravy | liniová výsadba stromů |
| liniová výsadba keřů | plošná výsadba stromů a keřů |

Legenda stávajících inž. sítí:

| | |
|---------------------------|--------------------------|
| Drážní síť | zabezpečovací vedení |
| sčítací vedení | sčítací vedení - místní |
| plynovod | vodovod |
| parovod | silnoproud NN |
| silnoproud VN | kanalizace dešťová |
| kanalizace splašková | kanalizace |
| Sítě ostatních správců | zabezpečovací vedení |
| mikrovlnné vedení | sčítací vedení |
| silnoproud NN - nadzemní | silnoproud NN - nadzemní |
| silnoproud VN - nadzemní | silnoproud VN - nadzemní |
| silnoproud VVN - nadzemní | teplovod |
| plynovod NTL | plynovod STL |
| plynovod VTL | vodovodní přípojka |
| vodovod | kanalizace splašková |
| kanalizace dešťová | kanalizace jednotná |

Legenda podbarvených ploch:

| |
|--------------------------------|
| pozemní stavební objekty |
| silniční kom., zp. plochy |
| kom. pro chodce a cyklisty |
| nástupní |
| kabelovod |
| zastřešení |
| retenční nádrže a kan. objekty |
| záchranná a nástupní plocha |
| zařízení staveniště |

| | | | |
|-------------------------------|---|-----------------------------------|--------------------|
| Jiná ověření: | Paré: | | |
| Orientační schéma: | Razítko oprávněné osoby: | | |
| Revize: | Datum: | Popis: | Kontroloval: |
| 000 | 10.06.2024 | Definitivní odevzdání dokumentace | Ing. Radomír Hanák |
| Stavebník/Investor: | Správa železnic, státní organizace | Správa železnic | |
| Adresa: | Dílažněná 1003/7, 110 00 Praha 1 | | |
| Zástupce investora: | Stavební správa východ | | |
| Adresa: | Nerudova 773/1, 779 00 Olomouc | | |
| Zhotovitel díla: | SUDOP Brno, spol. s r.o. | SUDOP BRNO | |
| Adresa: | Kounicova 688/26, 611 36 Brno | | |
| Kontakt: | T: +420 972 625 804 E: sudop@sudop-brno.cz | | |
| Zhotovitel části/objektu: | Dopravní projektování, spol. s r.o. | Dopravní projektování | |
| Adresa: | 28. října 3388/111, 702 00 Moravská Ostrava | | |
| Kontakt: | T: +420 595 155 011 E: ostrava@dopravniprojektovani.cz | | |
| Hlavní projektant (HIP): | Ing. Radomír Hanák | Specialista: Ing. Radomír Hanák | |
| Název stavby/akce: | Údržba, opravy a odstraňování závad u SMT 2023 - PD propustků v km 75,295; 75,707; 76,522; 77,317 a 78,086 na TÚ 2191 | Označení investora: R602300012 | |
| Název části: | Situační výkres | Zakázka: 23121 | |
| Název objektu/díli části: | Propustek v km 75,295 | Označení objektu/komplexu: SO 01 | |
| Název přílohy: | Koordinální situační výkres | Číslo přílohy (typ/pořadí): 3 | |
| Název díli části přílohy: | | | |
| Odpovědný projektant: | Zpracovatel přílohy: Ing. Denis Ujházy | Měřítko: 1:500 | |
| Kraj: | Katastrální území: Zátor [597988] | Formáty: 12x A4 | |
| Opraven investora: | Revizní dokumentace: Číslo: 1 | Podpis: Příloha: 06/2024 | |
| Revizní dokumentace: Číslo: 1 | Podpis: Příloha: 06/2024 | | |