
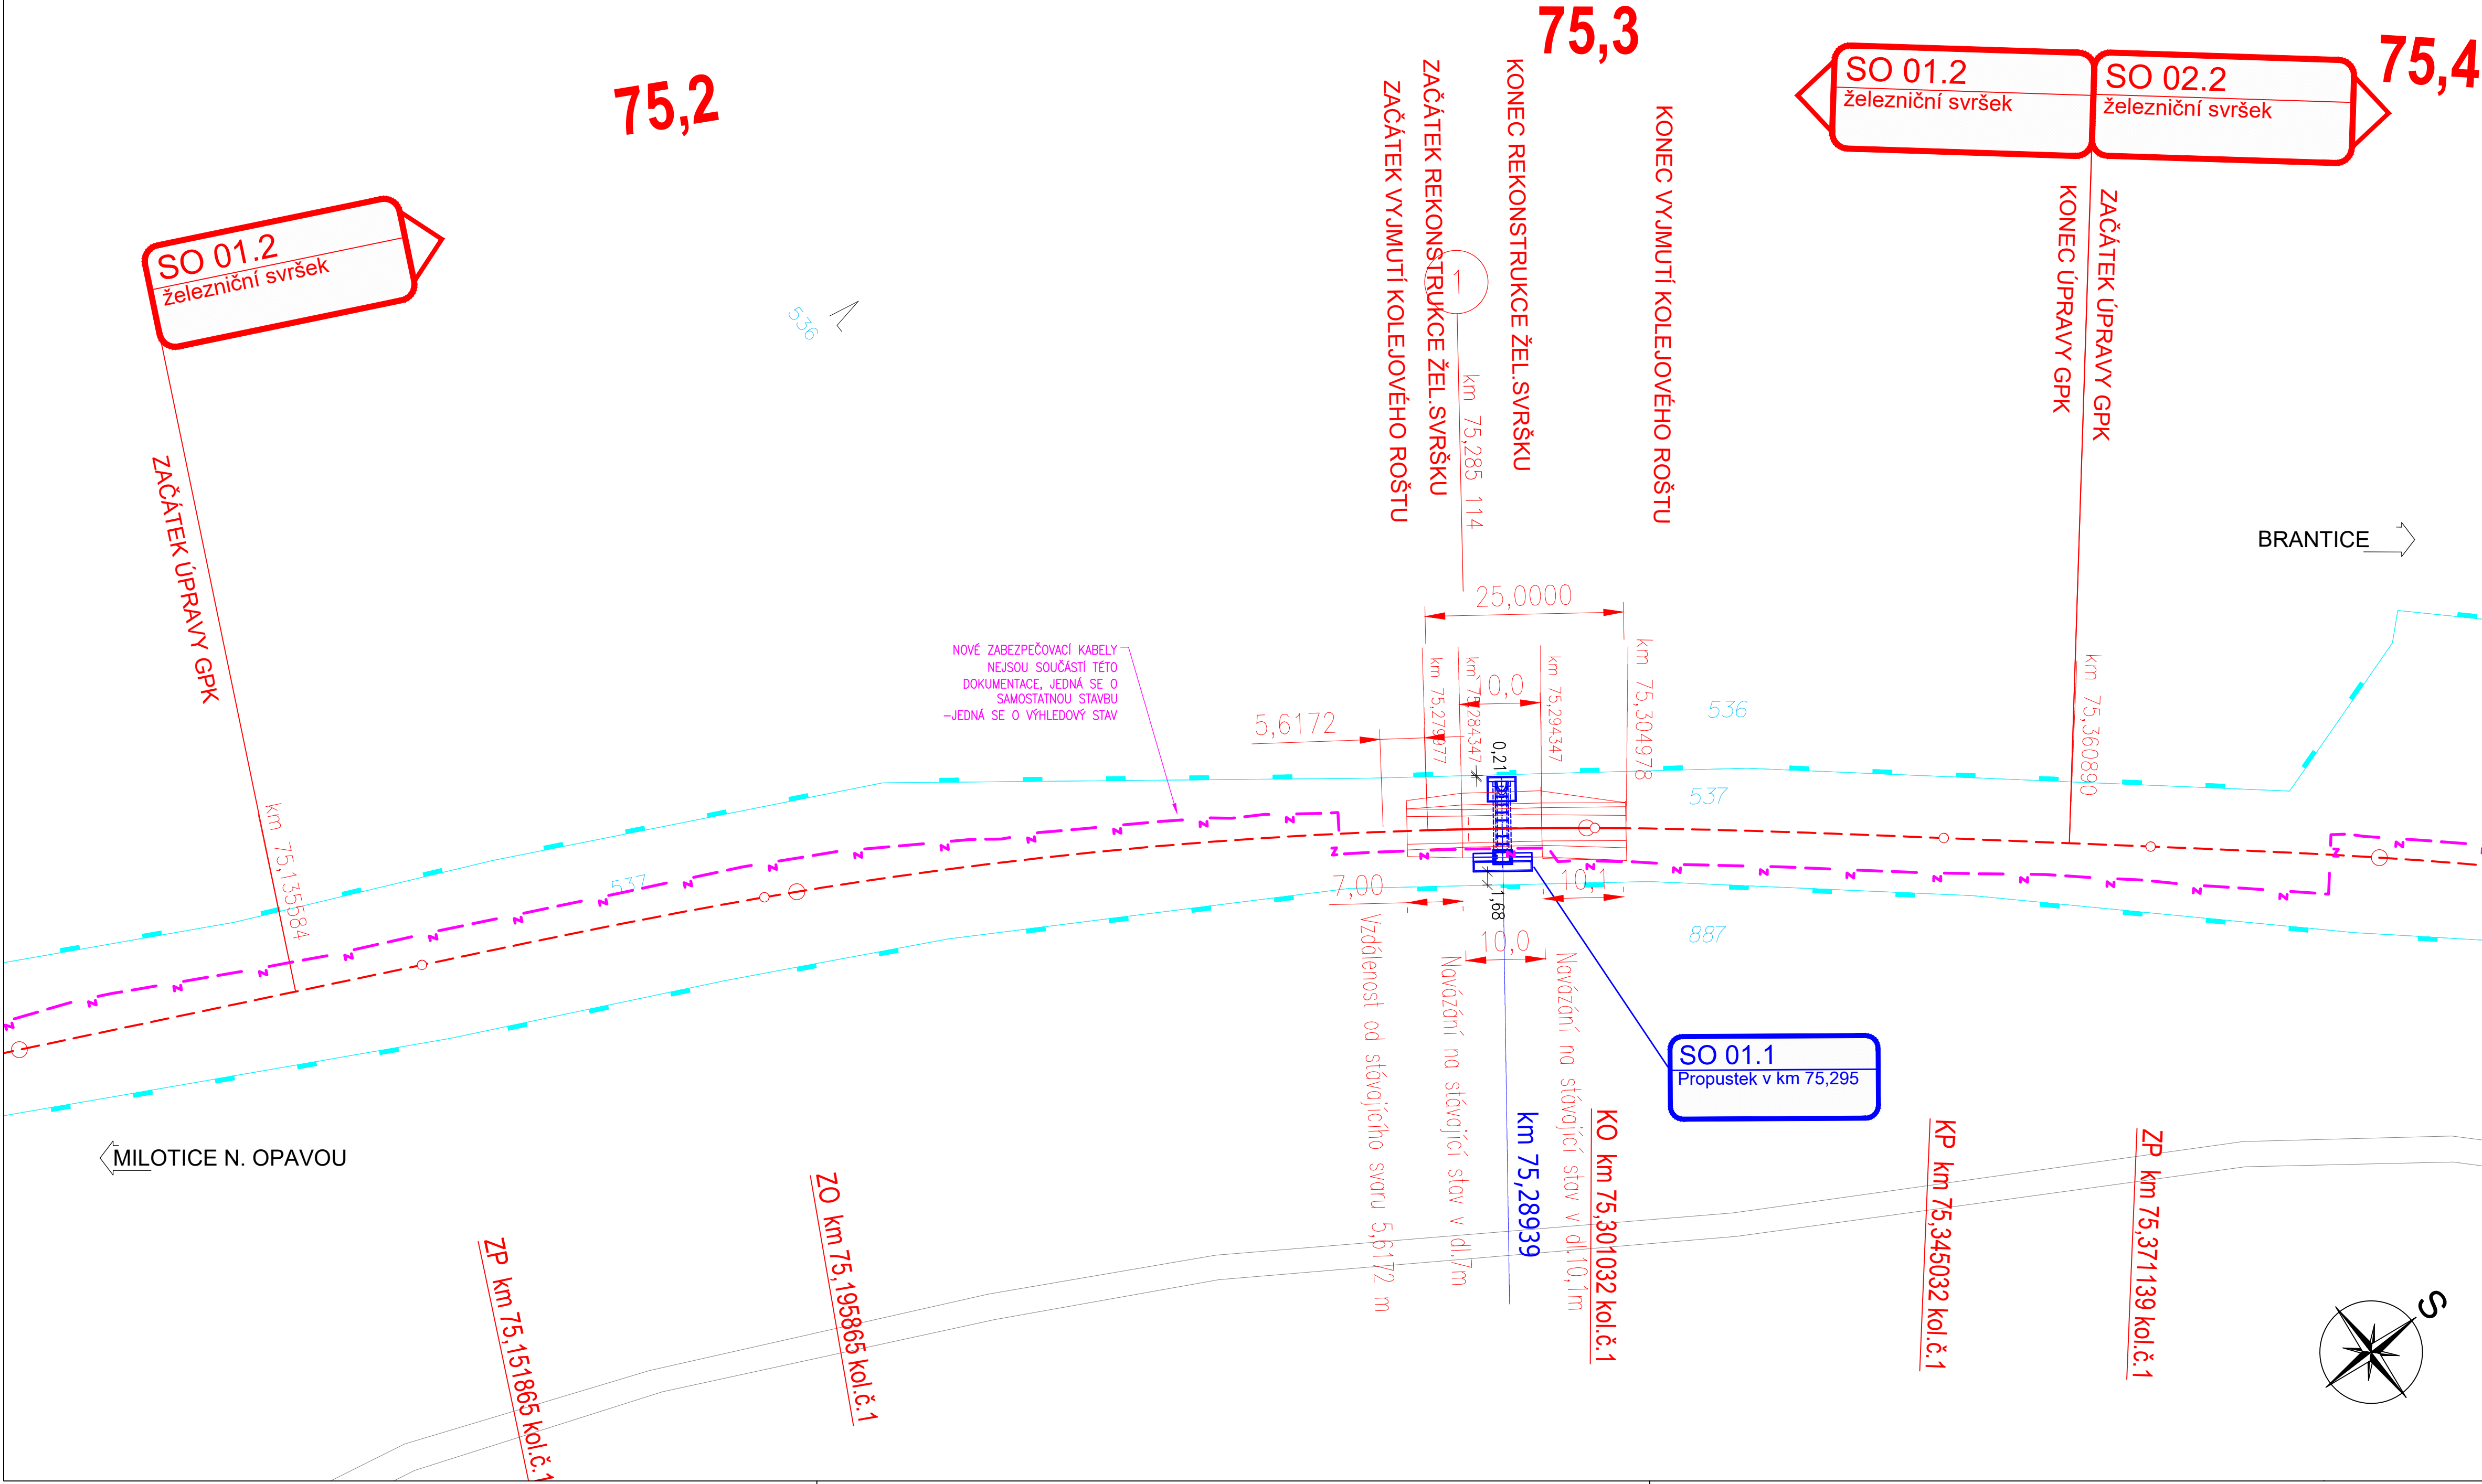


Údržba, opravy a odstraňování závad u SMT 2023 - PD propustků v km 75,295; 75,707; 76,522; 77,317 a 78,086 na TÚ 2191  
SO 01 - Propustek v km 75,295  
C2 - Katastrální situační výkres  
M 1:500

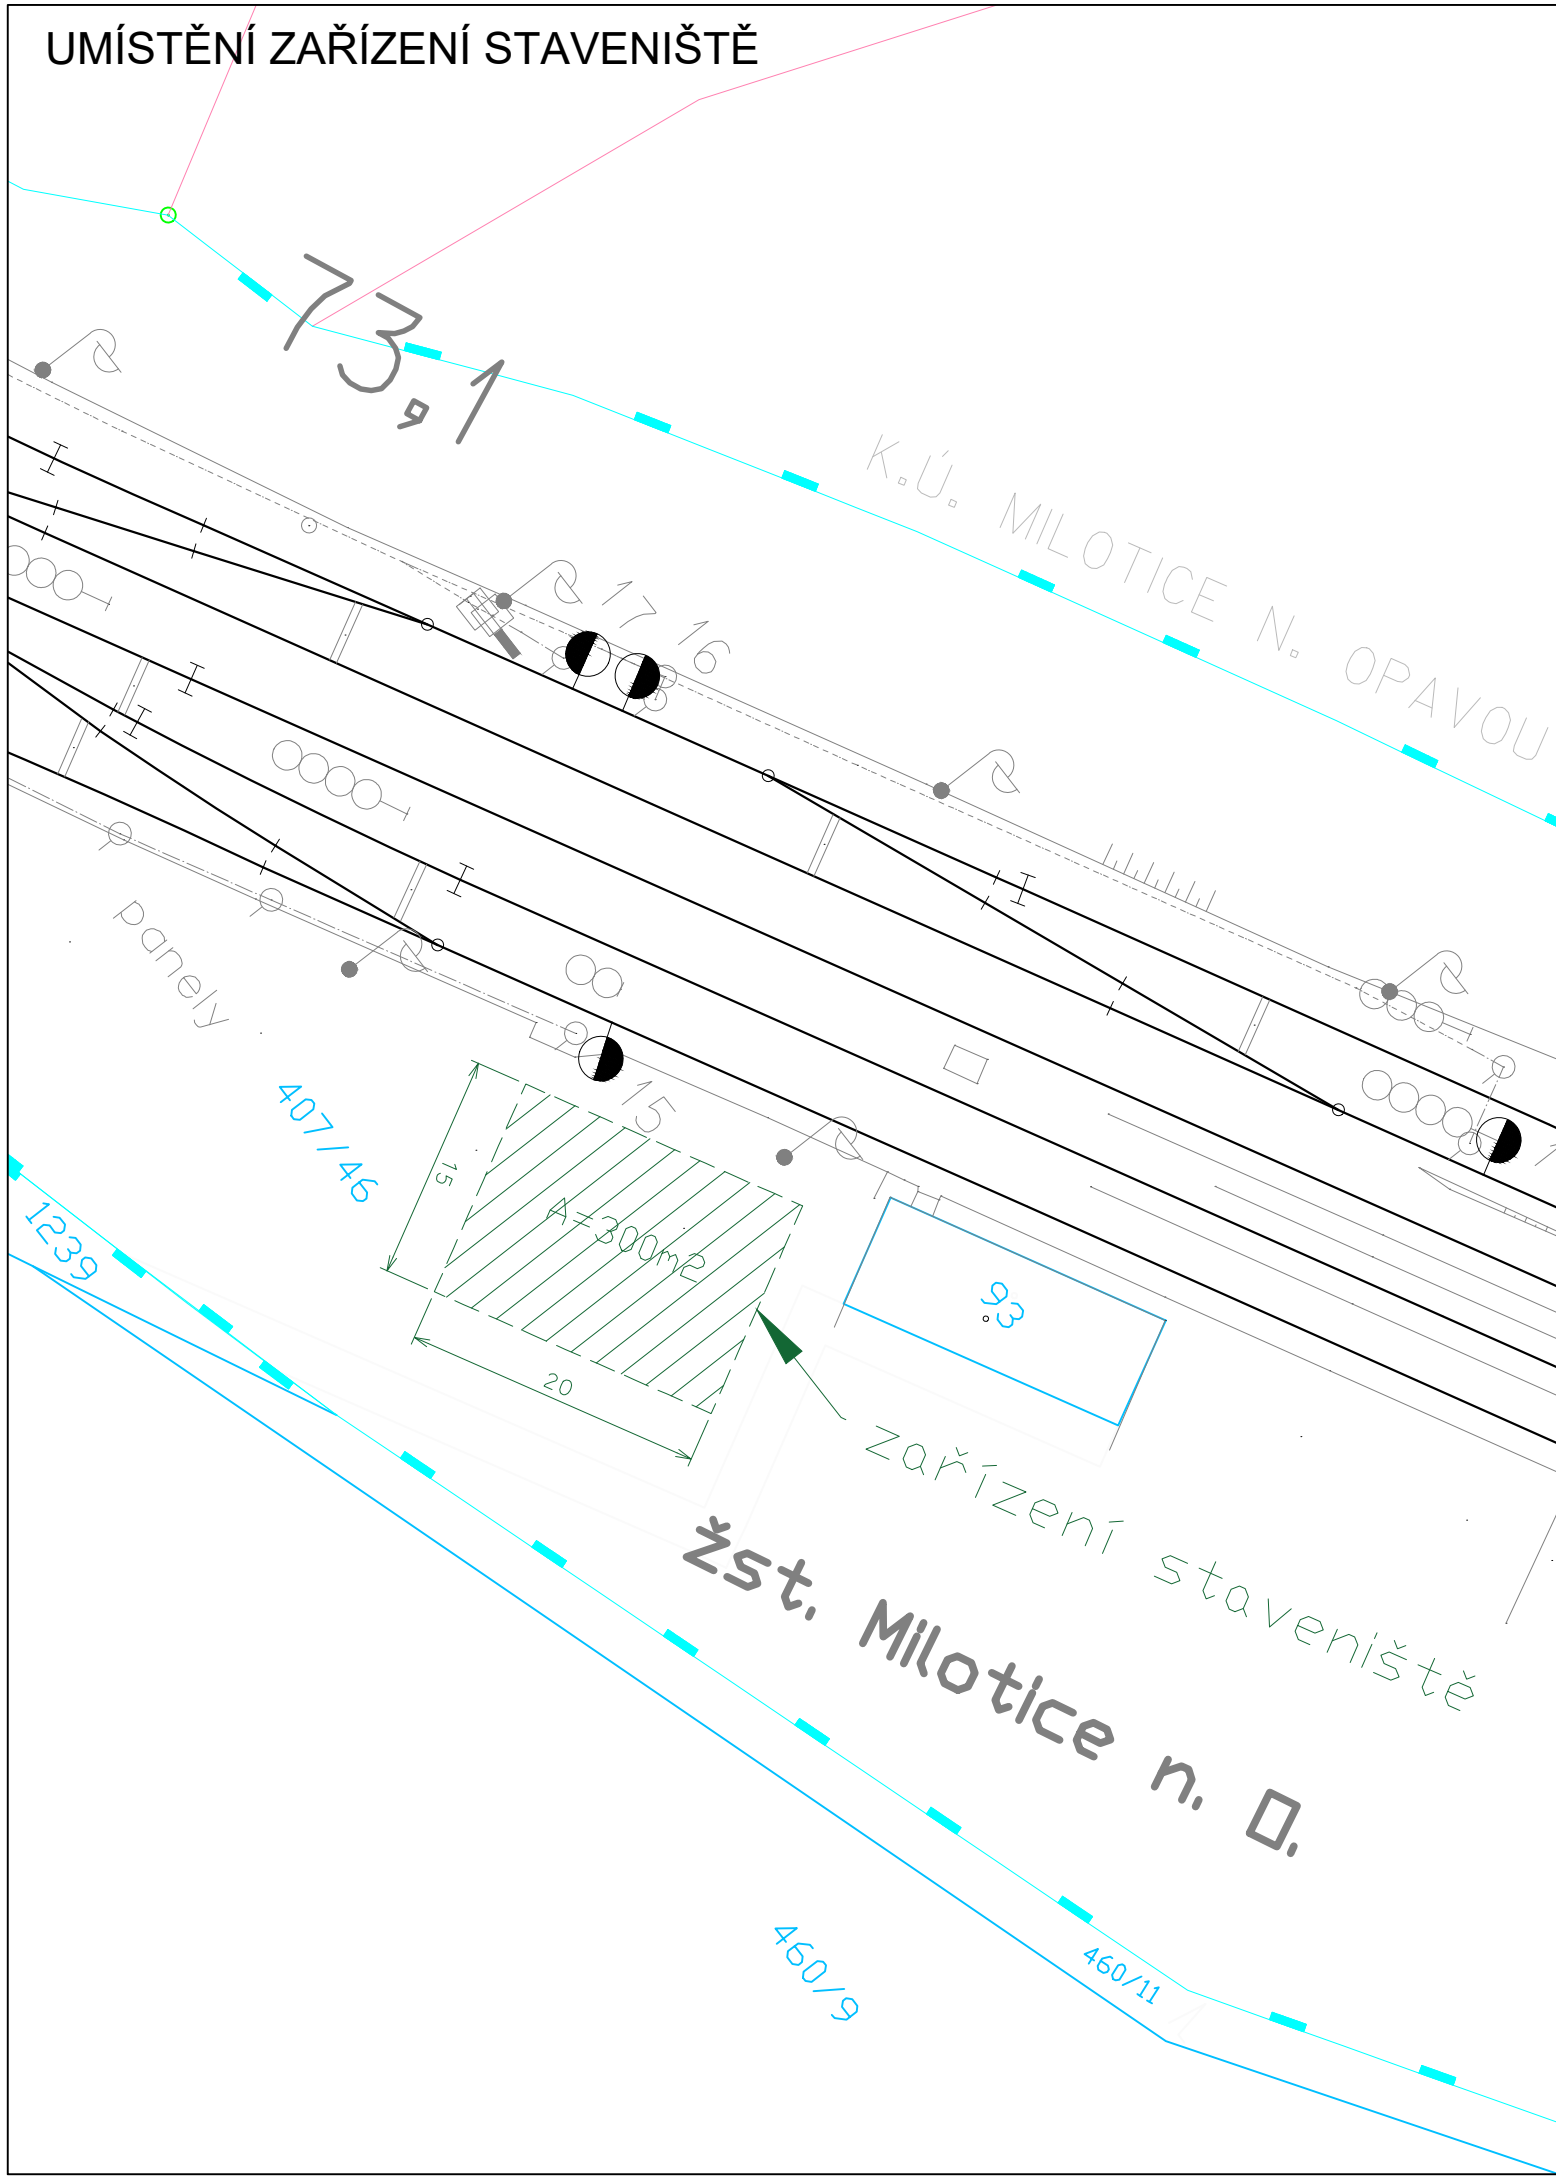

Legenda koordinační situace:

Katastrální mapa	
stávající hranice drážních pozemků (Správa železnic a.s.)	
stávající hranice drážních pozemků (České dráhy a.s.)	
hranice parcel katastrální mapy	
slučková čára	
hranice katastrálního území	
číslo parcely	
Stávající stav	
stávající stav	
Zákes stavebních objektů	provozních souborů
nové řešení stavebních objektů	
nové řešení mostních objektů	
demolice stávajících konstrukcí a objektů	
zabezpečovací zařízení - VÝHLEDOVÝ STAV	

Legenda podbarvených ploch:

	zařízení staveniště
--	---------------------

Jiná ověření:		Paré:	
Orientační schéma:		Razítka oprávněné osoby:	
Podpis:		Datum:	
Revize:	Datum:	Popis:	Kontroloval:
000	10.06.2024	Definitivní odevzdání dokumentace	Ing. Radomír Hanák
Stavebník/Investor:		Správa železnic, státní organizace	
Adresa:		Dlážděná 1003/7, 110 00 Praha 1	
Zástupce investora:		Stavební správa východ	
Adresa:		Nerudova 773/1, 779 00 Olomouc	
Zhotovitel díla:		SUDOP Brno, spol. s r.o.	
Adresa:		Kounicova 688/26, 611 36 Brno	
Kontakt:		T: +420 972 625 804 E: sudop@sudop-brno.cz	
Zhotovitel části/objektu:		Dopravní projektování, spol. s r. o.	
Adresa:		28. října 3388/111, 702 00 Moravská Ostrava	
Kontakt:		T: +420 595 155 011 E: ostrava@dopravniprojektovani.cz	
Hlavní projektant (HIP):		Ing. Radomír Hanák	
Specialista:		Ing. Radomír Hanák	
Název stavby/akce:		Údržba, opravy a odstraňování závad u SMT 2023 - PD propustků v km 75,295; 75,707; 76,522; 77,317 a 78,086 na TÚ 2191	
Název části:		Situační výkresy	
Název objektu/díle části:		Propustek v km 75,295	
Název přílohy:		Katastrální situační výkres	
Název díle části přílohy:		Číslo přílohy (typ/pořadí):	
Odpovědný projektant:		Ing. Radomír Hanák	
Kraj:		Zlínský	
Zpracovatel přílohy:		Ing. Denis Ujházy	
Katastrální území:		TUDU: 2191 22	
Zátor [597988]		Měřítko: 1:500	
Formáty: 10x A4		Stupeň dokumentace: PDPS	
Smluvní datum zpracování: 06/2024		Revizce:	
Příloha: 2		Revize: 0	