




PŮDORYS – STÁVAJÍCÍ STAV

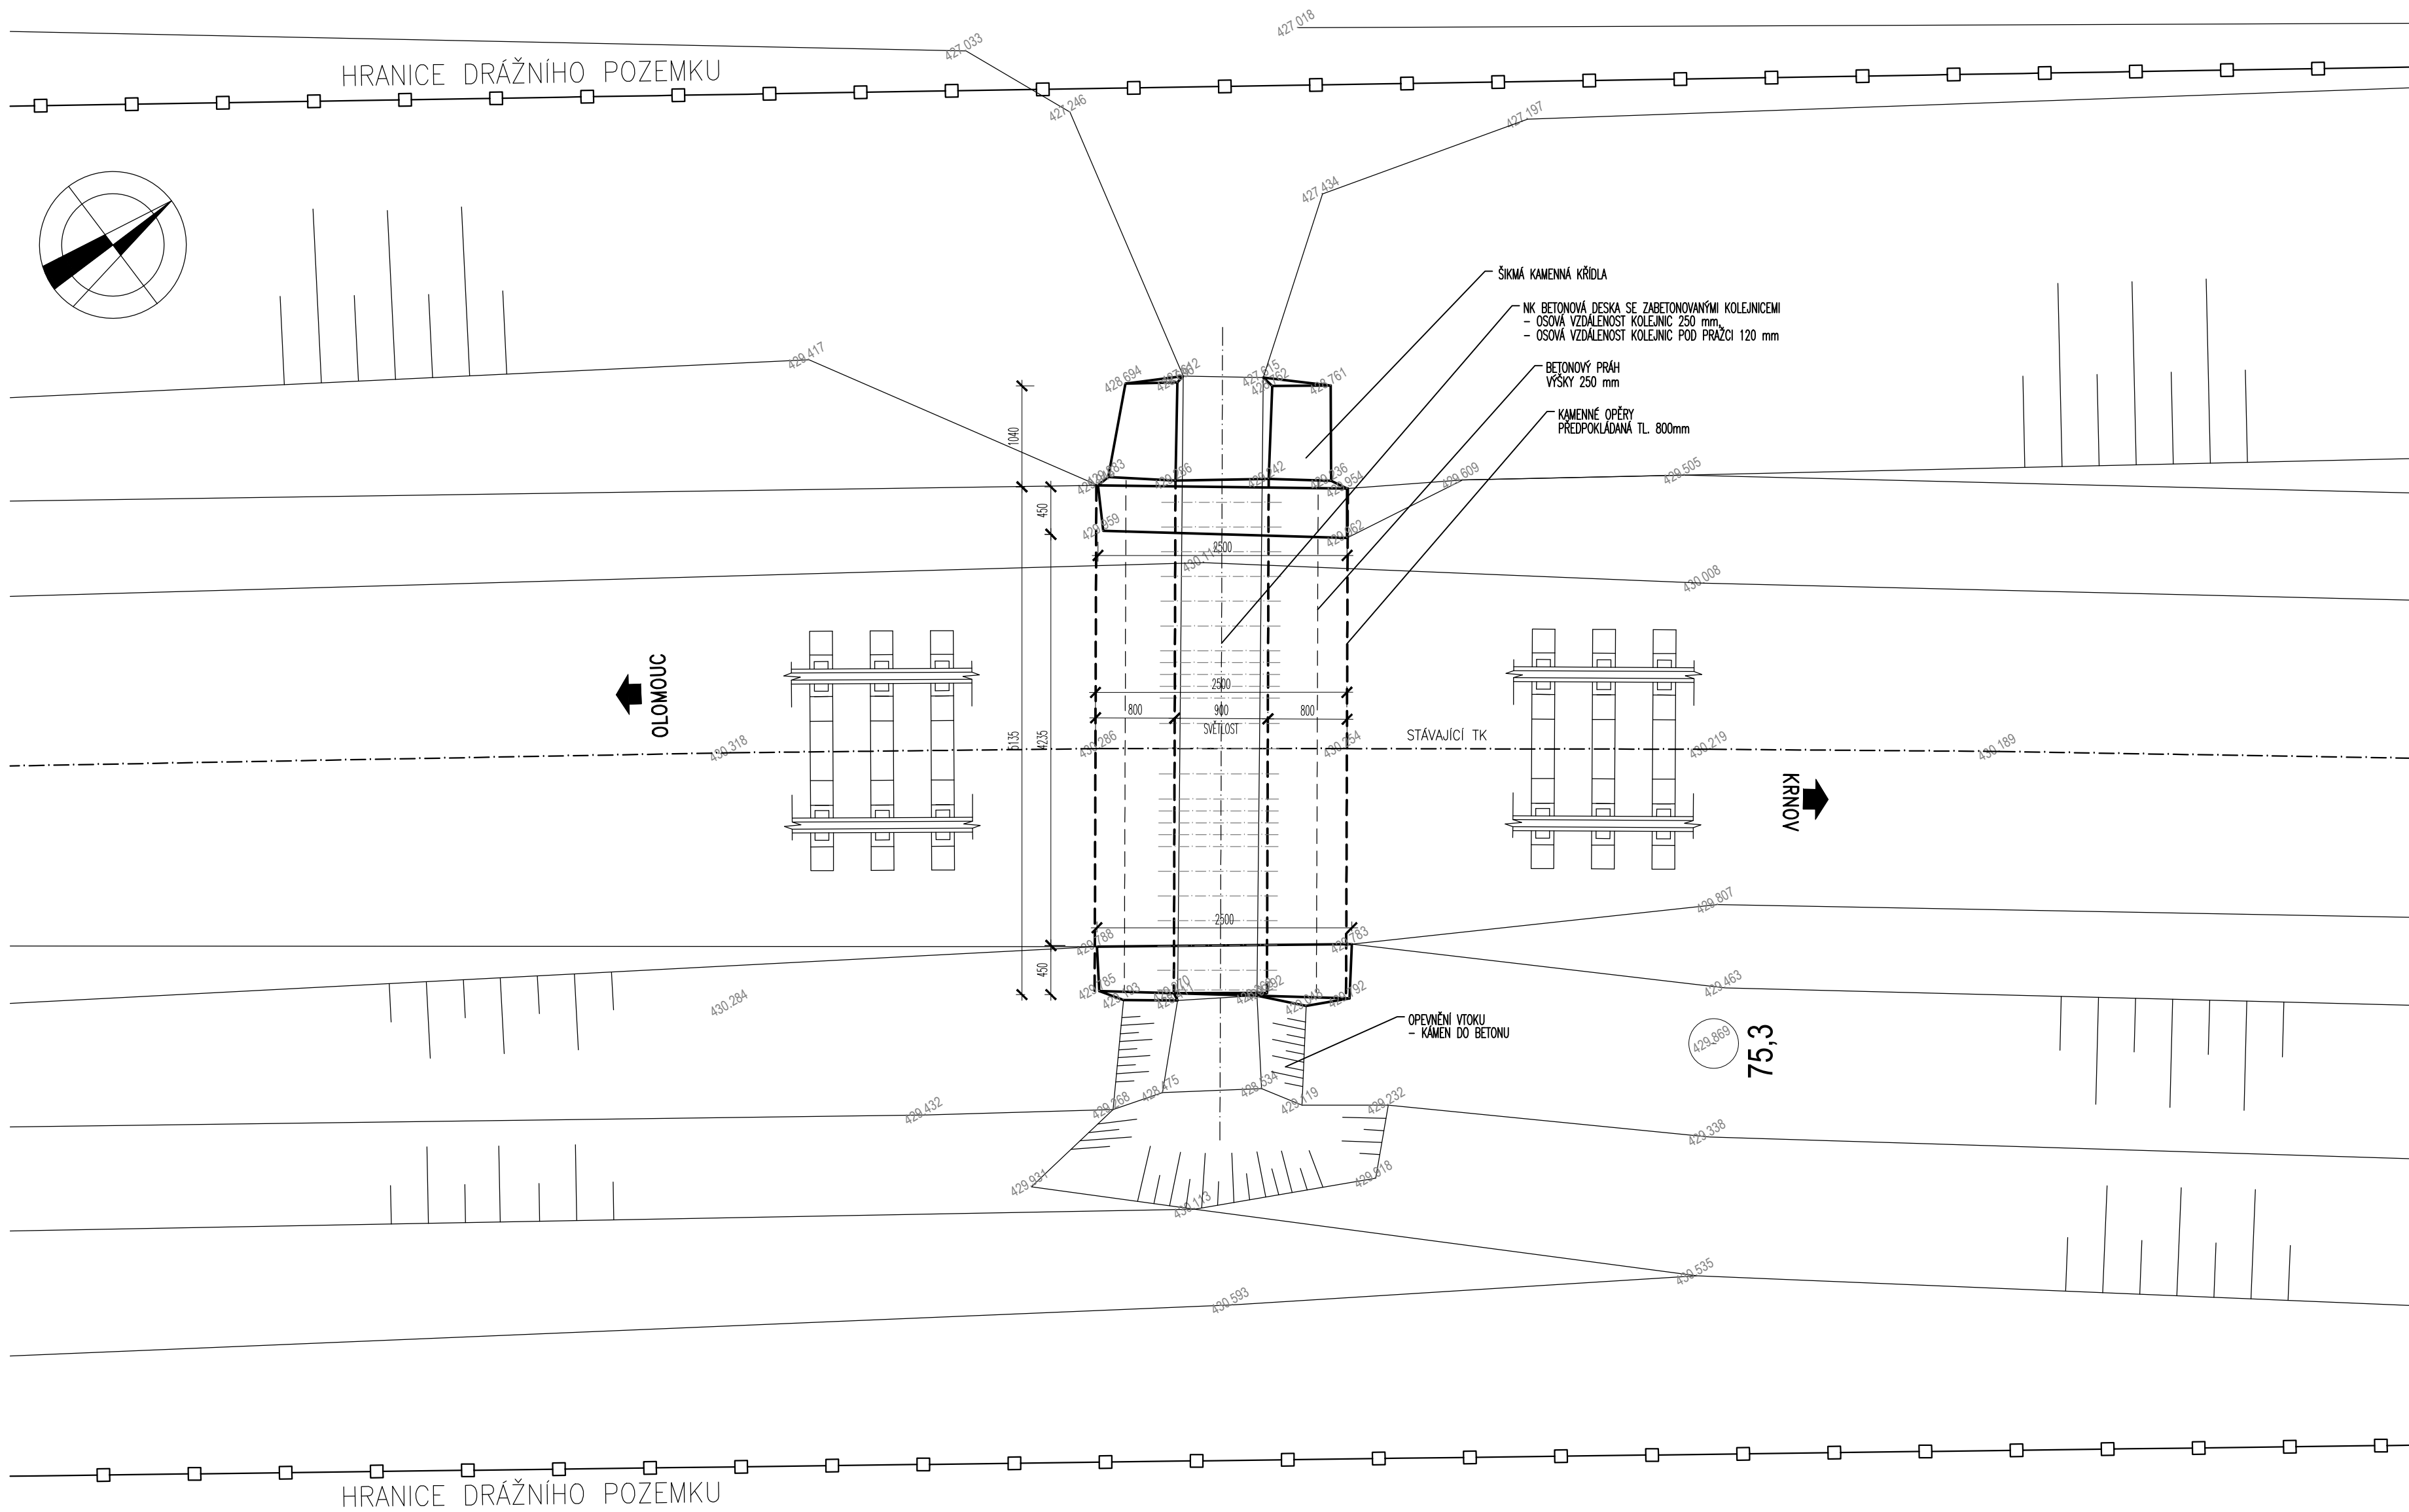

PŘÍČNÝ ŘEZ – STÁVAJÍCÍ STAV

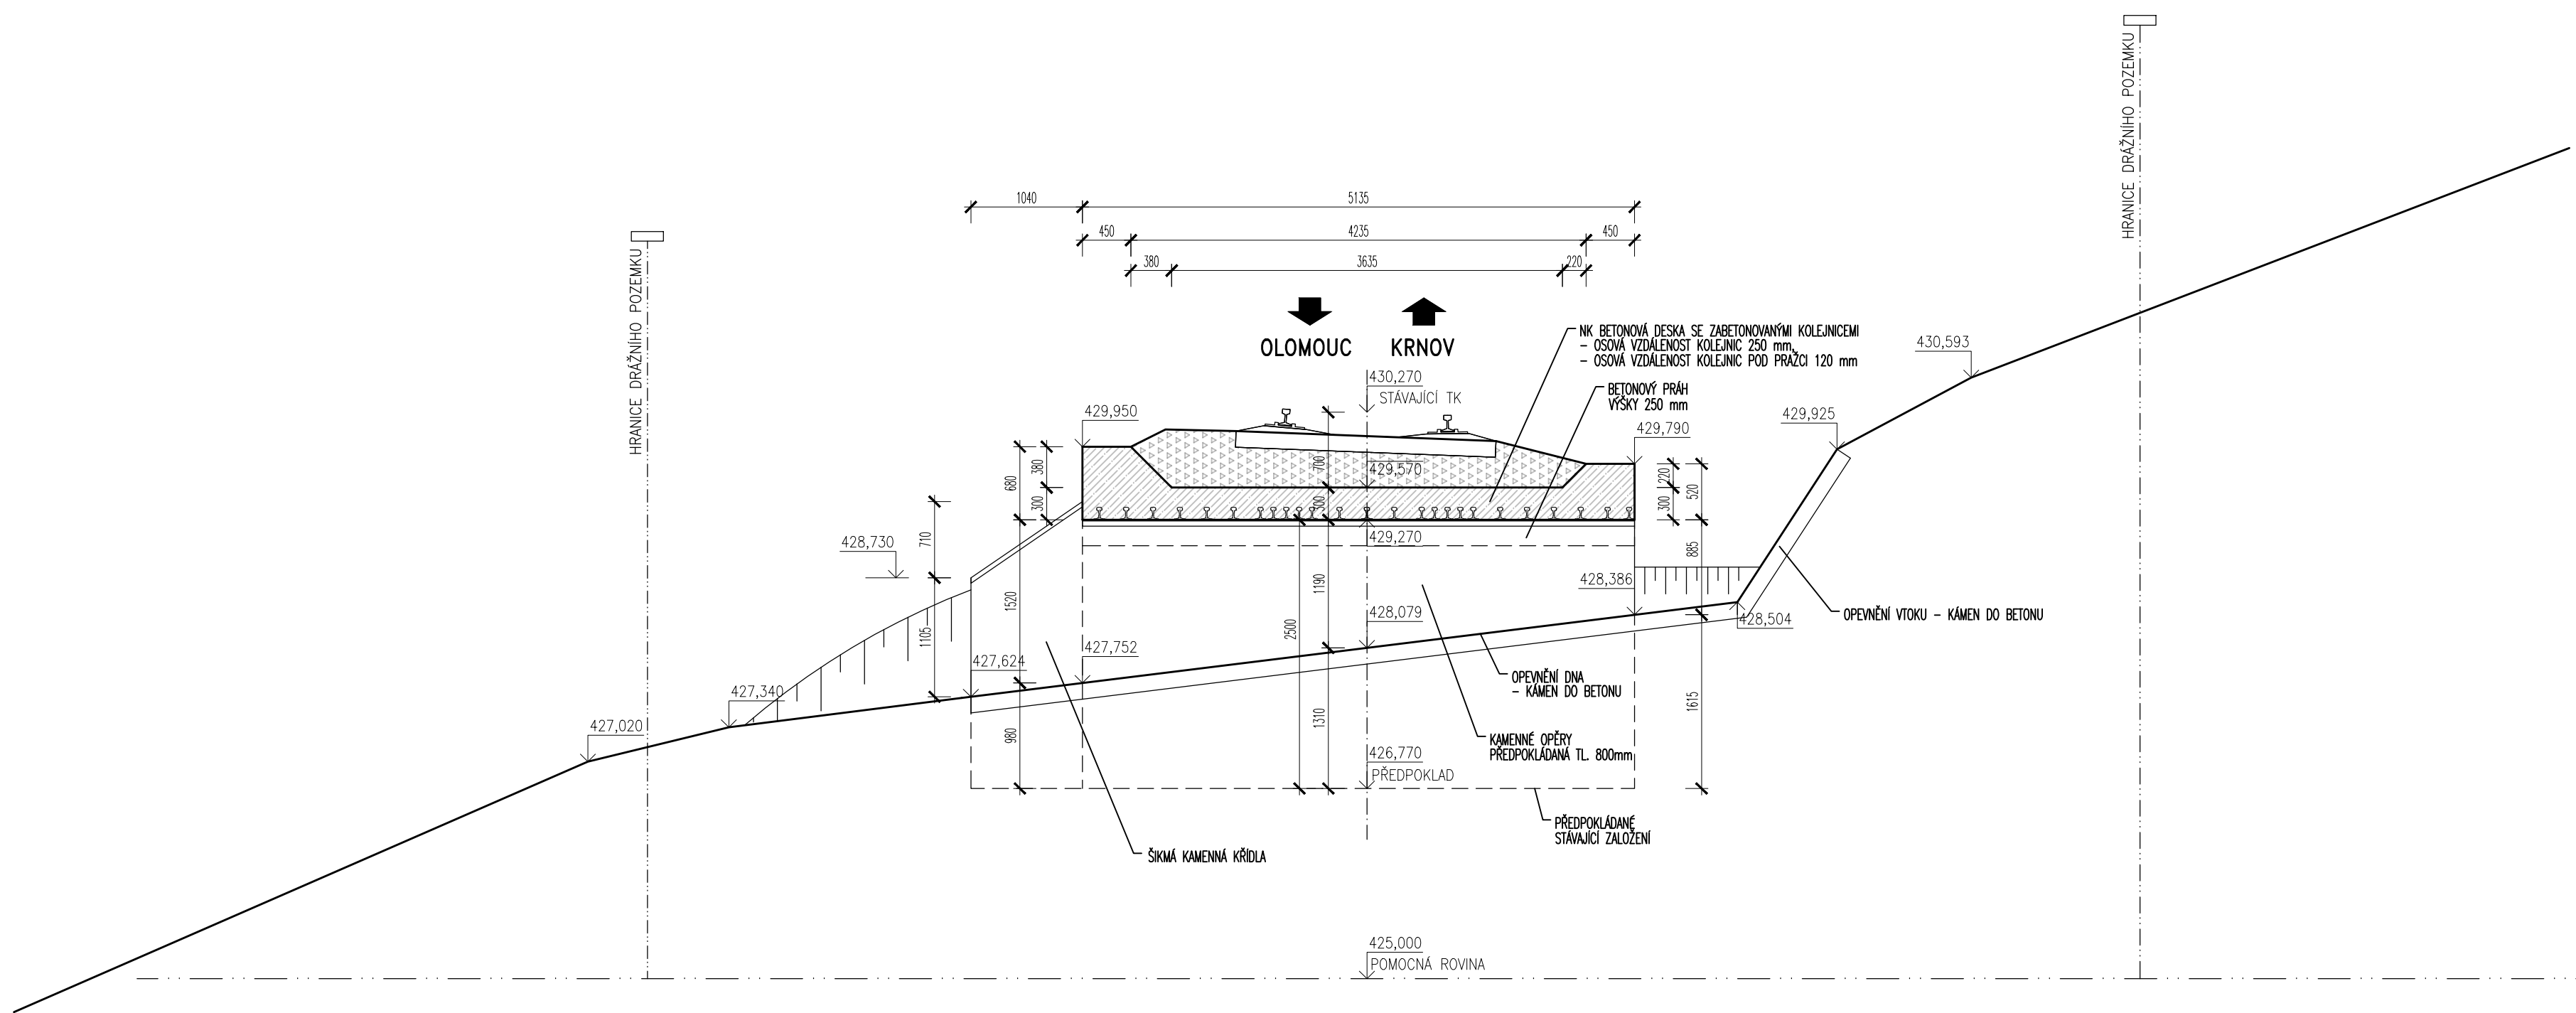

VZOROVÝ PODÉLNÝ ŘEZ – STÁVAJÍCÍ STAV

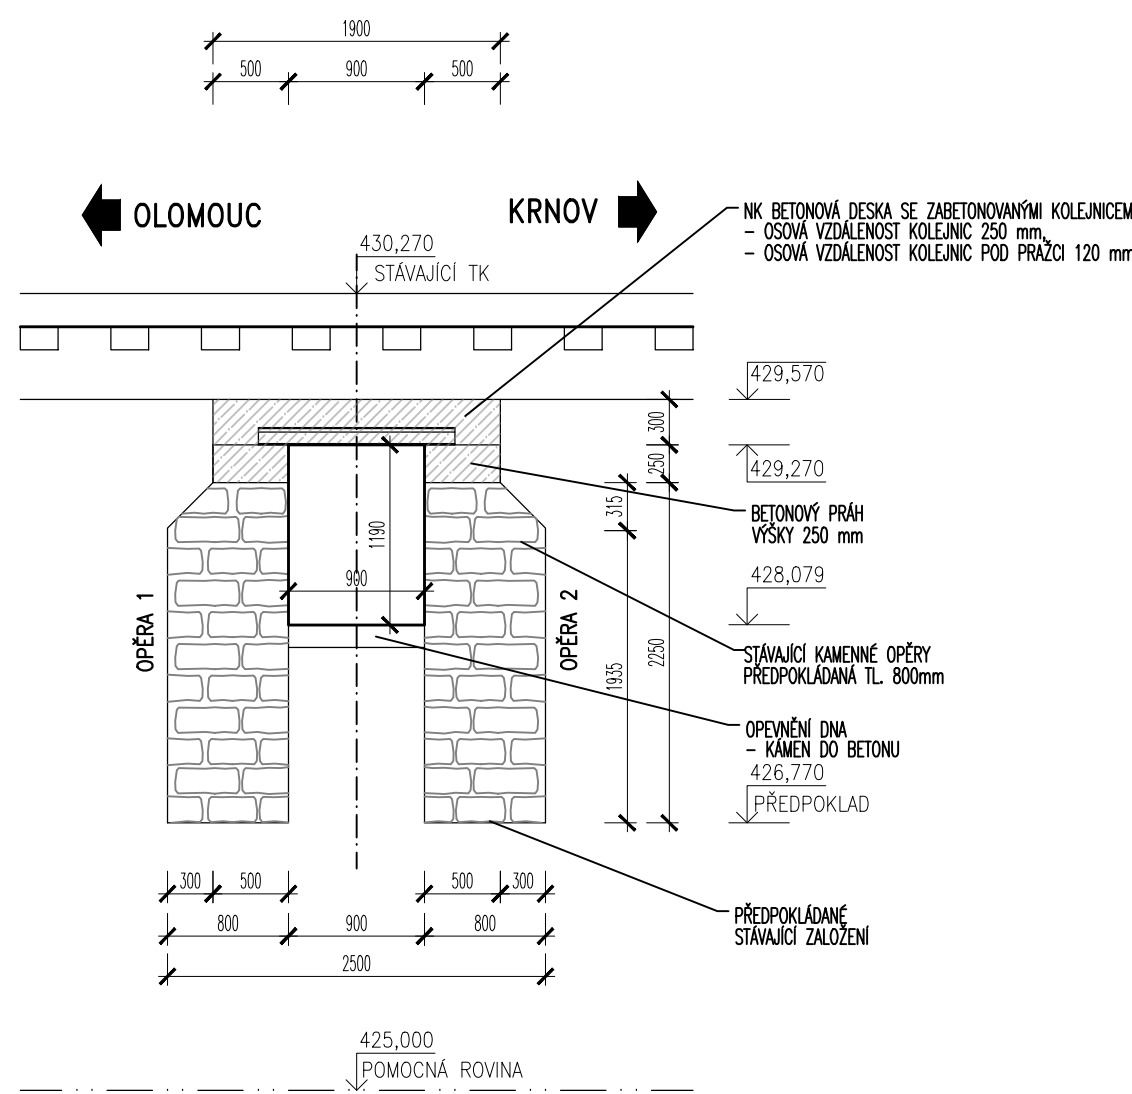

Jiná ověření:		Paré:	
Orientační schéma:		Razítko oprávněné osoby:	
		Podpis: Datum:	
Revize:	Datum:	Popis:	
000	10.06.2024	Definitivní odevzdání dokumentace	
		Ing. Radomír Hanák	
Stavběh Investor: Správa železnic, státní organizace			
Adresa:		Dlažboňská 1003/7, 110 00 Praha 1	
Zástupce investora:		Stavběh správa východ	
Adresa:		Nerudova 773/1, 779 00 Olomouc	
			
Zhotovitel díla: SUDOP Brno, spol. s r.o.			
Adresa:		Kounicova 688/26, 611 36 Brno	
Kontakt:		T: +420 972 625 804 E: sudop@sudop-brno.cz	
			
Zhotovitel částí/objektu: Dopravní projektování, spol. s r.o.			
Adresa:		28. října 3388/111, 702 00 Moravská Ostrava	
Kontakt:		T: +420 595 155 011 E: ostrava@dopravni-projektovani.cz	
			
Hlavní projektant (HIP):		Ing. Radomír Hanák	
		Specialista: Ing. Radomír Hanák	
Název stavby/akce: Údržba, opravy a odstraňování závad u SMT 2023 - PD propustků v km 75,295; 75,707; 76,522; 77,317 a 78,086 na TÚ 2191			
Označení investora:		R602300012	
Zakázka:		23121	
Název části:		Označení části: D.2.1.4	
Název objektu/díle části:		Označení objektu/komplexu: SO 01.1	
Název přílohy:		Číslo přílohy (typ/pořadí): 2. 011	
Název díle části přílohy:		Stupeň dokumentace: PDPS	
Odpovědný projektant:		Zpracovatel přílohy: Lukáš Machálek	
Kraj:		Měřítko: 1:50	
Moravskoslezský		Formáty: 8x4	
		TUDU: 2191 22	
		Smluvní datum zpracování: 06/2024	
Ověření stavby: 			