


PŮDORYS

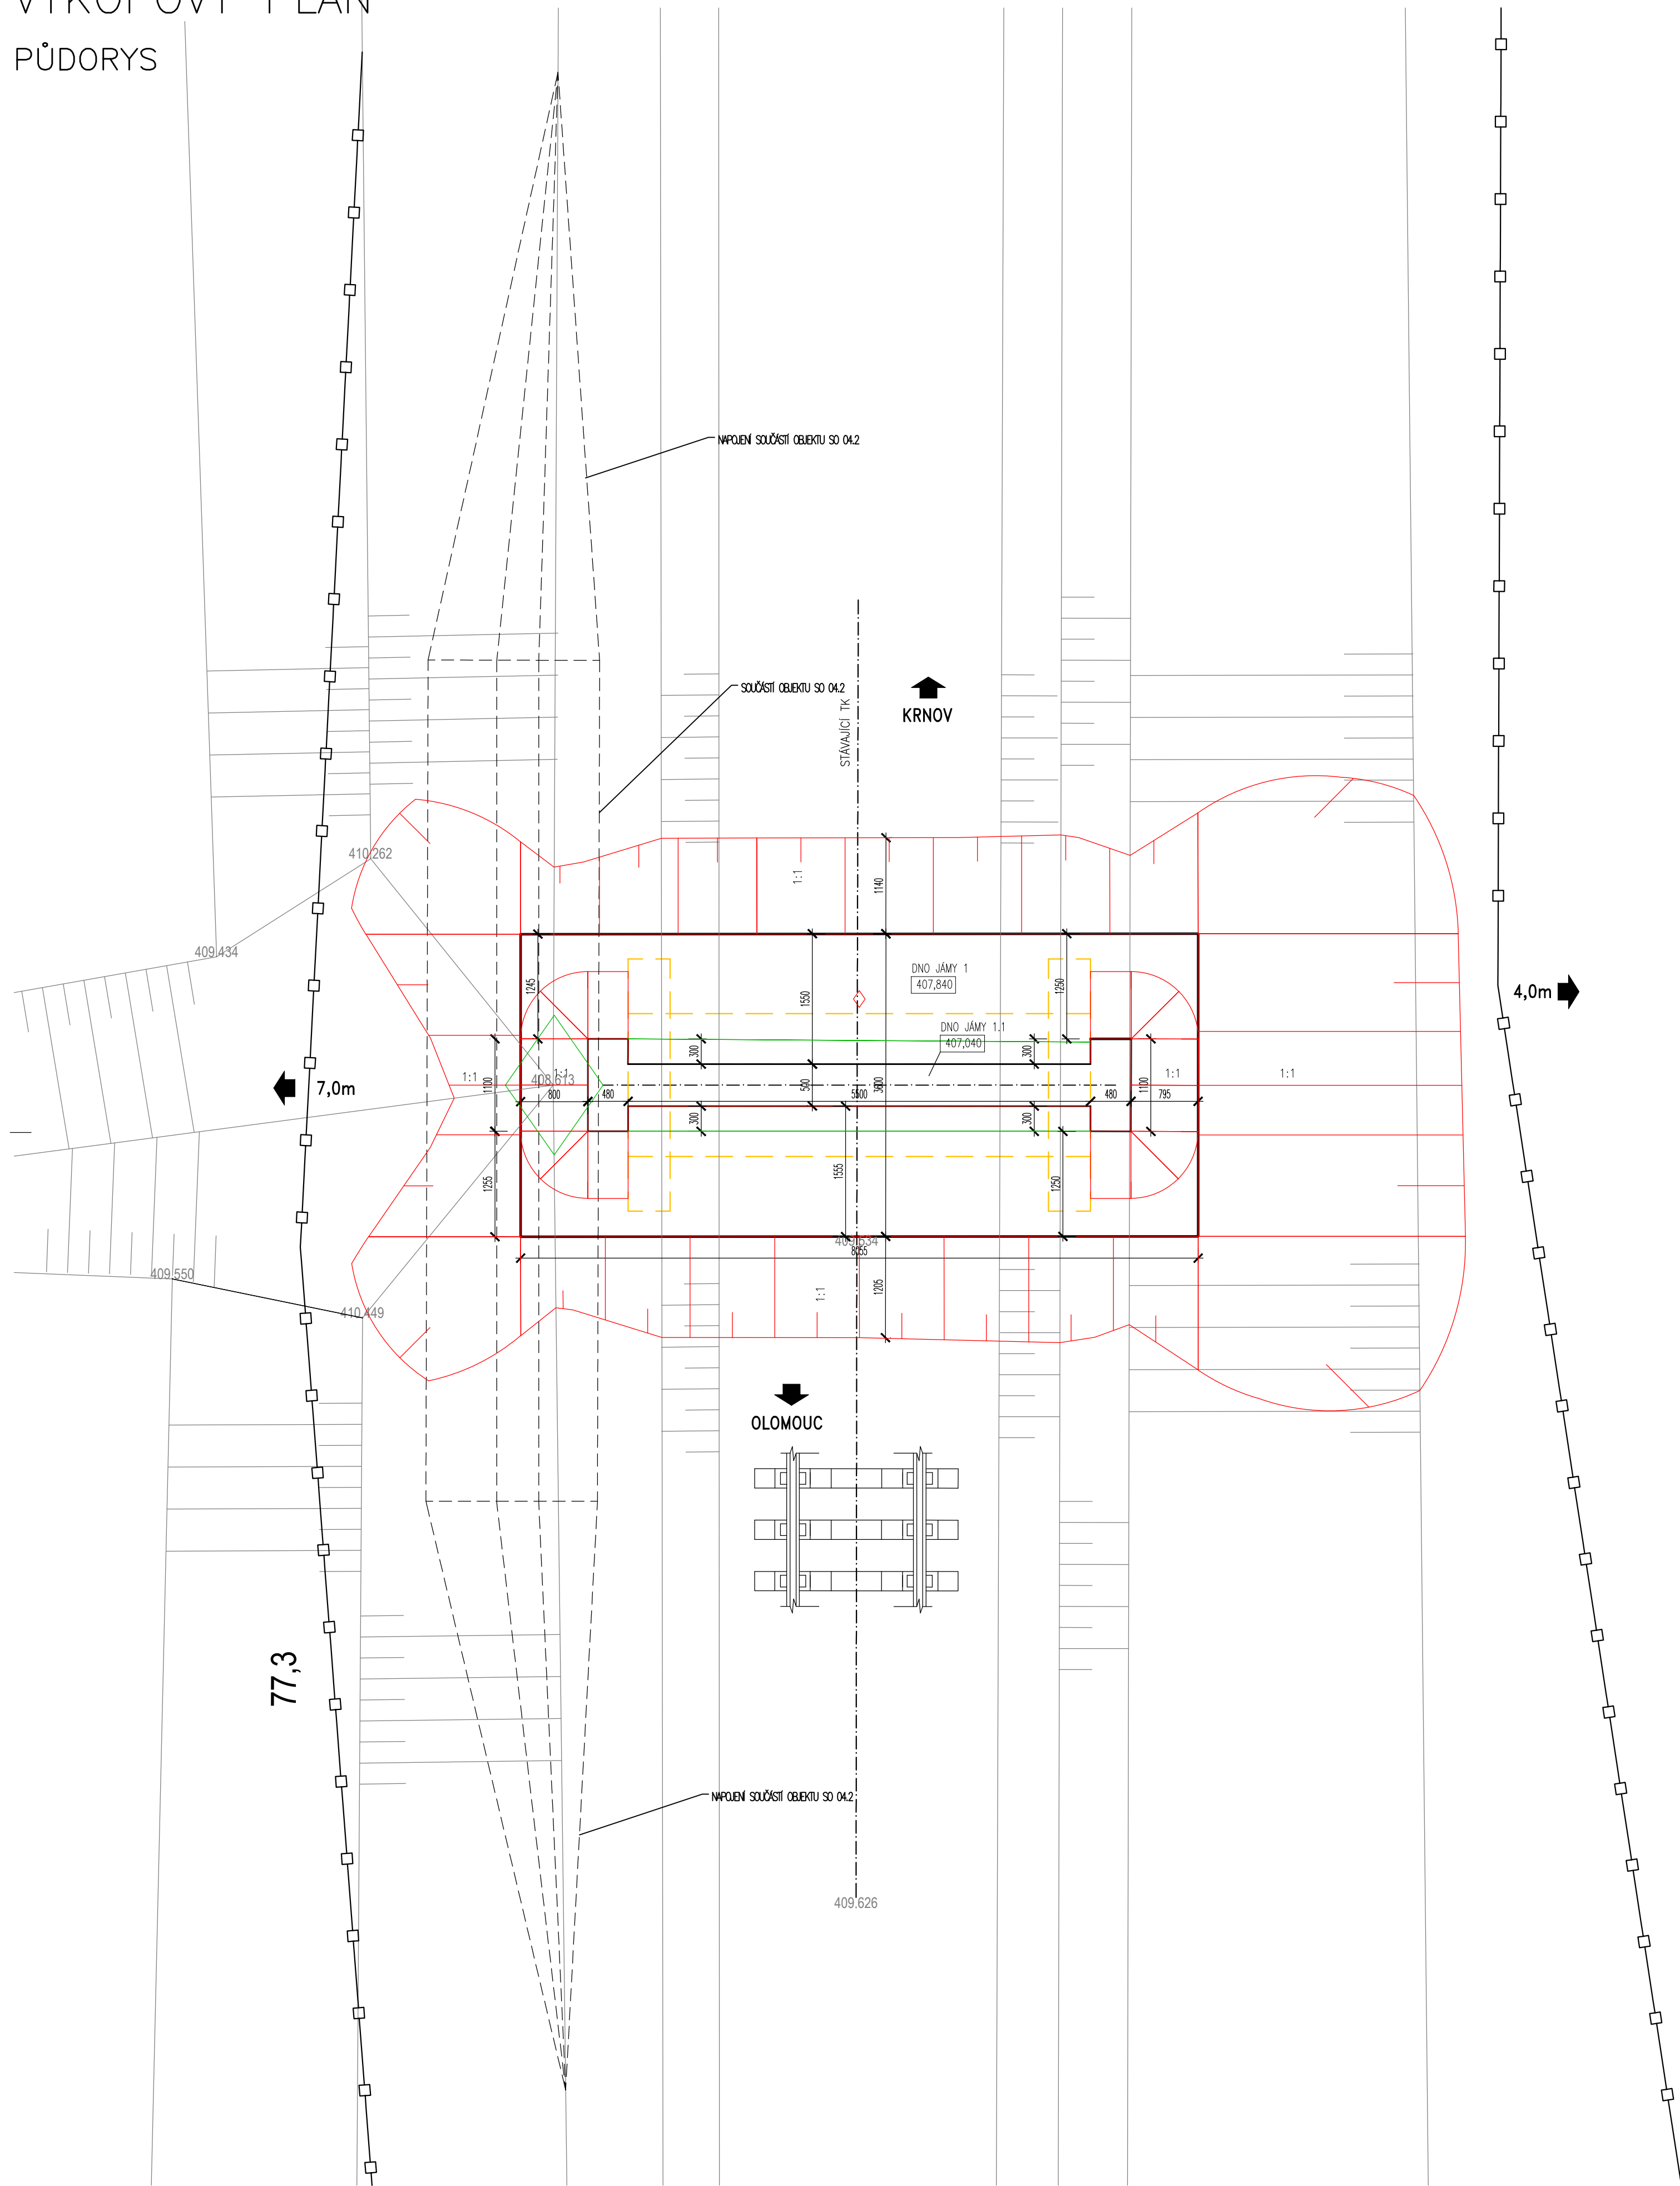

Technical drawing of a cross-section of a road and railway crossing. The drawing shows a road with a 1:1 slope and a railway track with a 1:1 slope. The road is labeled "POKEČANÁ ČÁST" and the railway is labeled "KRNÓV". The road is shown with a "STAVBAI KONEC DĚY PŘEDPOJENÍ TL. 60cm" and a "PŘEDPOJENÍ DIO PROPUSKŮ". The railway is shown with a "STAVBAI KONEC DĚY PŘEDPOJENÍ TL. 60cm" and a "PŘEDPOJENÍ DIO PROPUSKŮ". The drawing includes dimensions for the road width (1205, 3600, 1140) and the railway track width (5945, 3600). It also shows the elevation of the road (409,517) and the railway (409,561). The drawing is titled "OLOMOUC" and "KRNÓV".

YKOP JAMA 1:	BOURÁNÍ NK (KAMENNÁ DESKA)
65,70m3	0,275m ² *5,5m=1,513m ³
YKOP JAMA 1:	BOURÁNÍ SPODNÍ STAVBY (KAMENNÁ OP1 A OP2)
(2x1,34m ³)+(0,80*5,5*5)=2,68+2,2=4,88m ³	2*(0,133m ² *5,5m)=1,463m ³
CELKEM=83,65m ³	BOURÁNÍ SPODNÍ STAVBY (KAMENNÉ VÝTOKOVÉ A VÝTOKOVÉ ČELO)
HMOTNOST=83,65*2000kg/m ³ =167,3t	(2,121m ² +1,89m ²)*0,5m=2,01m ³
	CELKEM=4,986m ³
	HMOTNOST=4,986*2600kg/m ³ =12,96t

Jiná ověření:		Paré:	
Orientační schéma:		Razítko oprávněné osoby:	
		Podpis: Datum:	
Revize:	Datum:	Kontroloval:	
000	10.06.2024	Definitivní odevzdání dokumentace	Ing. Radomír Hanák
Stavěbní Investor: Správa železnic, státní organizace			
Adresa:	Dlážděná 1003/7, 110 00 Praha 1		
Zástupce investora:	Stavební správa východ		
Adresa:	Nerudova 773/1, 779 00 Olomouc		
			
Zhotovitel díla: SUDOP Brno, spol. s r.o.			
Adresa:	Kounicova 688/26, 611 36 Brno		
Kontakt:	T: +420 972 625 804 E: sudop@sudop-brno.cz		
			
Zhotovitel části/objektu: Dopravní projektování, spol. s r.o.			
Adresa:	28. října 3388/111, 702 00 Moravská Ostrava		
Kontakt:	T: +420 595 155 011 E: ostrava@dopravniprotjektovani.cz		
			
Hlavní projektant (HIP): Ing. Radomír Hanák		Specialista: Ing. Radomír Hanák	
Název stavby/jake: Údržba, opravy a odstraňování závad u SMT 2023 - PD propustků v km 75,295; 75,707; 76,522; 77,317 a 78,086 na TÚ 2191			
Název části:		Označení investora: R602300012	
Název objektu/díli části:		Zakázka: 23121	
Název přílohy:		Označení části: D.2.1.4	
Název díli části přílohy:		Označení objektu/komplexu: SO 04.1	
Odpovědný projektant: Zpracovatel přílohy: Lukáš Machálek		Číslo stavby (typ/pořadí): 2. 601	
Kraj: Moravskoslezský	Katastrální území: Zátor (597988)	Měřítko: 1:50 Formáty: 8xA4 TUDU: 2191 22	Stupeň dokumentace: PDPS
Smluvní datum zpracování: 06/2024			
Ověření:  Podpis:  Razítko:  Jméno: Lukáš Machálek			