


SITUACE

SO 04.2

km 77,1-77,5

1:1000

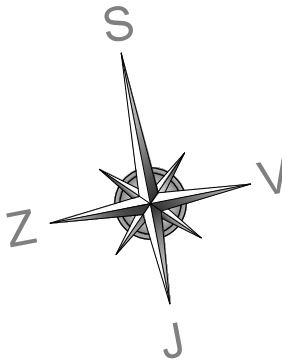

77,1

77,2

77,3

77,4

77,5


77,1

77,2

77,3

77,4

77,5

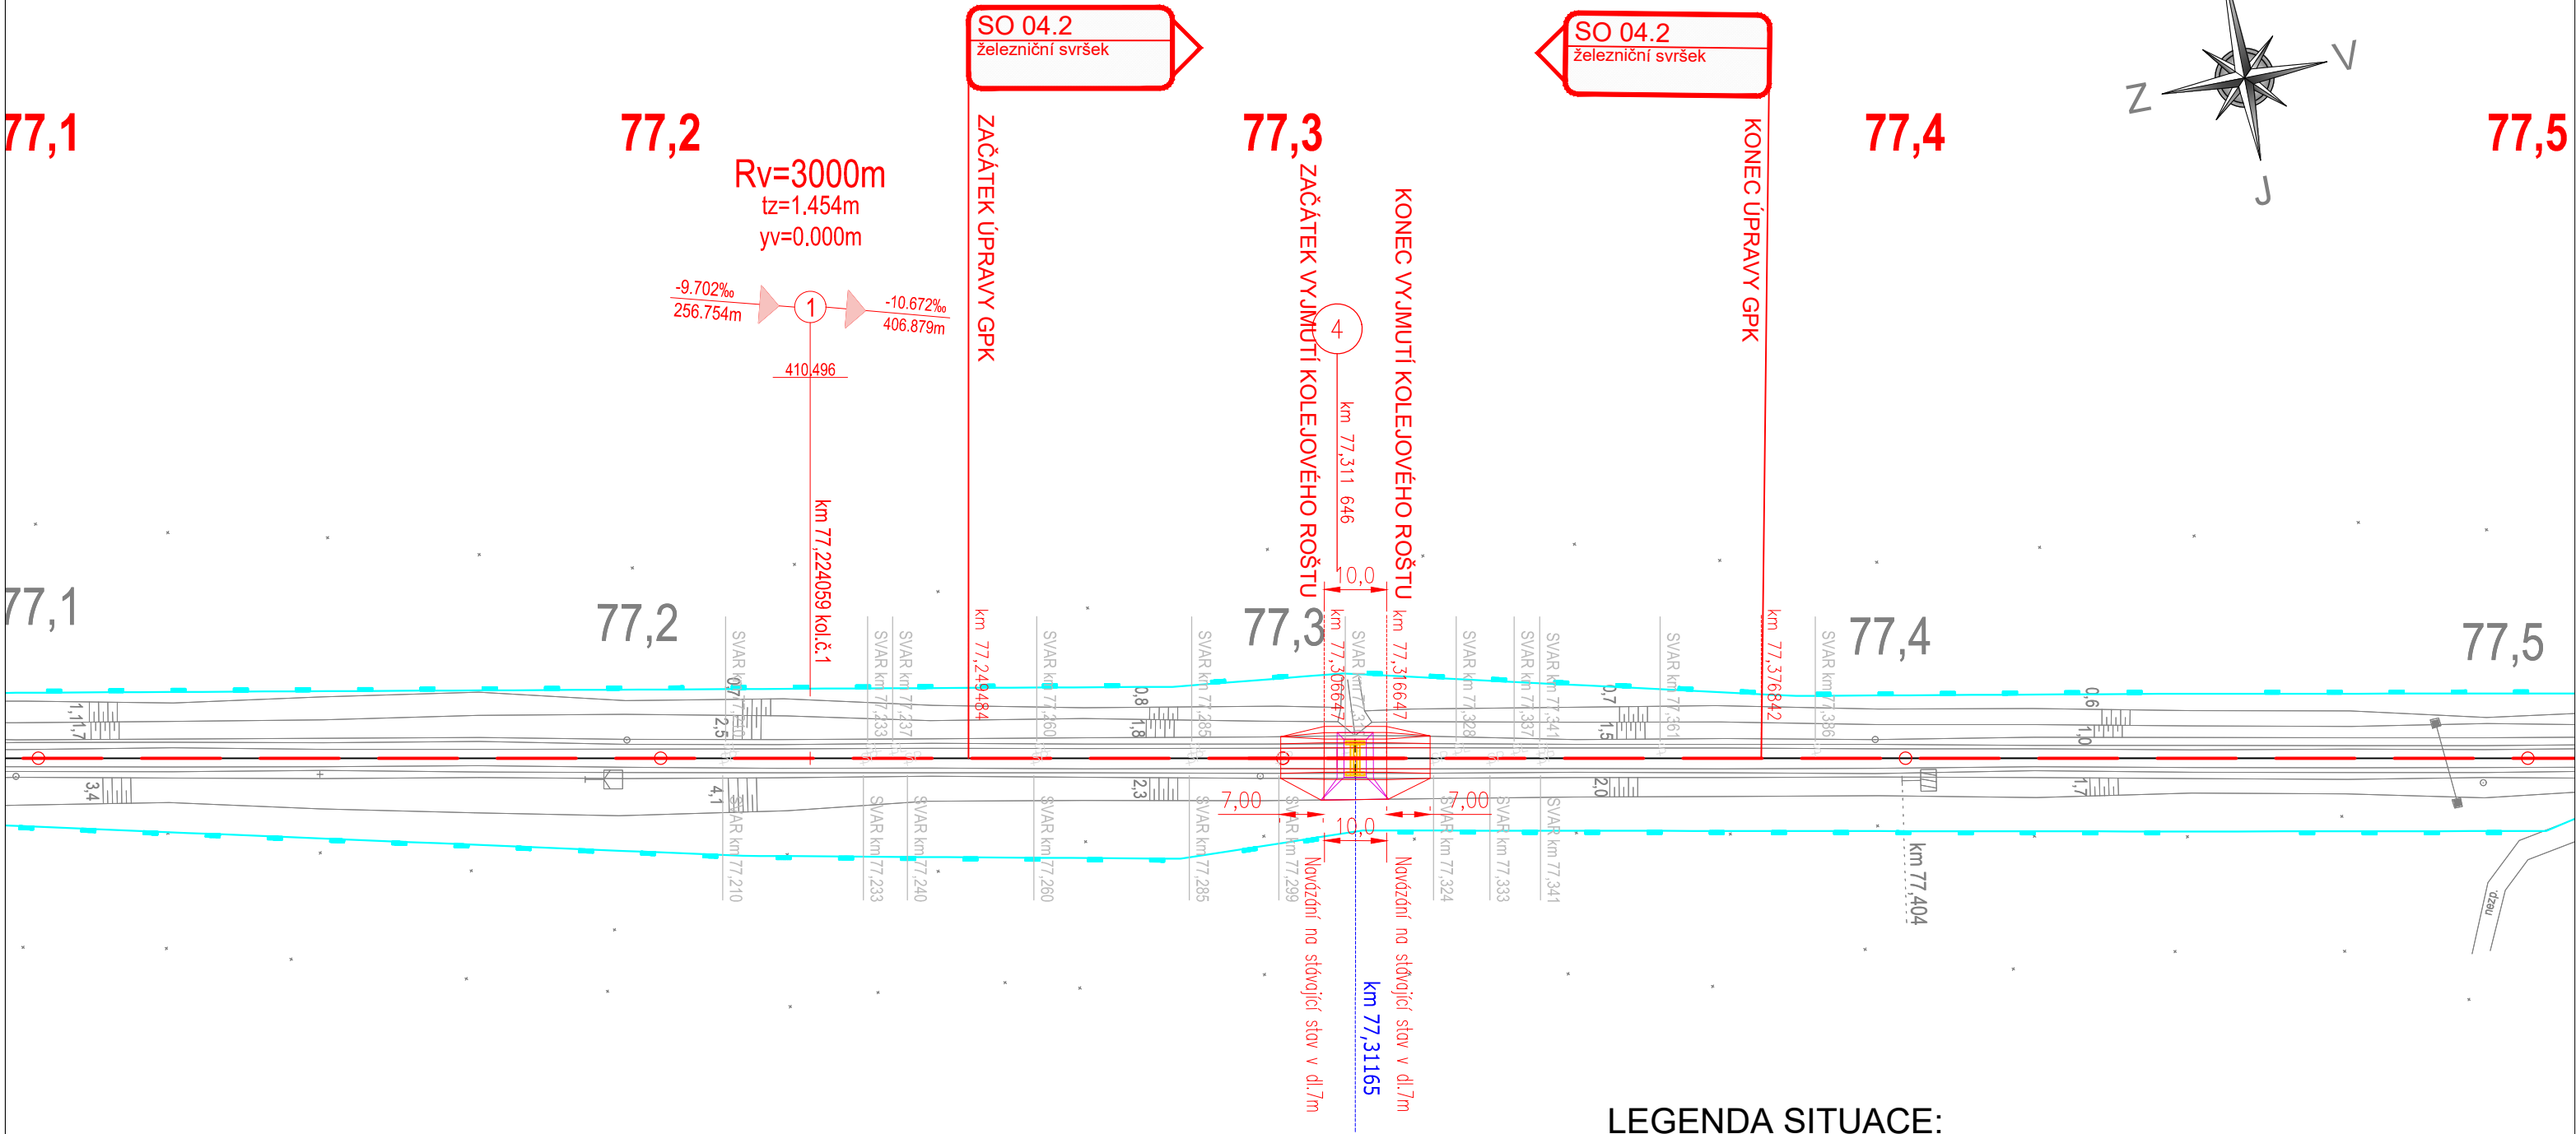

VÝŠKOVÝ SYSTÉM BALT PO VYROVNÁNÍ

SOUŘADNICOVÝ SYSTÉM JTSK



LEGENDA SITUACE:

- STÁVAJÍCÍ STAV OSA KOLEJE
- STÁVAJÍCÍ STAV - ZAMĚŘENÍ TERÉNU
- HRANICE DRAŽNÍHO POZEMKU
- NOVÝ STAV - REKONSTRUKCE ŽEL. SVRŠKU
- NOVÝ STAV - SMĚROVÁ A VÝŠKOVÁ ÚPRAVA STÁVAJÍCÍ KOLEJE
- RUŠENÉ OBJEKTY (PROPUSTEK)

| | | | |
|--------------------|--|--------------------------|--|
| Jiná ověření: | | Paré: | |
| Orientační schéma: | | Razítka oprávněné osoby: | |
| Podpis: | | Datum: | |

| | | | |
|---------|------------|-----------------------------------|--------------------|
| Revize: | Datum: | Popis: | Kontroloval: |
| 000 | 10.06.2024 | Definitivní odevzdání dokumentace | Ing. Radomír Hanák |
| | | | |
| | | | |
| | | | |

| | | |
|---------------------|------------------------------------|--|
| Stavebník/Investor: | Správa železnic, státní organizace | |
| Adresa: | Dlážděná 1003/7, 110 00 Praha 1 | |
| Zástupce investora: | Stavební správa východ | |
| Adresa: | Nerudova 773/1, 779 00 Olomouc | |

| | | |
|------------------|---|--|
| Zhotovitel díla: | SUDOP Brno, spol. s r.o. | |
| Adresa: | Kounicova 688/26, 611 36 Brno | |
| Kontakt: | T: +420 972 625 804 E: sudop@sudop-brno.cz | |
| | | |

| | | |
|---------------------------|---|--|
| Zhotovitel části/objektu: | Dopravní projektování, spol. s r. o. | |
| Adresa: | 28. října 3388/111, 702 00 Moravská Ostrava | |
| Kontakt: | T: +420 595 155 011 E: ostrava@dopravniprojektovani.cz | |
| | | |

| | | | |
|--------------------------|--------------------|--------------|--------------------|
| Hlavní projektant (HIP): | Ing. Radomír Hanák | Specialista: | Ing. Radomír Hanák |
|--------------------------|--------------------|--------------|--------------------|

| | | | |
|---------------------------|--|-----------------------------|------------|
| Název stavby/akce: | Údržba, opravy a odstraňování závad u SMT 2023 - PD propustků v km 75,295; 75,707; 76,522; 77,317; 78,086 na TÚ 2191 | Označení investora: | R602300012 |
| Název části: | Železniční svršek a spodek | Zakázka: | 23121 |
| Název objektu/díle části: | Železniční svršek | Označení části: | D.2.1.1 |
| | | Označení objektu/komplexu: | SO 04.2 |
| Název přílohy: | Situace | Číslo přílohy (typ/pořadí): | 2. 001 |
| Název díle části přílohy: | | Stupeň dokumentace: | PDPS |
| Odpovědný projektant: | Zpracovatel přílohy: Ing. Libor Habrnál | Měřítko: | 1:1000 |
| Kraj: | Katastrální území: Zátor [597988] | Formáty: | 3xA4 |
| | | TUDU: | 2191 22 |
| | | Smluvní datum zpracování: | 06/2024 |

| | | | | | | |
|---------------------|---------------------|---------|---------|-------------|----------|---------------------|
| Označení investora: | Stupeň dokumentace: | Část: | Objekt: | Podobojekt: | Příloha: | Revize: |
| R 6 0 2 3 0 0 0 1 2 | - | P D P S | - | D 2 I I X | - | S 0 0 4 X X X X |
| | | | | | | - 2 X |
| | | | | | | - 2 - 0 0 1 - 0 0 0 |