



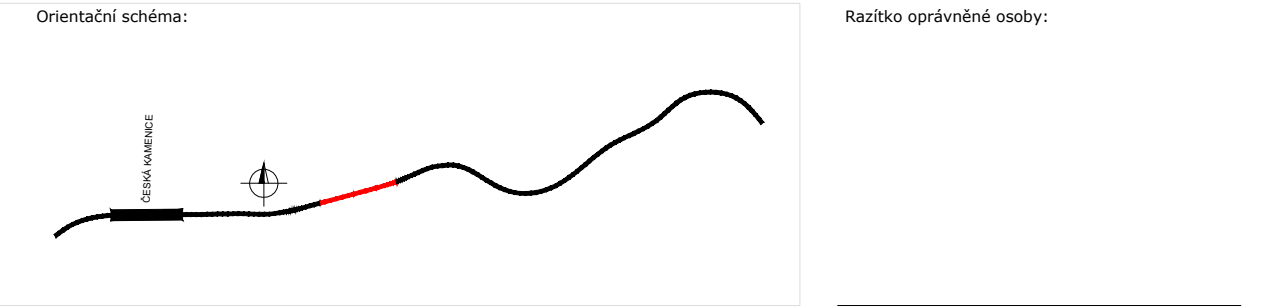


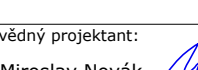
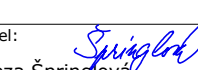
Situace navrženého stavu

Měřítko 1:1000

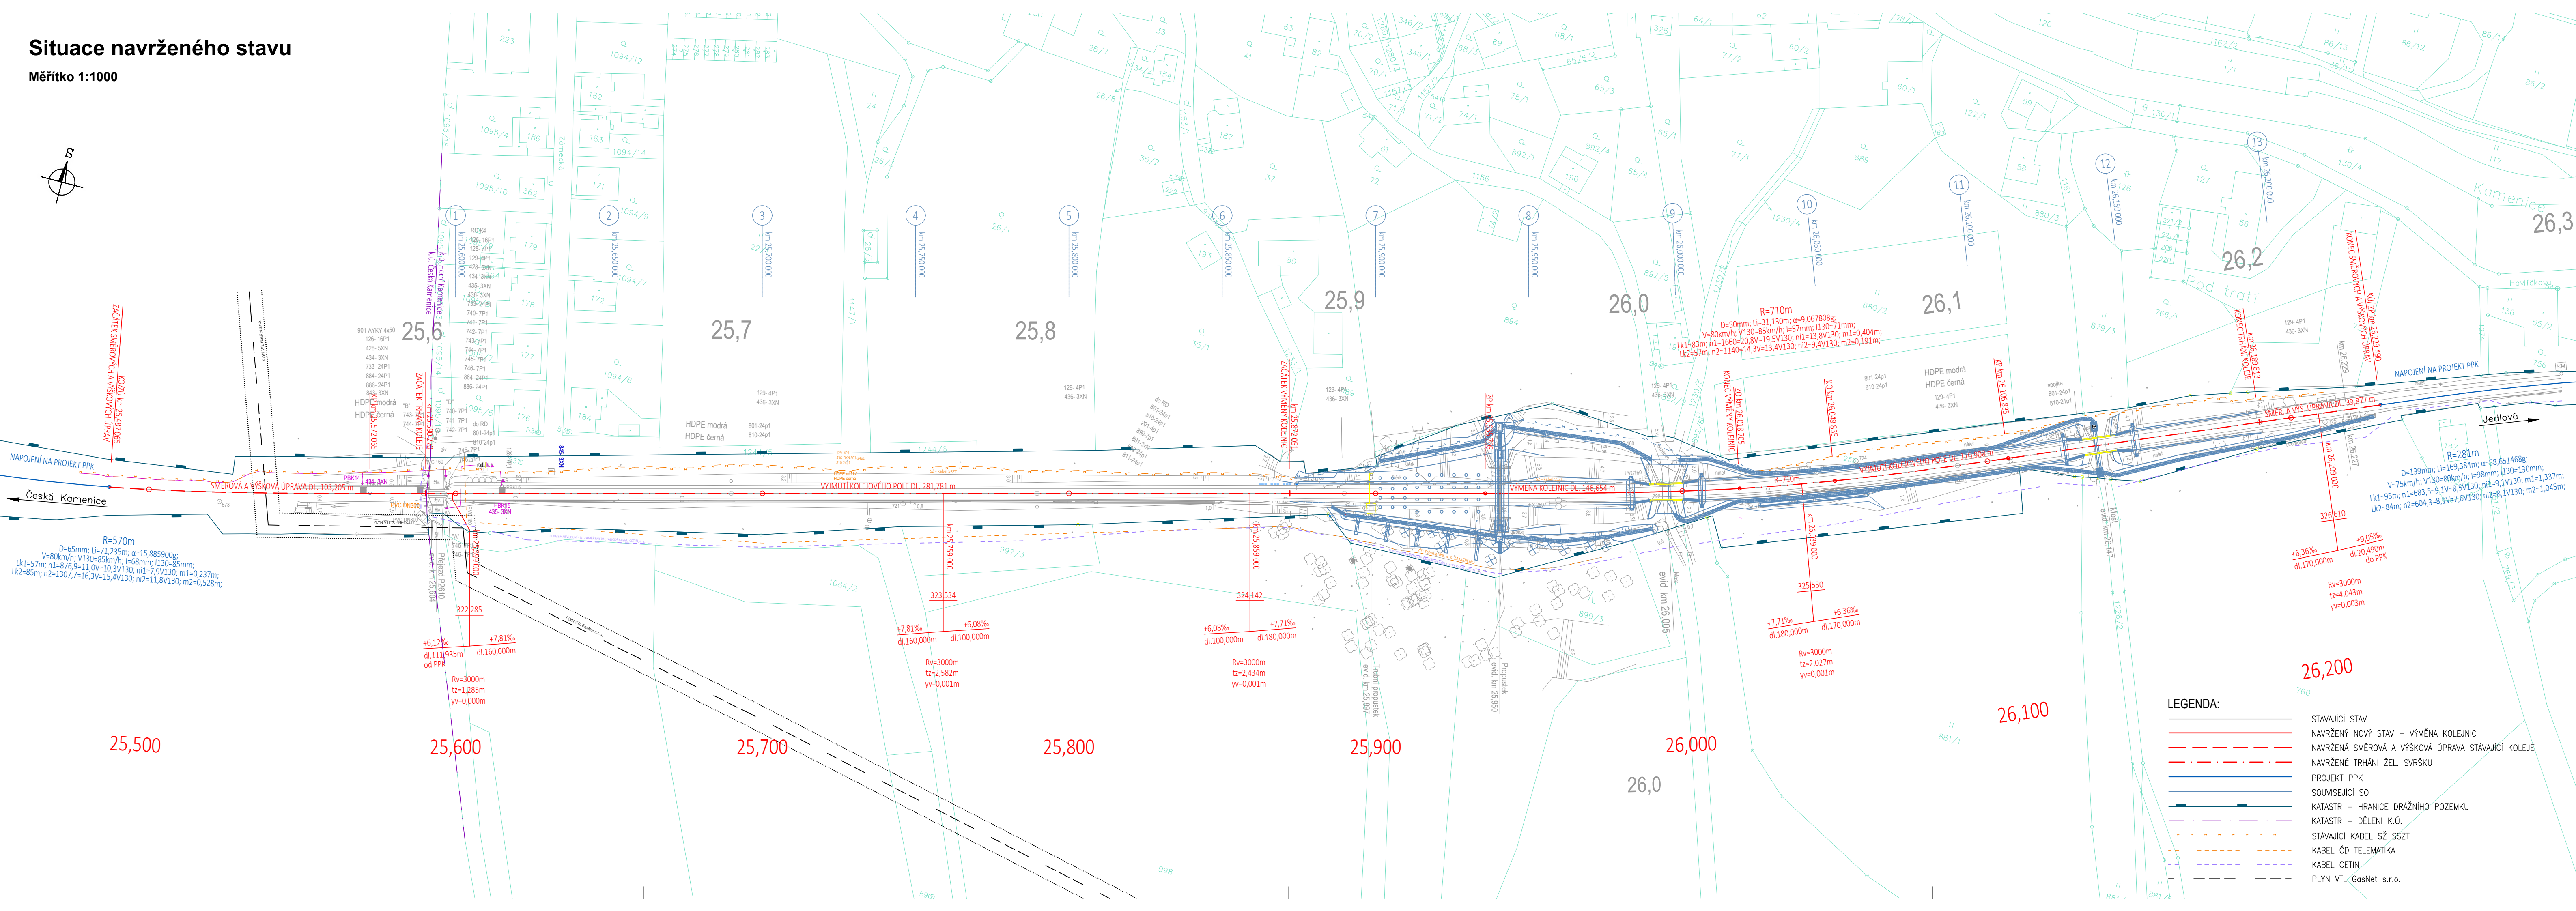

| Revize: | Datum: | Popis: | Kontroloval: |
|---------|---------|-----------------------|----------------|
| 000 | 04/2024 | Definitivní odevzdání | Ing. Jan Grepl |
| | | | |
| | | | |
| | | | |

| | | |
|---------------------|--|---|
| Stavebník/Investor: | Správa železnic, státní organizace |  |
| Adresa: | Dlažďená 1003/7, 110 00 Praha 1 | |
| Zástupce investora: | Stavební správa západ |  |
| Adresa: | Ke Štvanici 656/3, 186 00 Praha 8 - Karlín | |

| | | | | |
|--------------------------|--|---|---|---|
| Zhotovitel stavby: | DIPONT s.r.o. |  |  |  |
| Adresa: | Klíšská 1432/18, 400 01 Ústí nad Labem | | | |
| Kontakt: | T: +420 475 201 724 E: dipont@dipont.cz | Specialista: | Odpovědný projektant: | Zpracovatel: |
| Hlavní projektant (HIP): | Ing. Jan Grepl | Ing. Tereza Špringlová | Ing. Miroslav Novák | Ing. Tereza Špringlová |

| | | | |
|----------------------------|--|-----------|---|
| Název stavby/akce: | Sanace tělesa železničního spodku na trati Děčín - Jedlová v km 25,880 - 25,980 | | Označení (S-kód): S632000536 |
| Název části: | Stavební část | | Označení zhotovitele: D21106 |
| Název objektu: | SO 11-10-01 Česká Kamenice - Horní Kamenice, železniční svršek | | Označení části: D.2.1.1 |
| Název přílohy: | Situace navrženého stavu | | Označení objektu/komplexu: SO 11-10-01 |
| Název dílčí části přílohy: | Situace navrženého stavu | | Číslo přílohy: 2 0.1.1 |
| Kraj: | Katastrální území: | TUDU: | Paré: |
| Ústecký | Česká Kamenice; Horní Kamenice | 086112 | |
| Stupeň dokumentace: | Datum zpracování: | Formáty: | Měřítko: |
| PDPS | 04/2024 | 5x A4 | 1:1000 |
| S-kód: | Stupeň dokumentace: | Číslo: | Objekt: |
| S 6 3 2 0 0 5 3 6 | P D P S | 0 2 1 0 1 | S O 1 1 1 0 0 1 X X X |
| Příloha: | Příloha: | Revize: | |
| 2 | 0 | 1 | 0 |