


# Žst. Budišov nad Budišovkou

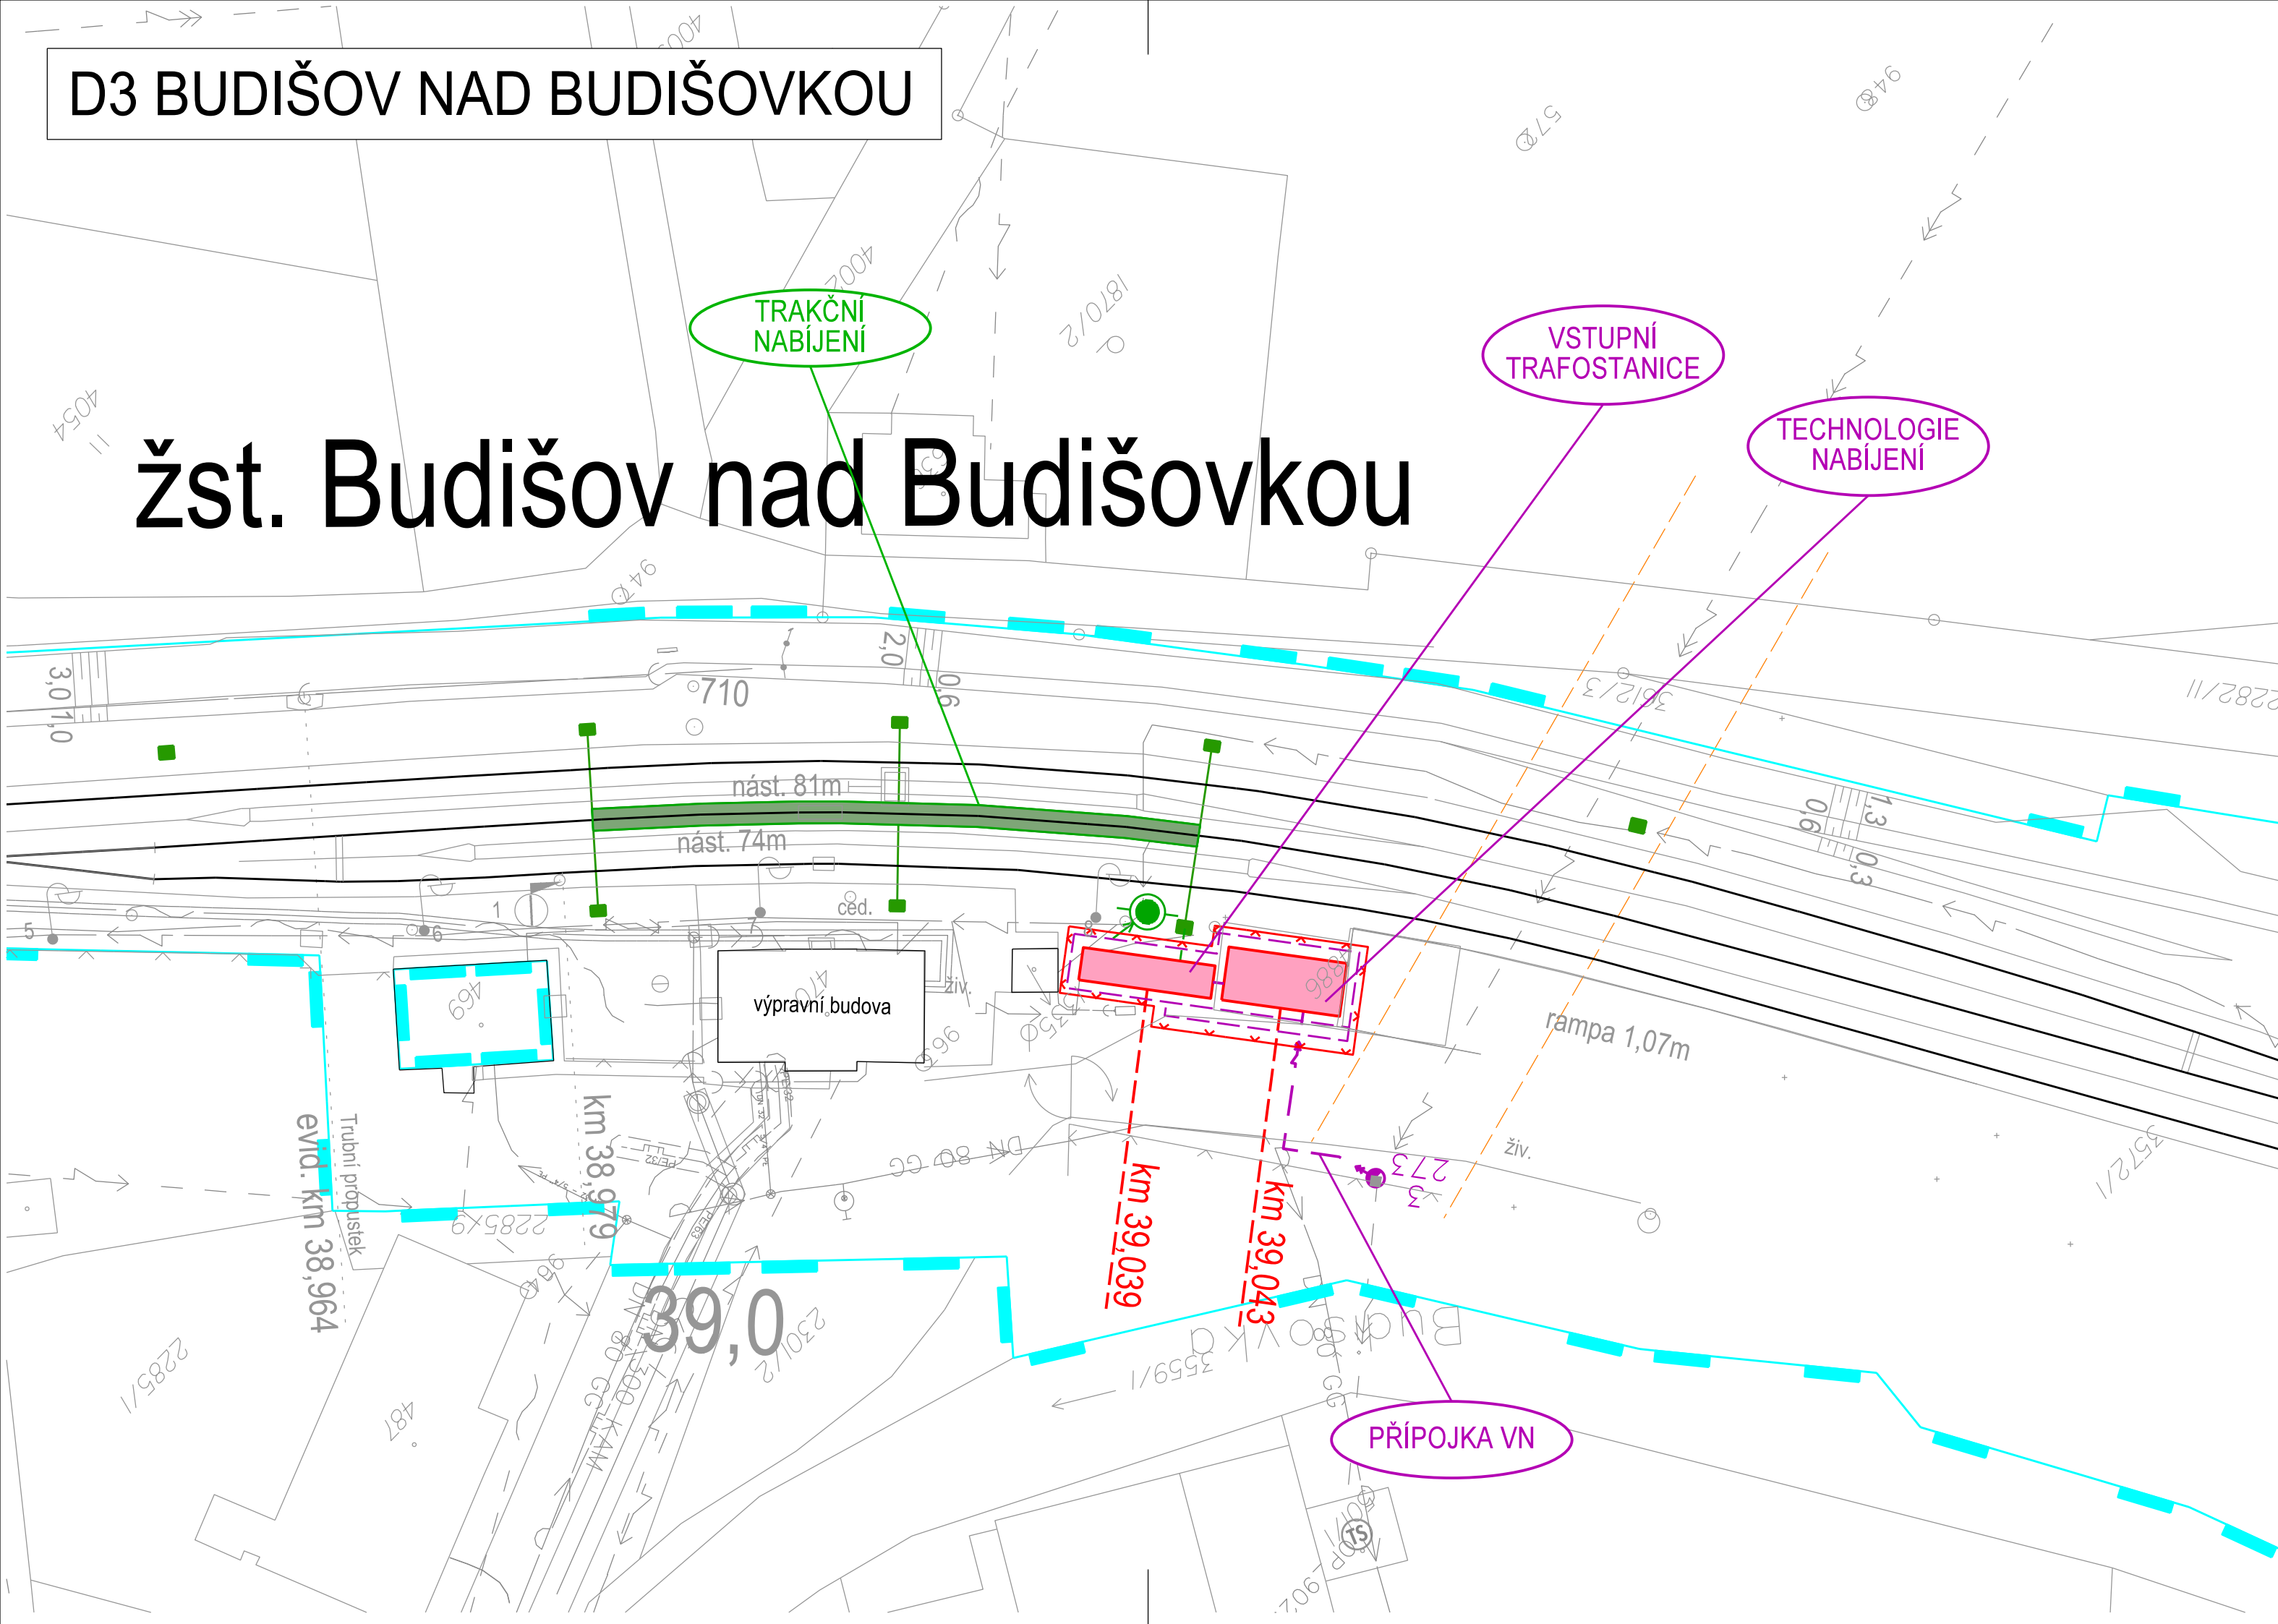


### Legenda stávajících sítí:

	sdělovací vedení
	kanalizace
	kanalizace - jednotná
	kanalizace - tlaková
	kanalizace - dešťová
	kanalizace - splašková
	kanalizace - přípojky
	vodovod
	plynovod přípojka
	plynovod NTL
	plynovod STL
	plynovod VTL
	silnoproud
	silnoproud NN
	silnoproud VN
	silnoproud VVN
	zatrubněný potok

PODROBNÉ USPOŘÁDÁNÍ TECHNOLOGIE A JEJÍ ROZMĚRY BUDOU PŘEDMĚTEM DALŠÍHO STUPNĚ V RÁMCI VÝBĚRU DODAVATELE TECHNOLOGIÍ.

SITUACE TEDY ZOBRAZUJE POUZE NÁVRH  
ŘEŠENÍ, VČETNĚ MOŽNÉHO USPOŘÁDÁNÍ  
UZEMNĚNÍ A OPLOCENÍ AREÁLU.

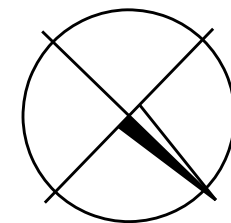

SOUŘADNICOVÝ SYSTÉM: S- JTSK  
VÝŠKOVÝ SYSTÉM: Bpv

VŠECHNY KILOMETRICKÉ POPISY BEZ UVEDENÍ  
ČÍSLA KOLEJE JSOU VZTAŽENY KE KOLEJI č.1.

<div><div></div><div><div>EVROPSKÁ UNIE</div><div>Evropské strukturální a Investiční fondy</div><div>Operační program Doprava</div></div></div> <div><div>Ministerstvo dopravy</div><div>Státní fond dopravní infrastruktury</div><div></div></div>	
Orientační schéma: <div><div></div><div>Paré:</div><div>Razítko oprávněné osoby:</div><div>Podpis: _____ Datum: _____</div></div>	
<table><tr><td>Revize:</td><td>Datum:</td><td>Popis:</td><td>Kontroloval:</td></tr><tr><td>000</td><td>09.05.2024</td><td>Definitivní odevzdání</td><td>Bc. Martin Kolařík</td></tr><tr><td> </td><td> </td><td> </td><td> </td></tr><tr><td> </td><td> </td><td> </td><td> </td></tr></table>						Revize:	Datum:	Popis:	Kontroloval:	000	09.05.2024	Definitivní odevzdání	Bc. Martin Kolařík																												
Revize:	Datum:	Popis:	Kontroloval:																																						
000	09.05.2024	Definitivní odevzdání	Bc. Martin Kolařík																																						
<table><tr><td>Stavebník/Investor:</td><td>Správa železnic, státní organizace</td><td rowspan="4"></td></tr><tr><td>Adresa:</td><td>Dlážděná 1003/7, 110 00 Praha 1</td></tr><tr><td>Zástupce investora:</td><td>Stavební správa východ</td></tr><tr><td>Adresa:</td><td>Nerudova 1, 779 00 Olomouc</td></tr></table>						Stavebník/Investor:	Správa železnic, státní organizace		Adresa:	Dlážděná 1003/7, 110 00 Praha 1	Zástupce investora:	Stavební správa východ	Adresa:	Nerudova 1, 779 00 Olomouc																											
Stavebník/Investor:	Správa železnic, státní organizace	
Adresa:	Dlážděná 1003/7, 110 00 Praha 1	
Zástupce investora:	Stavební správa východ	
Adresa:	Nerudova 1, 779 00 Olomouc	
<table><tr><td>Zhotovitel díla:</td><td>MORAVIA CONSULT Olomouc a.s.</td><td rowspan="4"></td></tr><tr><td>Adresa:</td><td>Legionářská 1085/8, 779 00 Olomouc</td></tr><tr><td>Kontakt:</td><td>T: +420 585 570 444 E: moravia@moravia.cz</td></tr><tr><td>Zhotovitel objektu:</td><td>MORAVIA CONSULT Olomouc a.s.</td></tr><tr><td>Adresa:</td><td>Legionářská 1085/8, 779 00 Olomouc</td><td rowspan="4"></td></tr><tr><td>Kontakt:</td><td>T: +420 585 570 444 E: moravia@moravia.cz</td></tr><tr><td>Hlavní projektant (HIP):</td><td>Bc. Martin Kolařík</td><td>Specialista: Bc. Martin Kolařík</td></tr></table>						Zhotovitel díla:	MORAVIA CONSULT Olomouc a.s.		Adresa:	Legionářská 1085/8, 779 00 Olomouc	Kontakt:	T: +420 585 570 444 E: moravia@moravia.cz	Zhotovitel objektu:	MORAVIA CONSULT Olomouc a.s.	Adresa:	Legionářská 1085/8, 779 00 Olomouc		Kontakt:	T: +420 585 570 444 E: moravia@moravia.cz	Hlavní projektant (HIP):	Bc. Martin Kolařík	Specialista: Bc. Martin Kolařík																			
Zhotovitel díla:	MORAVIA CONSULT Olomouc a.s.	
Adresa:	Legionářská 1085/8, 779 00 Olomouc	
Kontakt:	T: +420 585 570 444 E: moravia@moravia.cz	
Zhotovitel objektu:	MORAVIA CONSULT Olomouc a.s.	
Adresa:	Legionářská 1085/8, 779 00 Olomouc	
Kontakt:	T: +420 585 570 444 E: moravia@moravia.cz	
Hlavní projektant (HIP):	Bc. Martin Kolařík		Specialista: Bc. Martin Kolařík																																						
<table><tr><td>Název stavby/akce:</td><td colspan="2"><b>Záměr projektu</b> <b>Zřízení dobíjecí stanice BEMU v žst. Budišov nad Budišovkou</b></td><td>Označení investora: S622300132</td></tr><tr><td>Název části:</td><td colspan="2"><b>Doprovodná dokumentace</b></td><td>Označení zhotovitele: 23-060-236-ZP</td></tr><tr><td>Název objektu/dílčí části:</td><td colspan="2">Výkresová část</td><td>Označení části: <b>K.8.2</b></td></tr><tr><td>Název přílohy:</td><td colspan="2"><b>Koordinační situace D3 Budišov nad Budišovkou</b></td><td>Označení objektu/komplexu: -</td></tr><tr><td>Název dílčí části přílohy:</td><td colspan="2"></td><td>Číslo přílohy: <b>2. 002</b></td></tr><tr><td>Odpovědný projektant:</td><td>Zpracovatel přílohy: Bc. Martin Kolařík</td><td>Měřítko: 1:500 Formáty: 4 x A4</td><td>Stupeň dokumentace: <b>ZPDD</b></td></tr><tr><td>Kraj:</td><td>Katastrální území: Budišov nad Budišovkou [615501]</td><td>TUDU: 1961 G1</td><td>Smluvní datum zpracování: <b>09.05.2024</b></td></tr><tr><td colspan="4">Označení investorů: S   6   2   2   3   0   0   1   3   2 - Stupeň dokumentace: Část: Z   P   D   O - K   8   2   X   X Objekt: -   X   X   X   X   X   X   X   X   X - Příloha: -   2   -   0   0   2 - Revize: -   0   0   0</td></tr><tr><td colspan="4">DOKUMENT LZE UŽÍvat Pouze ve smyslu Přiložené smlouvy o dle o. Žádání jeho část nemůže být dle zákona č. 121/2000 Sb. Kopířována nebo jinak rozšiřována. Bez souhlasu Moravia Consult Olomouc a.s.</td></tr></table>						Název stavby/akce:	<b>Záměr projektu</b> <b>Zřízení dobíjecí stanice BEMU v žst. Budišov nad Budišovkou</b>		Označení investora: S622300132	Název části:	<b>Doprovodná dokumentace</b>		Označení zhotovitele: 23-060-236-ZP	Název objektu/dílčí části:	Výkresová část		Označení části: <b>K.8.2</b>	Název přílohy:	<b>Koordinační situace D3 Budišov nad Budišovkou</b>		Označení objektu/komplexu: -	Název dílčí části přílohy:			Číslo přílohy: <b>2. 002</b>	Odpovědný projektant:	Zpracovatel přílohy: Bc. Martin Kolařík	Měřítko: 1:500 Formáty: 4 x A4	Stupeň dokumentace: <b>ZPDD</b>	Kraj:	Katastrální území: Budišov nad Budišovkou [615501]	TUDU: 1961 G1	Smluvní datum zpracování: <b>09.05.2024</b>	Označení investorů: S   6   2   2   3   0   0   1   3   2 - Stupeň dokumentace: Část: Z   P   D   O - K   8   2   X   X Objekt: -   X   X   X   X   X   X   X   X   X - Příloha: -   2   -   0   0   2 - Revize: -   0   0   0				DOKUMENT LZE UŽÍvat Pouze ve smyslu Přiložené smlouvy o dle o. Žádání jeho část nemůže být dle zákona č. 121/2000 Sb. Kopířována nebo jinak rozšiřována. Bez souhlasu Moravia Consult Olomouc a.s.			
Název stavby/akce:	<b>Záměr projektu</b> <b>Zřízení dobíjecí stanice BEMU v žst. Budišov nad Budišovkou</b>		Označení investora: S622300132																																						
Název části:	<b>Doprovodná dokumentace</b>		Označení zhotovitele: 23-060-236-ZP																																						
Název objektu/dílčí části:	Výkresová část		Označení části: <b>K.8.2</b>																																						
Název přílohy:	<b>Koordinační situace D3 Budišov nad Budišovkou</b>		Označení objektu/komplexu: -																																						
Název dílčí části přílohy:			Číslo přílohy: <b>2. 002</b>																																						
Odpovědný projektant:	Zpracovatel přílohy: Bc. Martin Kolařík	Měřítko: 1:500 Formáty: 4 x A4	Stupeň dokumentace: <b>ZPDD</b>																																						
Kraj:	Katastrální území: Budišov nad Budišovkou [615501]	TUDU: 1961 G1	Smluvní datum zpracování: <b>09.05.2024</b>																																						
Označení investorů: S   6   2   2   3   0   0   1   3   2 - Stupeň dokumentace: Část: Z   P   D   O - K   8   2   X   X Objekt: -   X   X   X   X   X   X   X   X   X - Příloha: -   2   -   0   0   2 - Revize: -   0   0   0	
DOKUMENT LZE UŽÍvat Pouze ve smyslu Přiložené smlouvy o dle o. Žádání jeho část nemůže být dle zákona č. 121/2000 Sb. Kopířována nebo jinak rozšiřována. Bez souhlasu Moravia Consult Olomouc a.s.	