


PŮDORYS STŘECHY - STÁVAJÍCÍ STAV

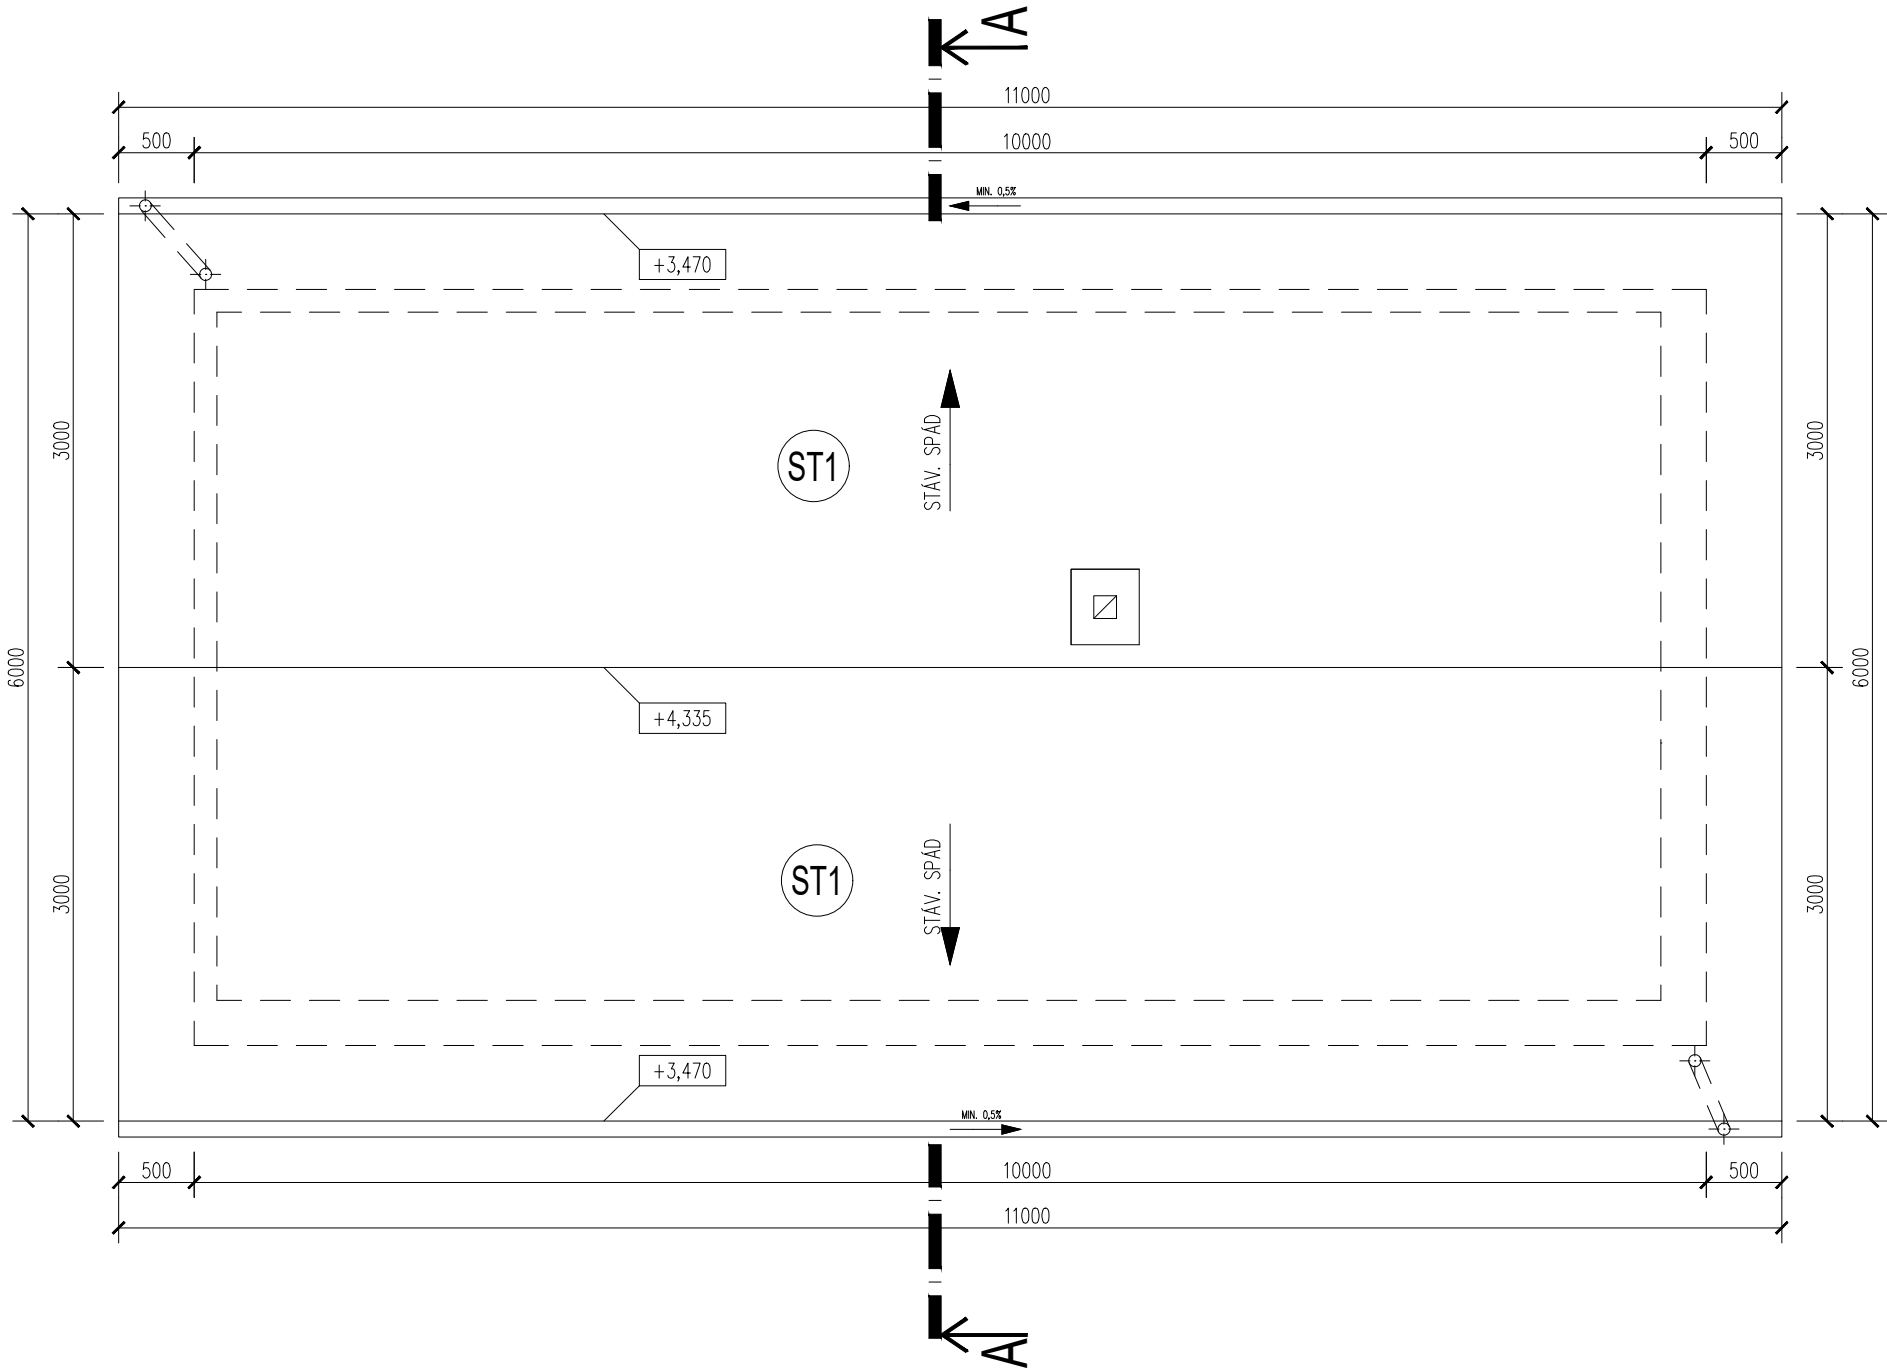

POZNÁMKA - OBECNĚ

1. DALŠÍ INFORMACE VIZ TECHNICKÁ ZPRÁVA,
2. VEŠKERÉ ROZMĚRY JE NUTNÉ OVĚŘIT PŘÍMO NA MÍSTĚ,
3. NA STAVBĚ BUDOU POUŽITY JEN TAKOVÉ MATERIÁLY, KTERÉ JSOU ATESTOVÁNY A JSOU CERTIFIKOVÁNY PRO DANÝ ÚČEL POUŽITÍ,
4. V PŘÍPADĚ VYVSTALÉ ODCHYLKY OD PROJEKTU JE DODAVATEL STAVBY POVINEN NEPRODLENĚ INFORMOVAT INVESTORA, GP A NEPOKRAČOVAT V PŘÍSLUŠNÉ PRÁCI DO DOBY NEŽ BUDE ROZHODNUTO O DALŠÍM POSTUPU,
5. VEŠKERÉ MATERIÁLY UVEDENÉ V PROJEKTU JSOU ORIENTAČNÍ A SLOUŽÍ PRO URČENÍ STAVEBNĚ–TECHNICKÉHO STANDARDU, DODAVATELI STAVBY JE UMOŽNĚNO POUŽÍT MATERIÁLY O MIN. SHODNÝCH NEBO LEPŠÍ VLASTNOSTECH NEŽ JE UVEDENO V PROJEKTOVÉ DOKUMENTACI. POKUD JE TAKOVÁTO ZMĚNA POŽADOVÁNA JE POTŘEBA KONZULTACE S GP.
6. PŘED OBJEDNÁNÍM VÝROBKŮ PSV JE NUTNO NA STAVBĚ ZAMĚŘIT PŘESNÉ ROZMĚRY.
7. SOUČÁSTÍ DOKUMENTACE STAVBY JSOU DÍLČÍ PROJEKTY STAVBY JAKO POŽÁRNĚ BEZPEČNOSTNÍ ŘEŠENÍ STAVBY, STAVEBNĚ KONSTRUKČNÍ ŘEŠENÍ, PROJEKT DEŠŤOVÉ KANALIZACE, PROJEKT ELEKTROINSTALACE VČETNĚ BLESKOSVODU ATD. **NUTNO NASTUDOVAT DODAVATELSKOU FIRMOU A V PŘÍPADĚ NUTNOSTI KONZULTOVAT S GP!!**

LEGENDA MATERIÁLŮ



- [] OBRYŠ OBVODOVÉHO NOSNÉHO ZDIVA

polohový systém: S–JTSK

výškový systém: BpV

±0,000 = PODLAHA 1.NP = 361,150 m n.m. BpV

Tato dokumentace je určena pro vydání stavebního povolení v rozsahu pro provádění stavby .
Projektant nenese odpovědnost při použití na jiný, než uvedený účel. Při jakémkoliv nesouladu projektu se skutečností nutno konzultovat s projektantem.

INVESTOR/CLIENT: Správa železnic, státní organizace Dlážděná 1003/7, 110 00 Praha 1 – Nové Město IČ: 70994234		 SPRÁVA ŽELEZNIC		GENERÁLNÍ PROJEKTANT/GENERAL DESIGNER: STAV MORAVIA spol. s r.o. Jirská 570/30 702 00 Ostrava IČ: 479 77 655			
ZPRACOVATEL PROJEKTOVÉ ČÁSTI/AUTHOR OF DESIGN SECTION: STAV MORAVIA spol. s r.o. Jirská 570/30, 702 00 Ostrava IČ: 479 77 655							
ZODPOVĚDNÝ PROJEKTANT/AUTHORIZED DESIGNER: ING. RADIM ŠUBA ČKAIT – OBOR IP00 – Č. 1101477			HLAVNÍ INŽENÝR PROJEKTU/CHIEF PROJECT ENGINEER: ING. MAREK SZOTKOWSKI TEL: (+420 603 934 281)		KRESLIL/DESIGNER: ING. MAREK SZOTKOWSKI		
MÍSTO AKCE/REGION: parcela č. 395, 1199/1 v k. ú. Střítež [757934]							
AKCE/PROJECT: STŘÍTEŽ U ČESKÉHO TĚŠINA ON – OPTIMALIZACE BUDOVY ZASTÁVKY – PD					DATUM/DATE: 02. 05. 2023		
					FORMÁT VÝKRESU/FORMAT: 297 x 500		
					MĚŘITKO/SCALE: 1:50		
OBSAH/CONTENT : D.2.2.1 – ARCHITEKTONICKO – STAVEBNÍ ŘEŠENÍ					STUPEŇ PD/LEVEL: DSP (v podrobnosti pro provádění stavby)		
ST.OBJEKT/BUILD.OBJECT : SO.01 – BUDOVA ZASTÁVKY							
NÁZEV VÝKRESU/DRAWING: PŮDORYS STŘECHY – STÁVAJÍCÍ STAV					ČÁST DOKUM./PART: D.2.2.1.b		Č. VÝKR./NUMBER: 03