

### LEGENDA ČAR:

- katastr a koleje :
- hranice katastrálního území
  - hranice pozemků Českých Drah
  - hranice pozemků Správy Železnic
  - zařízení staveniště
  - dočasný zábor
  - trvalý zábor
  - nová kolej
  - směr a výšková úprava koleje
  - výhledový stav navazujícího úseku


### typy použitých čar:

- vodovod pitná voda
- kanalizace dešťová
- kanalizace splašková
- podzemní vedení NN
- podzemní vedení VN
- sdělovací vedení
- zabezpečovací vedení

### LEGENDA BAREV:

barvy čar:

- katastrální mapa
- zabezpečovací vedení
- sdělovací vedení
- silnoproudá technologie
- železniční svršek a spodek
- sanace svahů, gabionové zdi
- trativody, vsakovací objekty
- nástupiště
- železniční přejezdy
- železniční mosty, propustky
- silniční mosty, propustky
- zdi, lávky, krakorce
- mimodrážní sdělovací vedení
- mimodrážní silnoproudé vedení
- kanalizace splašková
- kanalizace dešťová
- vodovody
- pozemní komunikace
- pozemní objekty
- zastřešení a přístřešky
- demontáž a demolice
- trakce
- ohřev výměn, EPZ
- rozvody VN, NN, osvětlení
- ukolejnění, uzemnění
- zařízení staveniště
- navazující a výhledový stav

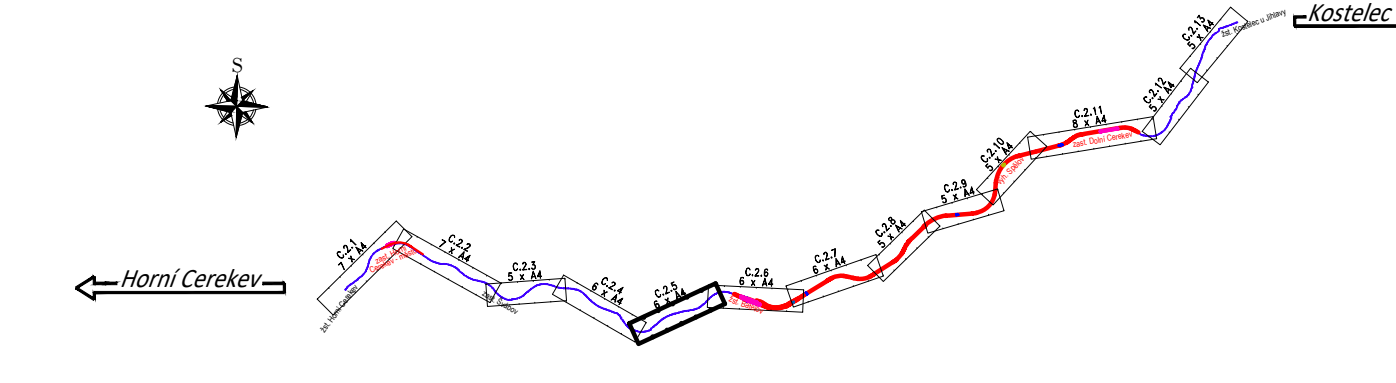

Ministerstvo dopravy  
Státní fond dopravní infrastruktury

Orientační schéma:

Revize: 000 Datum: 15.11.2022 Popis: Čistopis dokumentace

Stavebník/Investor: **Správa železnic, státní organizace**  
Adresa: Dílažná 1003/7, 110 00 Praha 1  
Zástupce investora: Stavební správa západ  
Adresa: Sokolovská 1995/278, 190 00 Praha 9

Zhotovitel stavby: **SAGASTA s.r.o.**  
Adresa: Novodvorská 1010/14, 142 00, Praha 4 - Lhotka  
Kontakt: T: +420 261 344 100  
E: info@sagasta.cz

Zhotovitel objektu: **SAGASTA s.r.o.**  
Adresa: Novodvorská 1010/14, 142 00, Praha 4 - Lhotka  
Kontakt: T: +420 261 344 100  
E: info@sagasta.cz

Hlavní projektant (HP): Ing. Emi Špaček  
Specialista: Ing. Stanislav Rýznar  
Odpovědný projektant: Ing. Stanislav Rýznar  
Zpracovatel: Miroslav Galbavý

**Název stavby/akce:** Rekonstrukce ŽST Batelov včetně DOZ výhybny Spělov

Označení (S-kód): S 631600134  
Označení zhotovitele: 120 151  
Označení části: C\_2  
Označení objektu/komplexu: 2 005

Název části: Situace výkresy stavby

Název objektu: Katastrální situace

Název přílohy: Výkres č. 5 - km 68,1 - 69,3

Název dílčí části přílohy: Katastrální území: Batelov, Bezděčín na Moravě, Dolní Cerekev, Cejle, Horní Cerekev, Kostelec u Jihlavy, Spělov, Svělov

Kraj: Batelov, Bezděčín na Moravě, Dolní Cerekev, Cejle, Horní Cerekev, Kostelec u Jihlavy, Spělov, Svělov

Číslo přílohy: 2 005

Paré:

Stupeň dokumentace: DUSP+PDS Datum zpracování: 07/2022 Formát: 8 x A4 Měřítko: 1 : 1000