


ROUDNICE N/L

STRAŠKOV



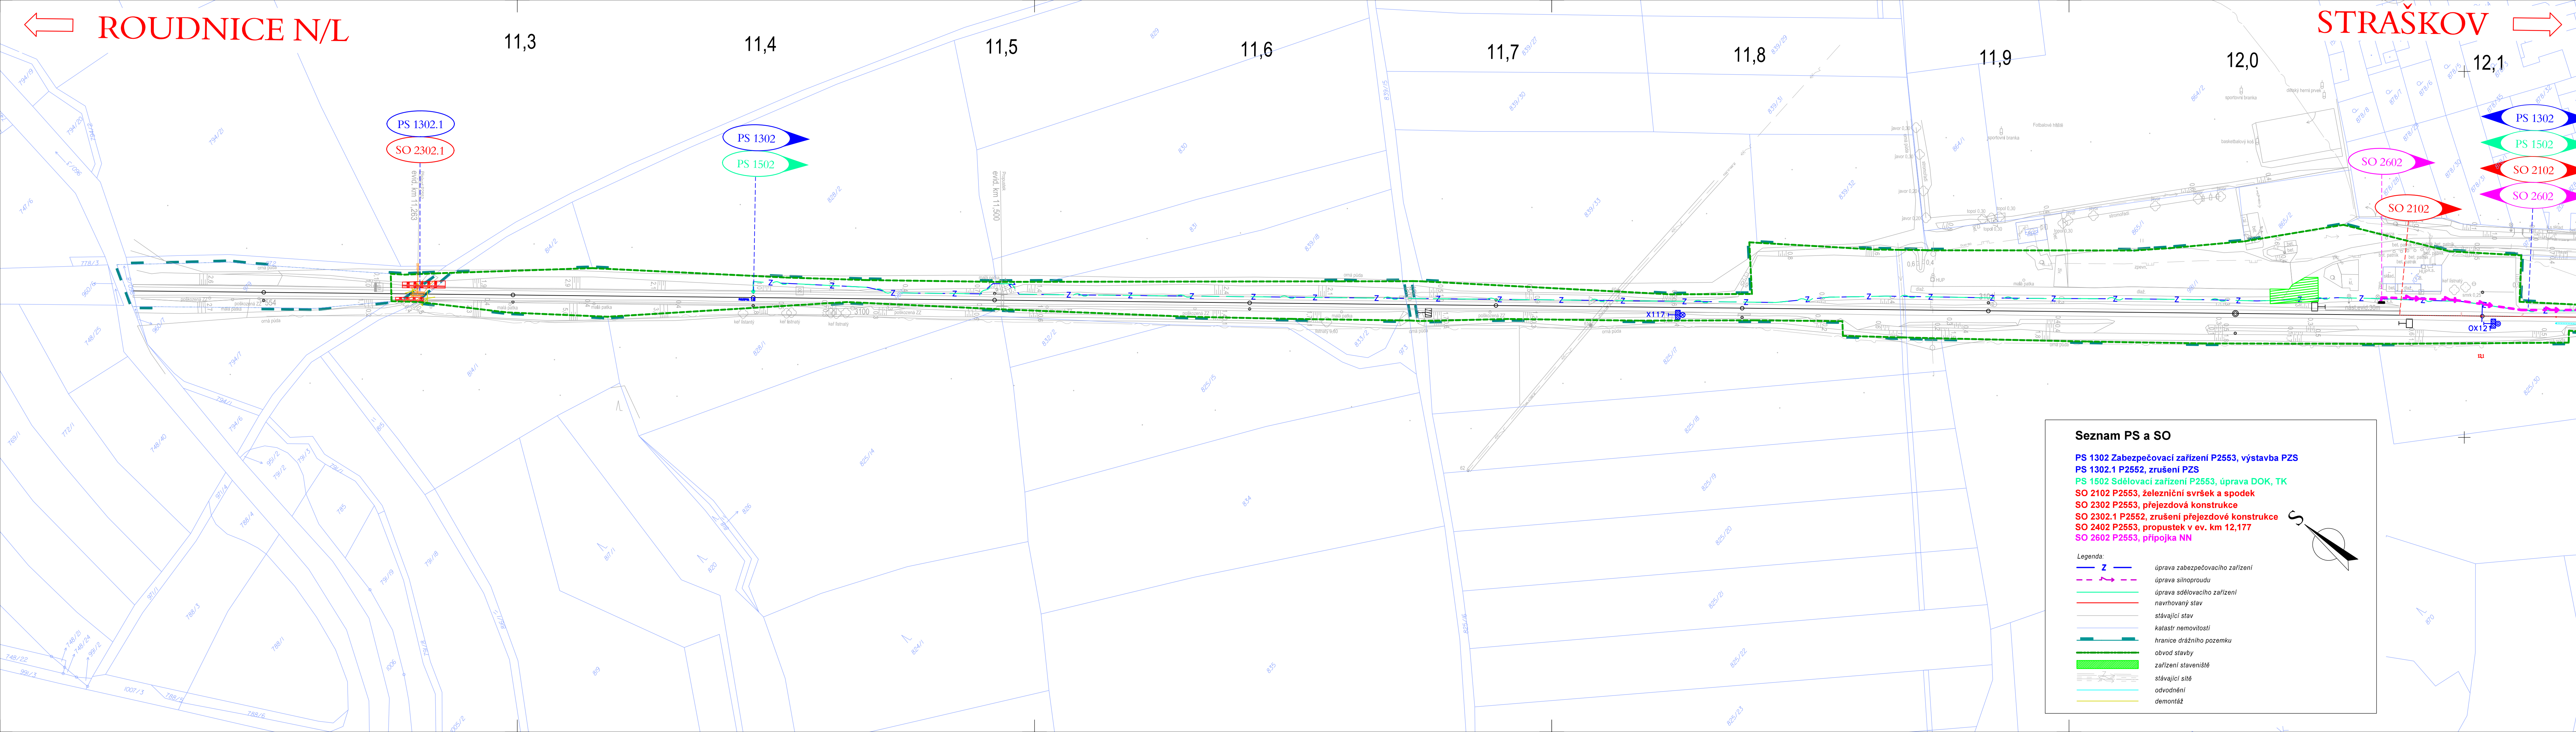


Paré

Orientační schéma:

Razítko oprávněné osob

Podpis:			Datum:
Revize:	Datum:	Popis:	Kontroloval:
000	07.10.2022	Definitivní odevzdání dokumentace	Ing. Martin Raibor

Stavebník / investor:	Správa železnic, státní organizace	
Adresa:	Dlážděná 1003/7, 110 00 Praha 1	
Zástupce investora:	Stavební správa západ	
Adresa:	Sokolovská 1955/278, 190 00 Praha 9	

Zhotovitel díla:	SUDOP PRAHA a.s.		
Adresa:	Olšanská 1a, 130 00 Praha 3		
Kontakt:	T: +420 267 094 111 E: praha@sudop.cz		
Zhotovitel části / objektu:	SUDOP PRAHA a.s.		
Adresa:	Olšanská 1a, 130 00 Praha 3		
Kontakt:	T: +420 267 094 111 E: praha@sudop.cz		
Hlavní projektant (HIP):	Ing. Martin Raibr	Specialista:	Zdeněk Pacholík

Název stavby / akce:	Výstavba PZS v km 12,182 P2553 trati Roudnice nad Labem - Straškov		Označení (S-kód):	S632100
			Zakázka:	21-236
Název části:	Koordinační situace stavby M 1:1000		Označení části:	
Název objektu:			Číslo objektu / komplexu:	
Název přílohy:			Číslo přílohy:	
Název dílčí části přílohy:				
Odpovědný projektant: Ing. David Zrůst	Zpracovatel přílohy: Andrea Fardová	Měřítko: 1:1000 Formáty: 6xA4	Stupeň dokumentace:	DU
Kraj: Ústecký	Katastrální území: viz. TZ.	TUDU: viz. TZ	Smluvní datum zpracování:	07.10.20

S-kód:	Stupeň dokumentace:	Část:	Objekt:	Podobjekt:	Příloha:	Revize:
S 6 3 2 1 0 0 1 0 4	D U S P	C 3 X X X	X X X X X X X X X	X X	X	0 0

DOKUMENT LZE UŽÍVAT POUZE VE SMYSLU PŘÍSLUŠNÉ SMLOUVY O DÍLO. ŽÁDNÁ JEHO ČÁST NEMŮŽE BÝT DÍL ZÁKONA Č. 121/2000 Sb. KOPIROVÁNA NEBO JINÝM ZPŮSOBEM ROZŠÍŘOVÁNA. BEZ SOUHLASU SÚDOP PRAHA