
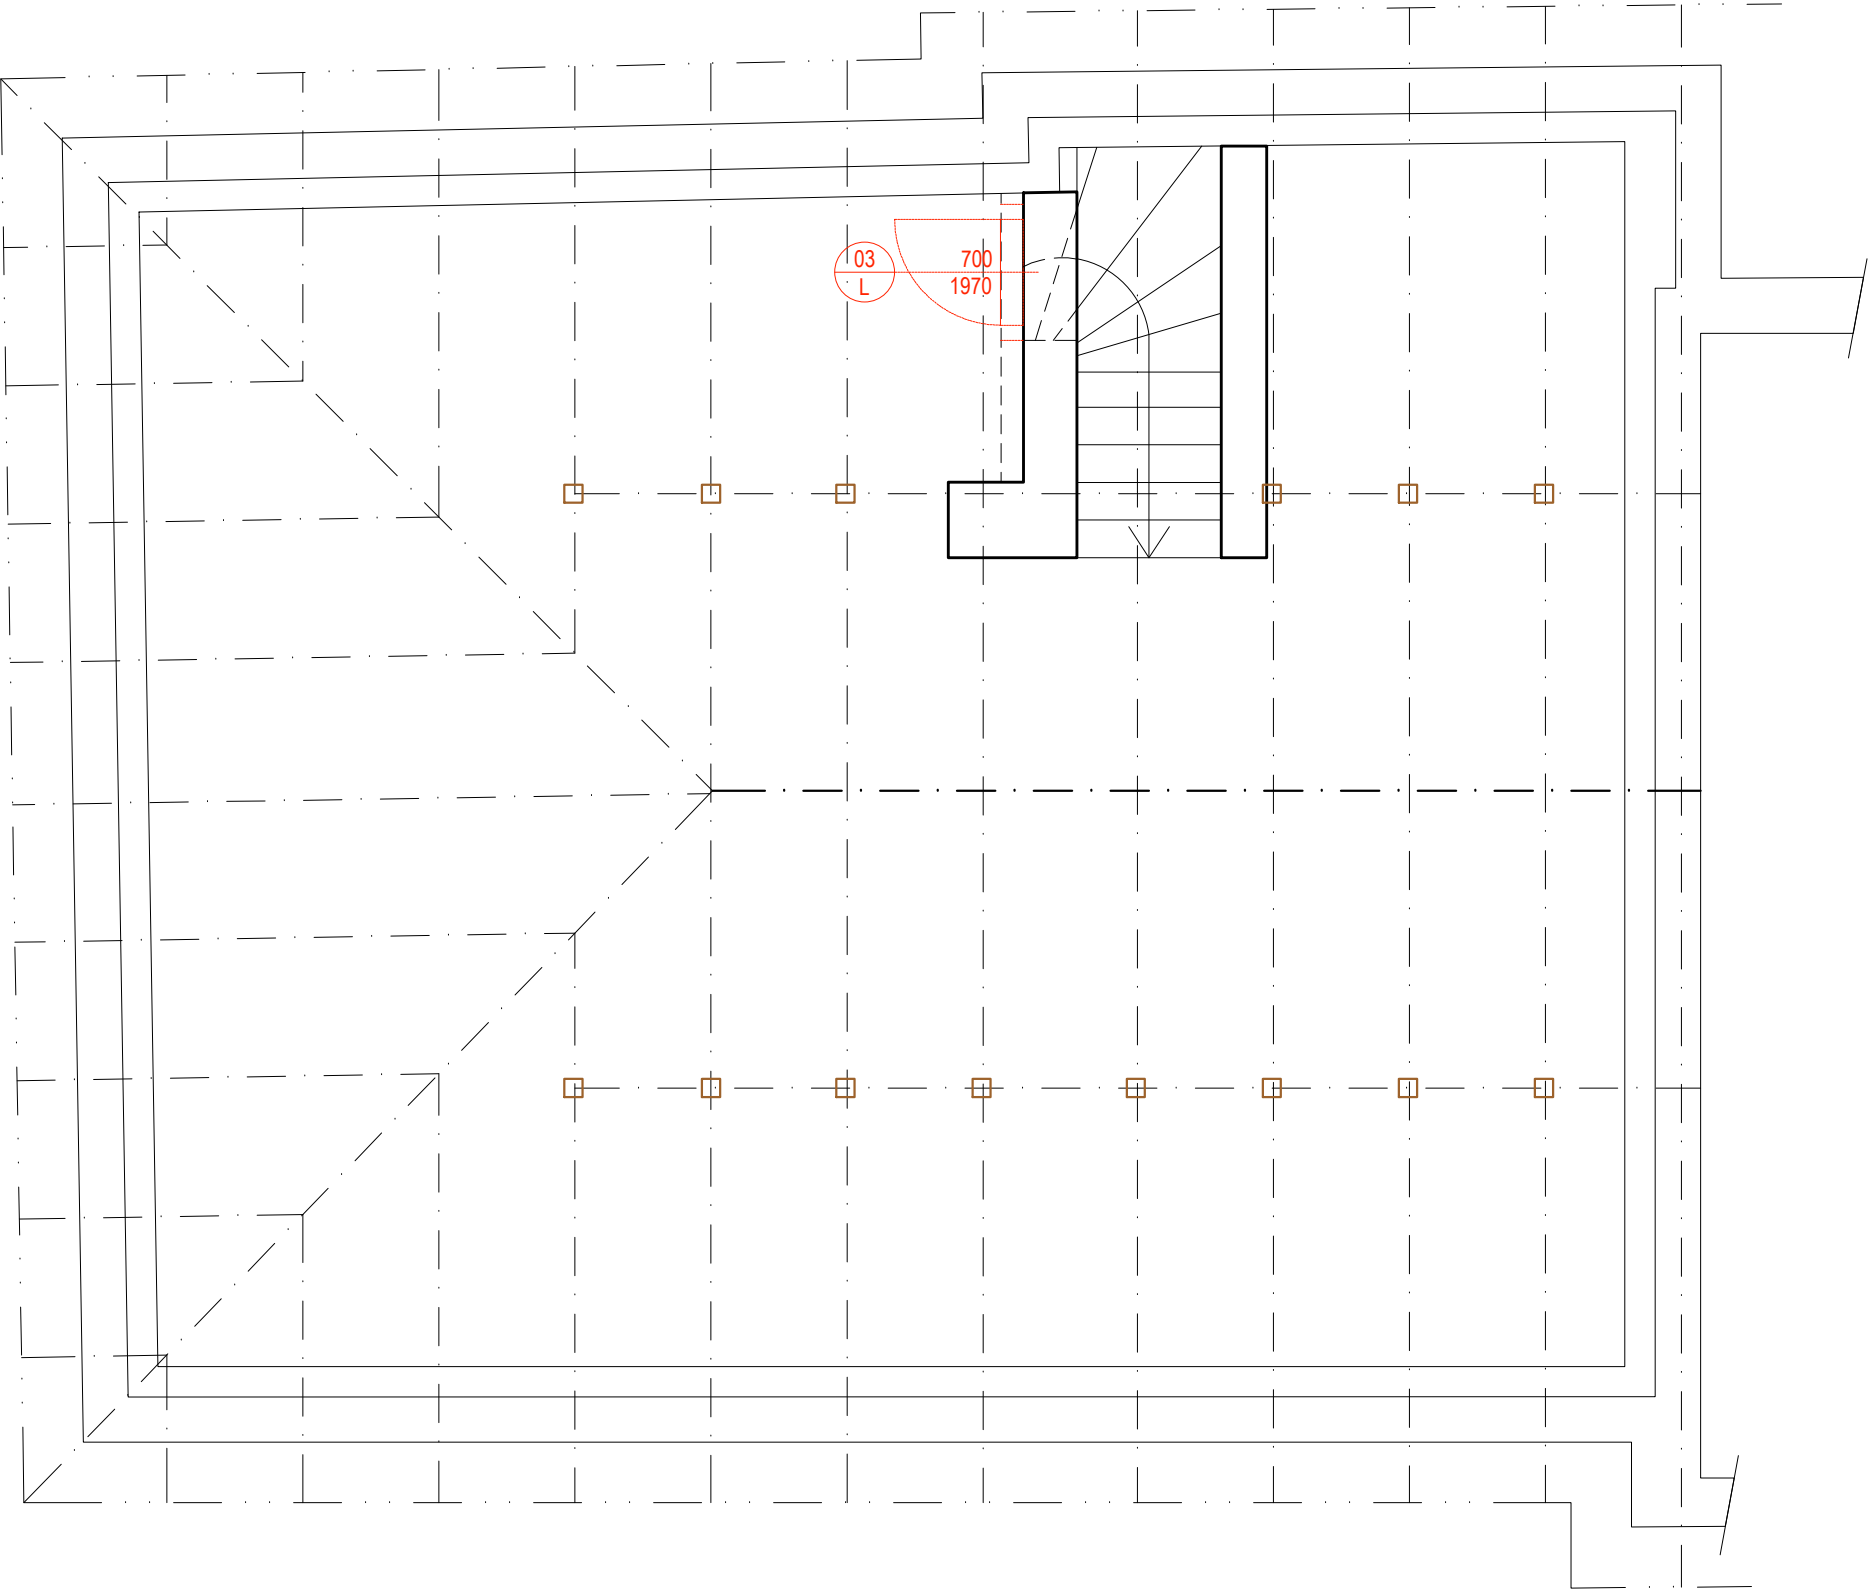


# PŮDORYS PŮDY

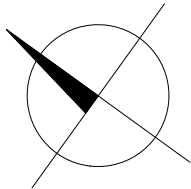

09/2022      Pospíšilová - ARS      REV 01      Úpravy v rámci vypořádání připomínek organizačních složek zadavatele

 <div><b>SPRÁVA ŽELEZNIC</b></div>	generální dodavatel projektu <b>ENEX GROUP s.r.o., IČO:27223663</b> náměstí 14. října 1307/2, 150 00 Praha 5, SCHRÁNKA: sd839kg	název akce <b>Opravy bytových jednotek OŘ Brno , Oprava vymezené BJ C, 1.NP, VB v žst. Hustopeče</b> Parcelní číslo: 1244, Katastrální území: Hustopeče u Brna [649864]	datum 2024-05-29	měřítko 1:50	účel dokumentace <b>PDPS</b>	číslo výkresu <b>211</b>
	stavebník <b>Správa železnic, státní organizace,</b> Dlážděná 1003/7, Nové Město (Praha 1), 110 00 Praha, IČO:70994234	výkres <b>PŮDORYS PŮDY - NAVRHOVANÝ STAV</b>	část dokumentace <b>ARS</b>	formát A3		

TENTO DOKUMENT JE DUŠEVNÍM VLASTNICTVÍM AUTORA, DLE UST. §17 OBCH.Z. NESMÍ BÝT BEZ SOUHLASU AUTORA POUŽIT, KOPÍROVÁN ČI PŘEDÁN TŘETÍ OSOBĚ!