

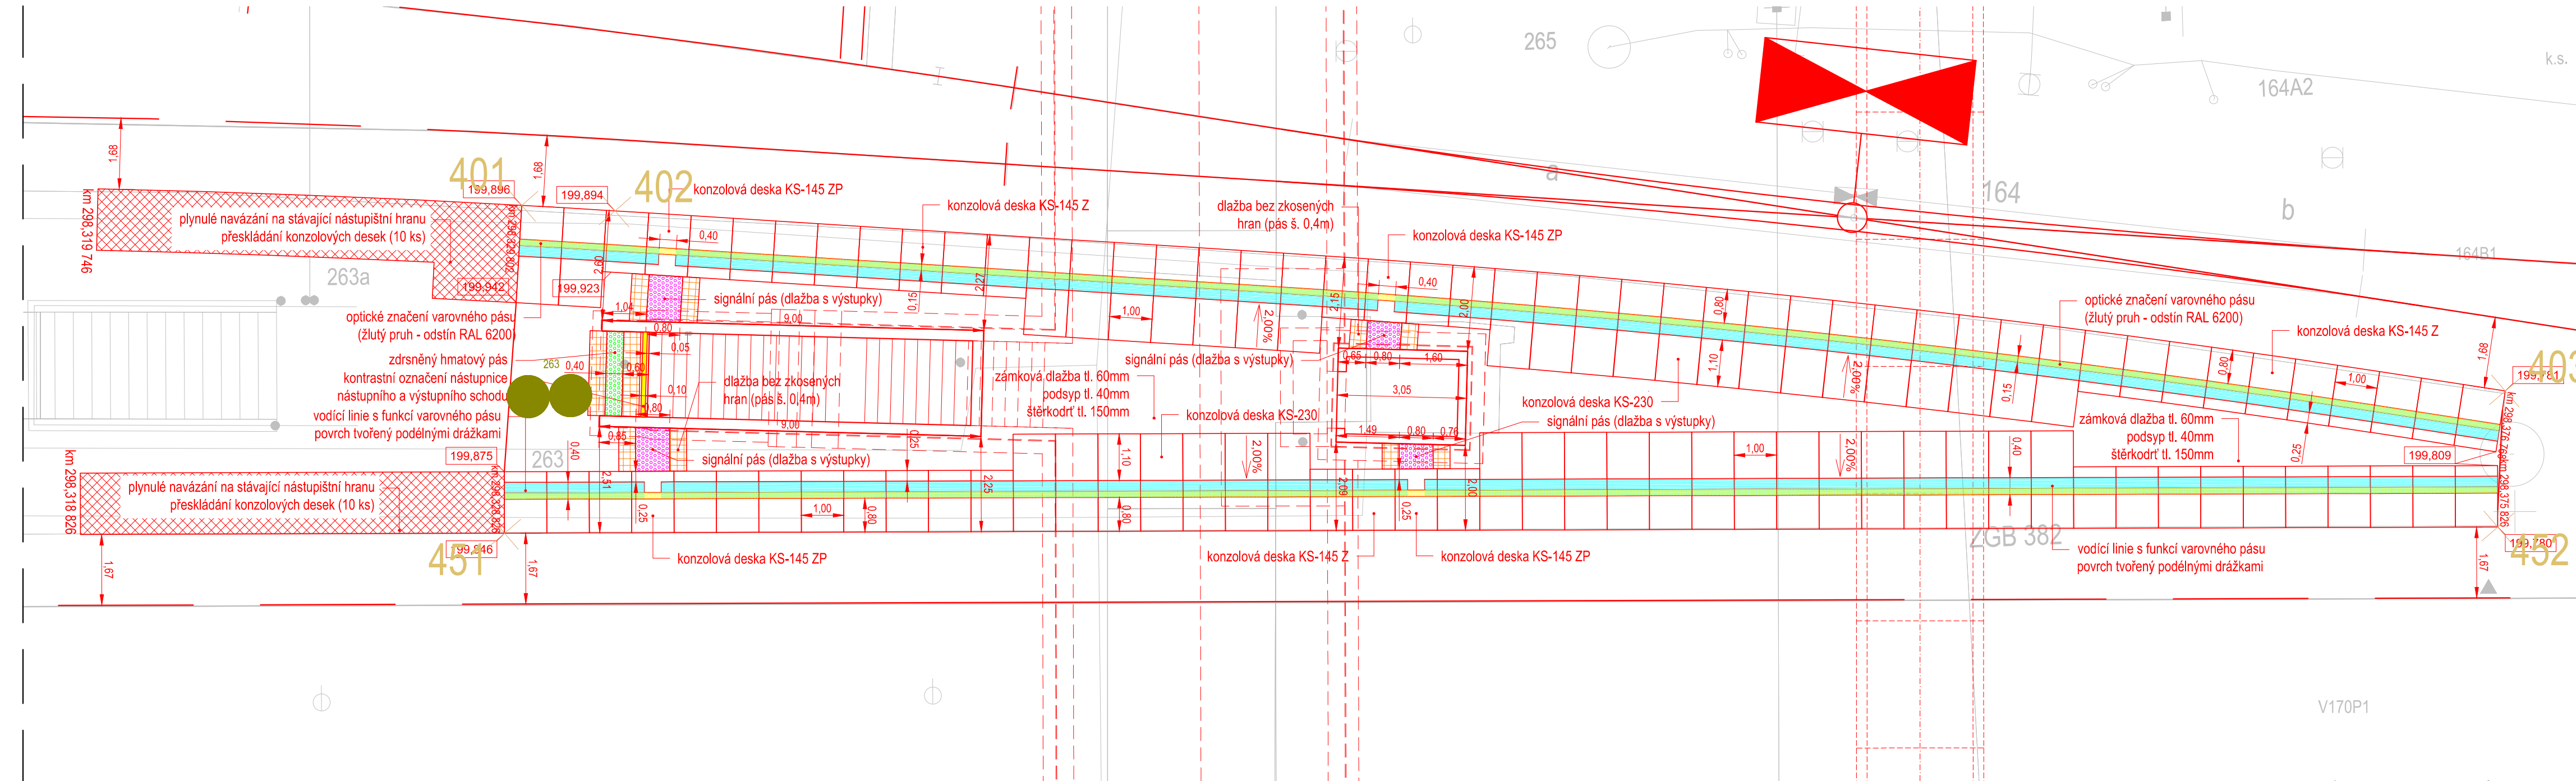


Zajištění bezbariérového přístupu na nástupiště v ŽST Kolín
Půdorys nástupiště č. 4, M 1:100

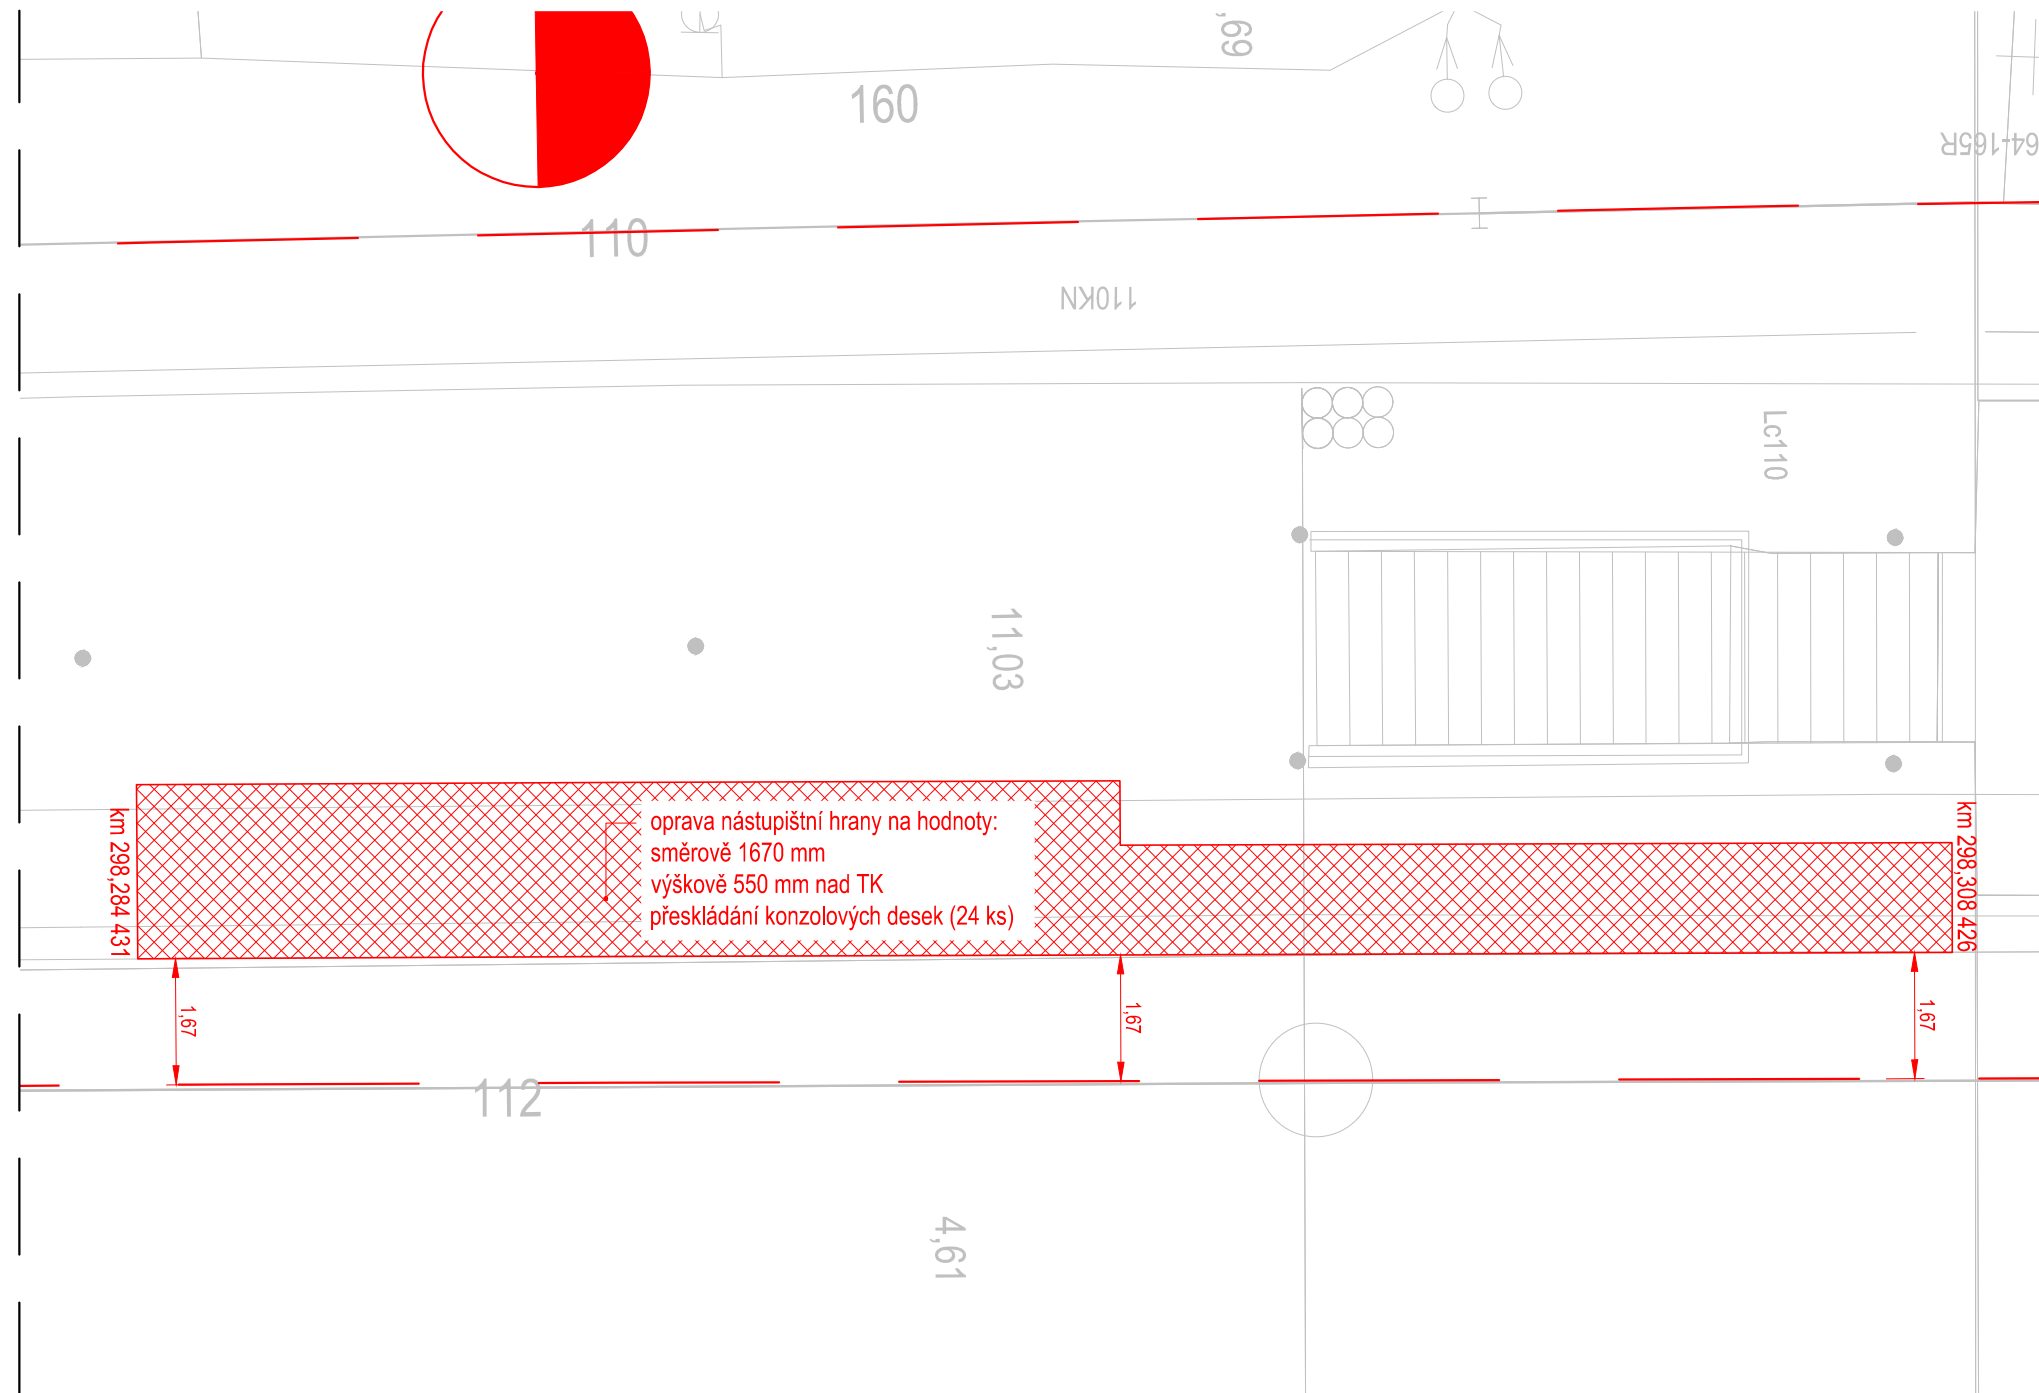

Pardubice/Kutná Hora

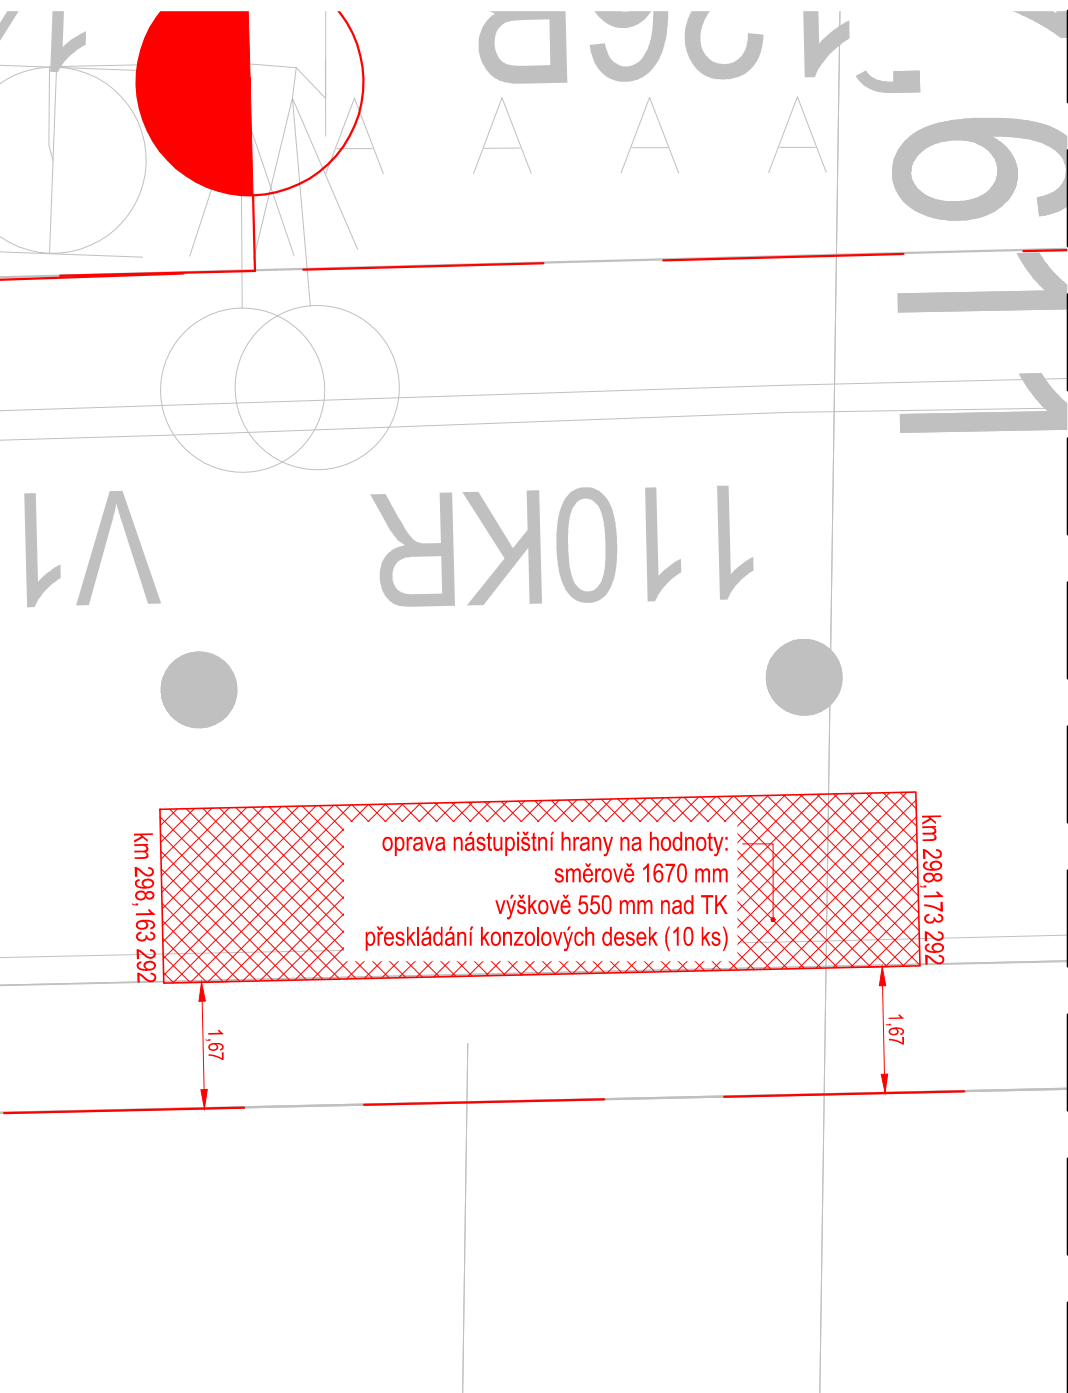


LEGENDA PLOCH NÁSTUPIŠŤ

- oprava nástupištní hrany / plynulé navázání na stávající nástupištní hranu
- optické značení varovného pásu (žlutý pruh - odstín RAL 6200)
- vodící linie s funkcí varovného pásu povrch tvořený podélnými drážkami
- kontrastní označení nástupnice nástupního a výstupního schodu
- varovný pás z reliéfní dlažby (kontrastní)
- signální pás (dlažba s výstupky)
- zdrsněný hmatový pás (nekontrastní) (povrchově zušlechťení dlažby)
- dlažba bez zkosených hran (podél signálních varovných/zdrsněných hmatových pásů)

Praha/Nymburk

Souřadnicový systém: S-JTSK

Výškový systém: Bpv

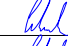Přehled verzí přílohy				
Číslo	Datum	Popis změny	Jméno	Podpis
03	31.1.2020	Zpracované připomínky VÚŽ	Ing. Martin Peterka	
02	30.11.2019	DUSP a PDPS se zpracovanými připomínkami	Ing. Martin Peterka	
01	20.4.2019	Dokumentace k připomínkám SŽDC	Ing. Martin Peterka	
Zadavatel: Správa železniční dopravní cesty, státní organizace Dlaždná 1003/7, Praha 1 - Nové Město 110 00 SŽDC s.o., Stavební správa západ Sokolovská 278/1955, Praha 9 190 00				
Zhotovitel: PROJEKT servis spol. s r.o. U Elektrý 830/2b, Praha 9 - Hloubětín 198 00 IČ: 49823141 tel.: 281 090 860 www.projekt-servis.cz firma@projekt-servis.cz				
Hlavní inženýr projektu:  Ing. Bc. Martin Verner			Zástupce hlavního inženýra projektu  Ing. Michaela Kopálová	
Zpracovatel částí: PROJEKT servis spol. s r.o. U Elektrý 830/2b, Praha 9 - Hloubětín 198 00 IČ: 49823141 tel.: 281 090 860 www.projekt-servis.cz firma@projekt-servis.cz				
Vpracoval:  Ing. Martin Peterka		Kontroloval:  Ing. Bc. Martin Verner		Odpovědný projektant:  Ing. Bc. Martin Verner
KRAJ: Středočeský		OKRES: Kolín		OÚ: Kolín
Název akce: Zajištění bezbariérového přístupu na nástupiště v ŽST Kolín				
Část: D.2.1.2 NÁSTUPIŠŤ			Číslo zakázky: ZAK-2018-47	
SO 10-12-01 ŽST Kolín, úprava vnějšího nástupiště SO 10-12-02 ŽST Kolín, úprava nástupiště č. 2; SO 10-12-03 ŽST Kolín, úprava nástupiště č. 3 SO 10-12-04 ŽST Kolín, úprava nástupiště č. 4; SO 10-12-05 ŽST Kolín, úprava nástupiště č. 5 Příloha: PŮDORYS NÁSTUPIŠŤ Č. 4			Stupeň: DUSP a PDPS	
			Datum: 11/2019	
			Měřítko: 1:100	
			Formát: 6 x A4	
			Verze: 03	Část: D.2.1.2.1