







 

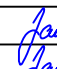


PŮDORYS - HLOUBENÝ KABELOVOD U ULICE STAROKOLÍNSKÁ
M 1:50



Souřadnicový systém: S-JTSK
Výškový systém: Bpv

Přehled verzí příloh				
Číslo	Datum	Popis změny	Jméno	Podp
02	30.11.2019	DUP a PDPS se zapracovanými připomínkami	Ing. Marie Jančíková	
01	20.4.2019	Dokumentace k připomínkám SZDC	Ing. Marie Jančíková	
Zadavatel: Správa železniční dopravní cesty, státní organizace Dlážděná 1003/7, Praha 1 - Nové Město 110 00 SZDC s.o., Stavební správa západ Sokolovská 278/1955, Praha 9 190 00				
				
Zhotovitel: PROJEKT servis spol. s r.o. U Elektry 830/2b, Praha 9 - Hloubětín 198 00 IČ: 49823141 tel.: 281 090 860 www.projekt-servis.cz firma@projekt-servis.cz				
				
Hlavní inženýr projektu:			Zástupce hlavního inženýra projektu	
		Ing. Bc. Martin Verner	 Ing. Michaela Kopalová	
Zpracovatel částí:		PROJEKT servis spol. s r.o. U Elektry 830/2b, Praha 9 - Hloubětín 198 00 IČ: 49823141 tel.: 281 090 860 www.projekt-servis.cz firma@projekt-servis.cz		
				
Výpracoval:			Kontroloval:	Odpovědný projektant:
		Ing. Marie Jančíková	 Ing. Martin Koudelka	 Ing. Bc. Martin Verner
KRAJ: Středočeský		OKRES: Kolín		OÚ: Kolín

Název akce:
Zajištění bezbariérového přístupu na nástupiště v ŽST Kolín

Část: D.2.1.9 KABELOVODY, KOLEKTORY		Číslo zakázky: ZAK-2018-47	
SO 10-40-01 Kabelovody v ev. km 347,765		Stupeň: a P	DUSP a P
		Datum: 11/2019	
		Měřítko: 1:50; 1:100	
Příloha: 5	Formát: 9 x A4		
PŮDORYS U ULICE STAROKOLÍNSKÁ - ČÁST 2/3		Verze: 02	Část: D.2.1.9.1
		Č. přílohy: 3.4	