


POPLACHOVÉ ZABEZPEČOVACÍ A TÍSNÉ SYSTÉMY - LEGENDA


- PZTS** ÚSTŘEDNA PZTS (S KLÁVESNICI)
- OPTICKO KOUŘOVÉ ČIDLO
 - OVLAĐAČ EZS (KLÁVESNICE S ČTEČKOU SLUŽEBNÍCH KARET)
 - EXPANDER (8 ZÓN)
 - DUALNÍ ČIDLO (PIR - MIKROVLNÝ)
 - MAGNETICKÉ ČIDLO (DVEŘNÍ KONTAKT)
 - DETEKTOR TRÍSTĚNÍ SKLA

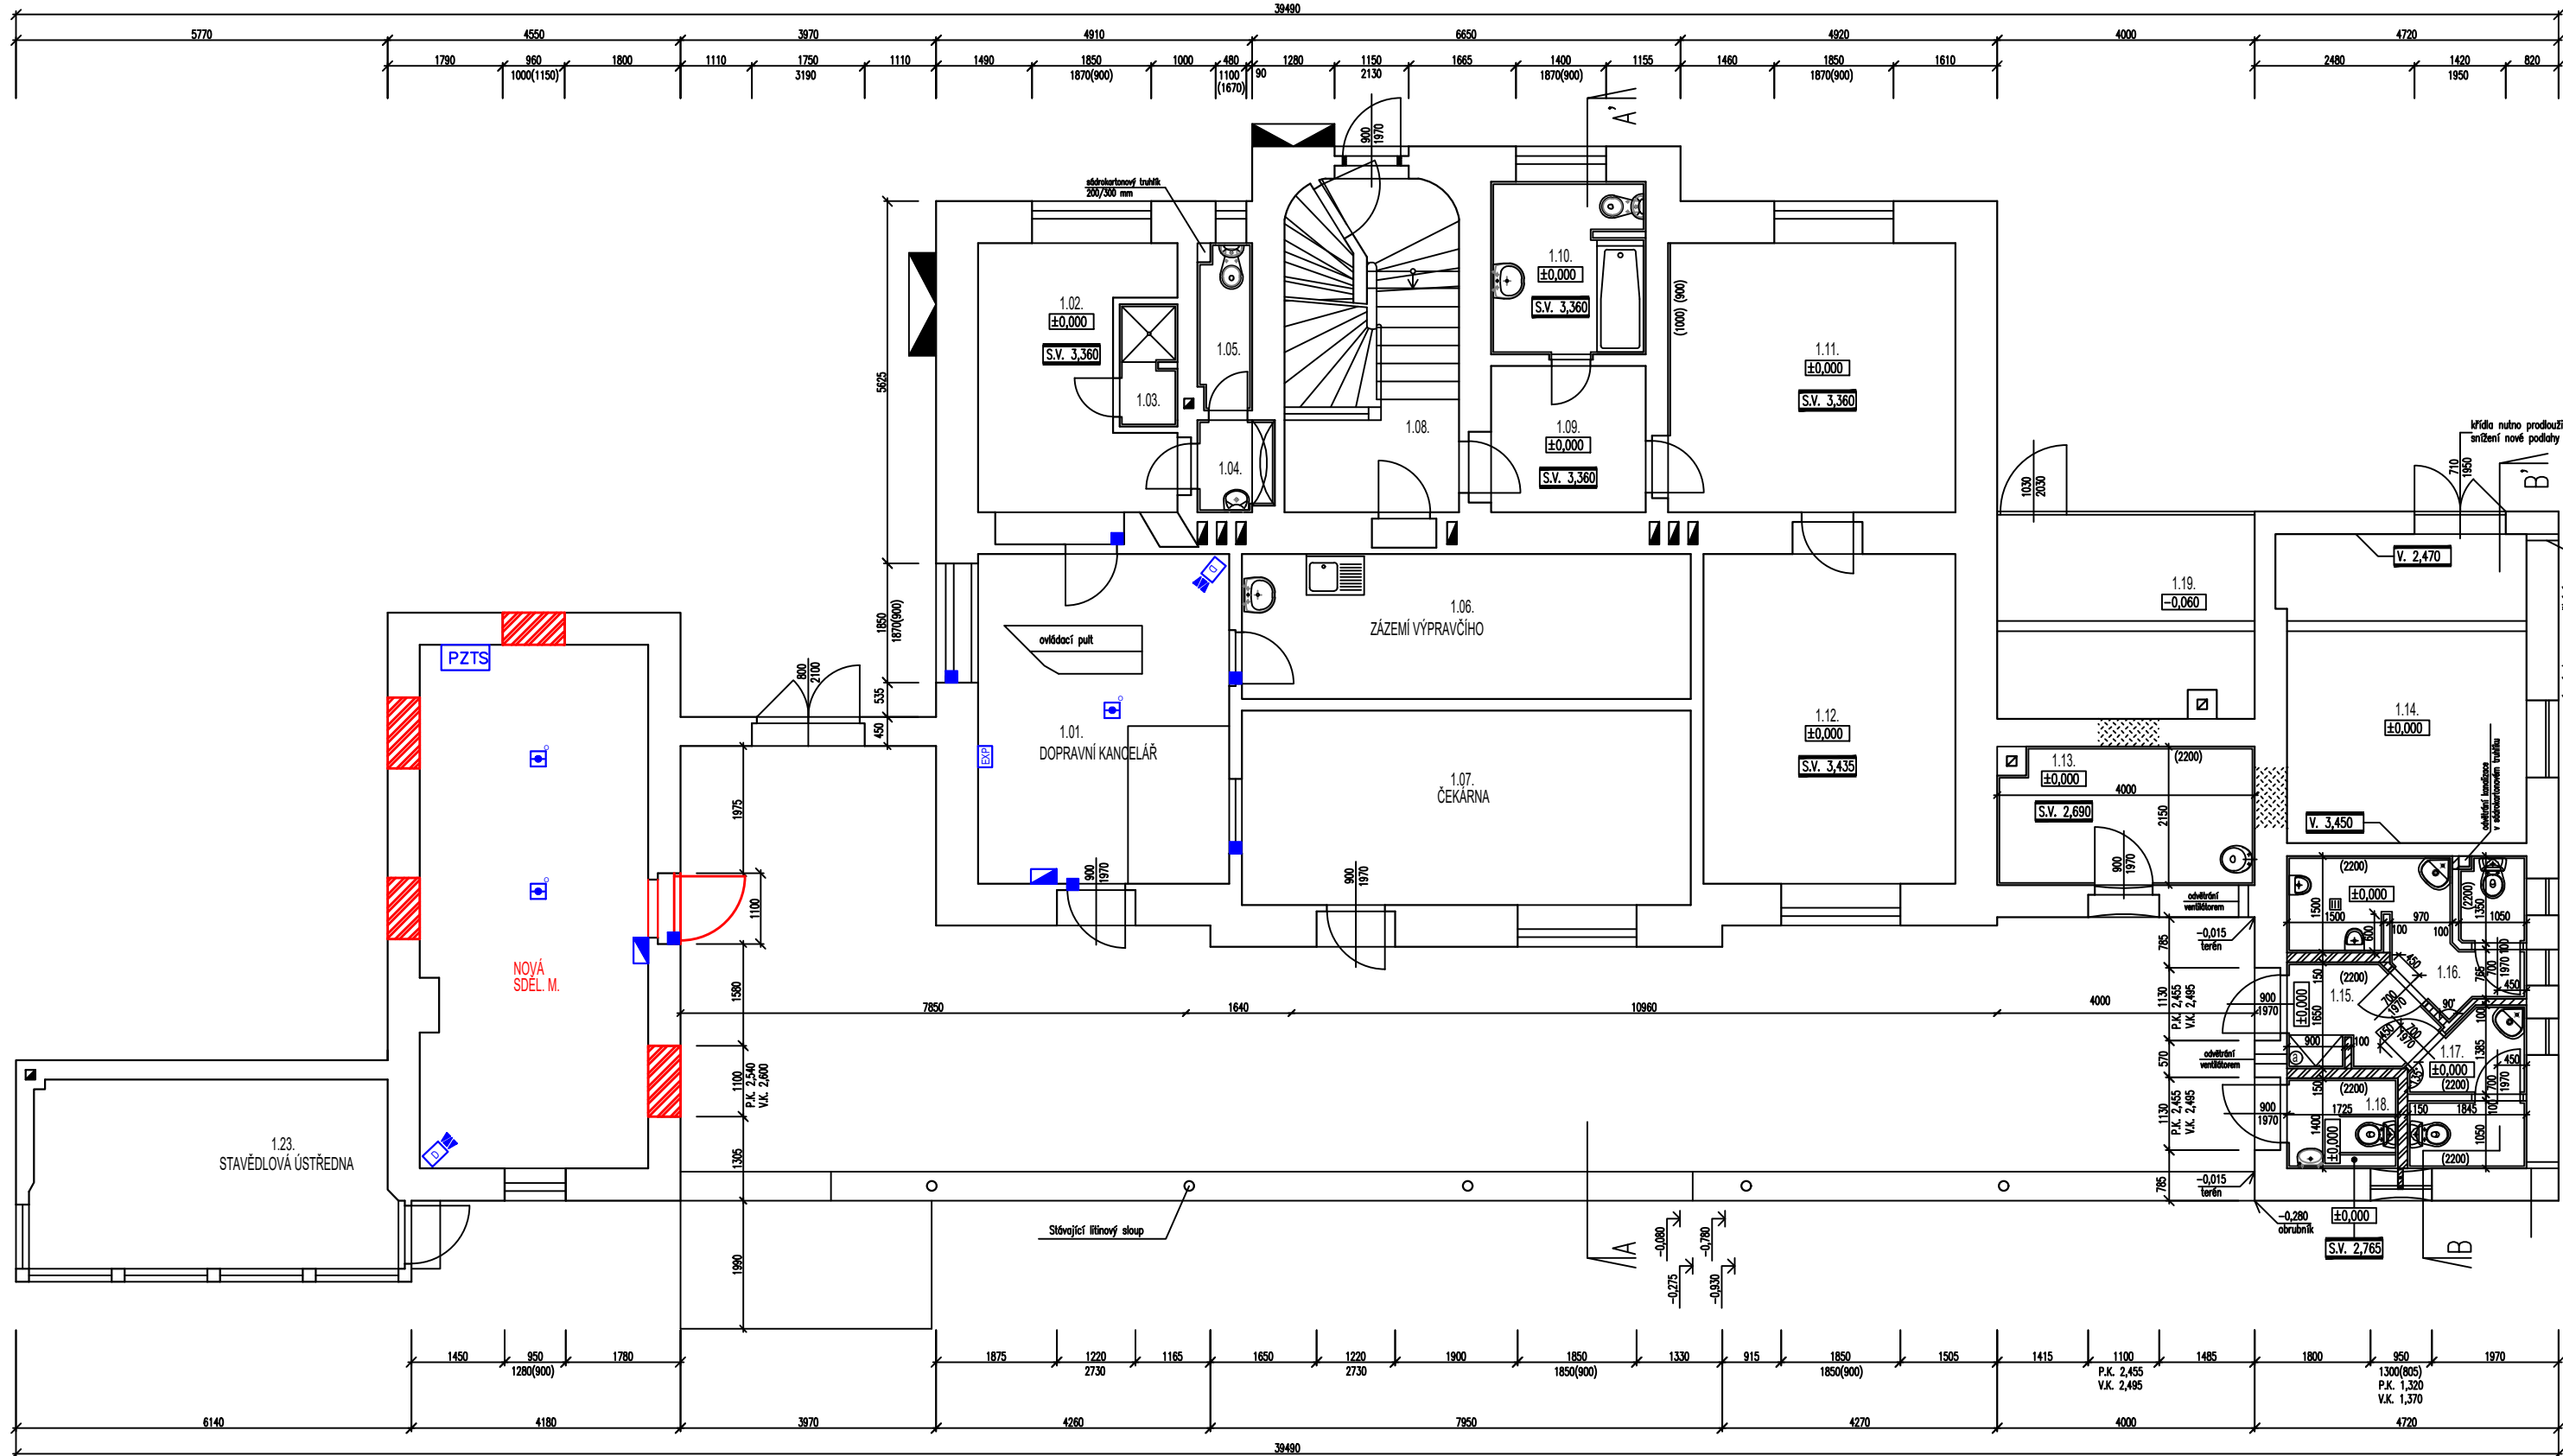

EVROPSKÁ UNIE
Evropské strukturální a investiční fondy
Operační program Doprava

Ministerstvo dopravy
Státní fond dopravní
infrastruktury

Razítko oprávněné osoby:

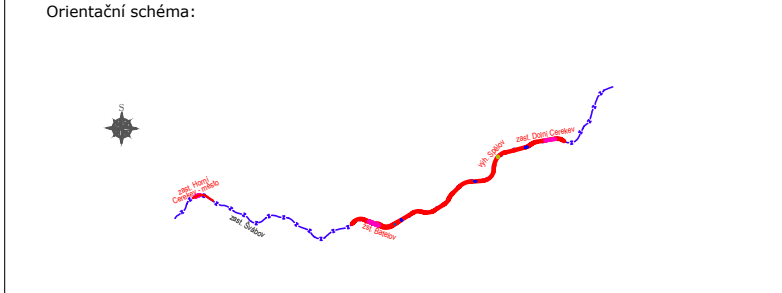

Podpis: Datum:

Revize:	Datum:	Popis:	Kontroloval:
000	15.11.2022	Čistopis dokumentace	Ing. Stanislav Rýznar

Stavebník/Investor:	Správa železnic, státní organizace	SPRÁVA ŽELEZNIC
Adresa:	Dlážděná 1003/7, 110 00 Praha 1	
Zástupce investora:	Stavební správa západ	
Adresa:	Sokolovská 1995/278, 190 00 Praha 9	

Zhotovitel stavby:	SAGASTA s.r.o.	SAGASTA
Adresa:	Novodvorská 1010/14, 142 00, Praha 4 - Lhotka	
Kontakt:	T: +420 261 344 100 E: info@sagasta.cz	

Zhotovitel objektu:	SAGASTA s.r.o.	SAGASTA
Adresa:	Novodvorská 1010/14, 142 00, Praha 4 - Lhotka	
Kontakt:	T: +420 261 344 100 E: info@sagasta.cz	
Hlavní projektant (HIP): Ing. Emil Špaček	Specialista: Ing. Stanislav Rýznar	Odpovědný projektant: Ing. Stanislav Rýznar
		Zpracovatel: Jindřich Němec

Název stavby/akce:		Rekonstrukce ŽST Batelov včetně DOZ výhybny Spělov		Označení (S-kód): S 631600134
Název části:		Sdělovací zařízení		Označení zhotovitele: 120 151
Název objektu:		PZTS ŽST Batelov		Označení části: D.1.2.4
Název přílohy:		Půdorys PZTS		Označení objektu/komplexu: PS-13-02-41
Název dílčí části přílohy:		...		Číslo přílohy: 2 002
Kraj:		Katastrální území:		Paré:
Vysočina		Batelov, Bezděčín na Moravě, Dolní Cerekev, Cejtle, Horní Cerekev, Kostelec u Jihlavy, Spělov, Švábov		
		TUDU: 1801 24 1801 M1 1801 26 1801 N1 1801 28		
Stupeň dokumentace:		Datum zpracování:		Formáty:
DUSP+PDPS		07/2022		Měřítko: 1:100
S-kód:		Stupeň dokumentace: Část:		Objekt:
5 6 3 1 2 6 0 0 1 3 4		- P D P S - 0 1 2 4 X -		P S 5 1 3 0 2 4 1 - X X X
		Podobjekt:		Příloha:
				- 2 - 0 0 2 - 0 0 0
				Revize:
				- 0 0 - 0 0 0
DOKUMENTACI LZE UŽÍVAT POUZE VE SMYSLU PŘÍSLUŠNÉ SMLOUVY O DÍLO. VÝKRES, ČI JEHO ČÁST, MŮŽE BÝT KOPÍROVÁN NEBO JINÝM ZPŮSOBEM ROZŠÍŘOVÁN POUZE PO PŘEDCHOZÍM SOUHLASU SAGASTA, s.r.o.				