


EVROPSKÁ UNIE  
Evropské strukturální a investiční fondy  
Operační program Doprava

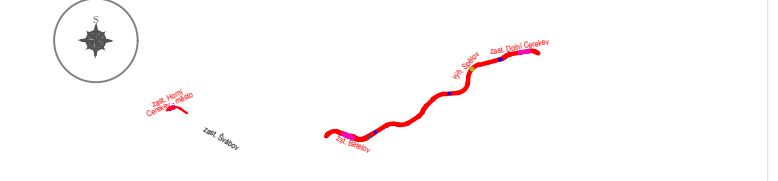


Ministerstvo dopravy  
Státní fond dopravní  
infrastruktury

Orientační schéma:  


Podpis: \_\_\_\_\_ Datum: \_\_\_\_\_

Revize:	Datum:	Popis:	Kontroloval:
000	15.11.2022	Čistopis dokumentace	Ing. Stanislav Rýznar

Stavebník/Investor:	<b>Správa železnic, státní organizace</b>	
Adresa:	Dlážděná 1003/7, 110 00 Praha 1	
Zástupce investora:	Stavební správa západ	
Adresa:	Sokolovská 1995/278, 190 00 Praha 9	

Zhotovitel stavby:	<b>SAGASTA s.r.o.</b>		
Adresa:	Novodvorská 1010/14, 142 00, Praha 4 - Lhotka		
Kontakt:	T: +420 261 344 100 E: info@sagasta.cz		
Zhotovitel objektu:	<b>SAGASTA s.r.o.</b>		
Adresa:	Novodvorská 1010/14, 142 00, Praha 4 - Lhotka		
Kontakt:	T: +420 261 344 100 E: info@sagasta.cz		
Hlavní projektant (HIP): Ing. Emil Špaček	Specialista: Ing. Stanislav Rýznar	Ódpovědný projektant: Ing. Stanislav Rýznar	Zpracovatel: Jindřich Němec

Název stavby/akce:	<b>Rekonstrukce ŽST Batelov včetně DOZ výhybny Spělov</b>	Označení (S-tod): S 631600134	
Název části:	Sdělovací zařízení	Označení zhotovitele: 120 151	
Název objektu:	Dálkový kabel	Označení části: D_1.2.5	
Název přílohy:	Situace 69,3-70,5 km	Označení objektu/komplexu: <b>PS-13-02-51</b>	
Název dílčí části přílohy:		Číslo přílohy: <b>2 006</b>	
Kraj: Vysočina	Katastrální území: Batelov, Bezdrčín na Moravě, Dolní Cerekev, Cejle, Horní Cerekev, Kostelec u Jihlavy, Spělov, Švábov	TUDBU: 1801 24 1801 26 1801 N1	
Stupeň dokumentace: DUSP+PDPS	Datum zpracování: 07/2022	Formáty: 7x44	Měřítko: 1:1000

Štátní dokumentace: 1201

Objekt: 1302

Průběh: 1303

Průběh: 1304

Průběh: 2021</