



žst. BATELOV – BUDOVA RZZ

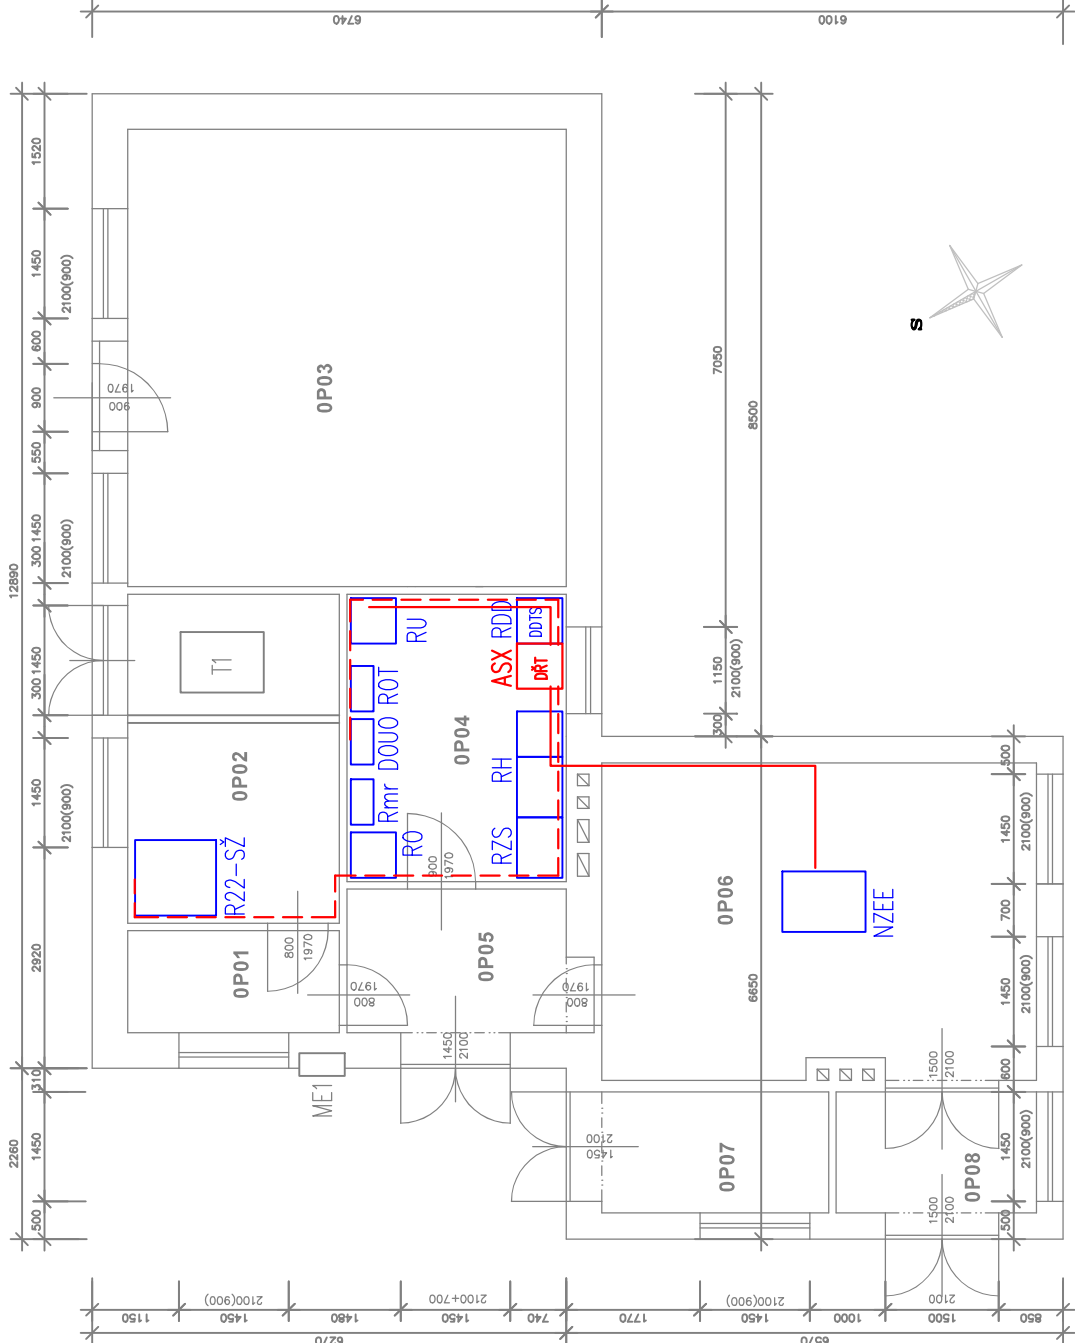


LEGENDA MÍSTNOSTI			
Č. MÍST.	NÁZEV, ÚČEL	PLOCHA m2	POUŽITÍ
OP01	SKLAD	17,80	STROP
OP02	BATERKÁRNA	13,30	
OP03	RELÉ	8,80	
OP04	KANCELÁŘ	1,10	
OP05	ZADVEŘÍ	1,80	
OP06	DIESELAEGAGT	8,80	ZADVEŘÍ
OP07	WC	1,10	
OP08	ZADVEŘÍ	1,80	

- Legenda zařízení:
- Stávající zařízení
 - Nové / úprava zařízení v rámci SO/PS
 - Řeší jiný SO/PS
 - Metalický kabel
 - Optický kabel




Ministerstvo dopravy
Státní fond dopravní infrastruktury

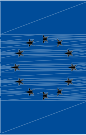

EVROPSKÁ UNIE
Evropské strukturální a investiční fondy
Operační program Doprava

Orientační schéma:

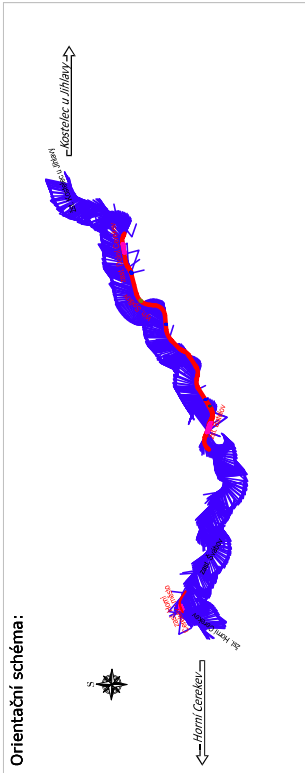

Revize:

Datum:

Popis:

Kontroloval:

000

15.11.2022

Čistopis dokumentace

Ing. Stanislav Ryznar

Stavebník/Investor:

Adresa:

Stavební správa západ

Sokolovská 1995/278, 190 00 Praha 9

SPRÁVA
ŽELEZNIC

Zhotovitel stavby:

Adresa:

Kontakt:

Novodvorská 1010/14, 142 00, Praha 4 - Lhotka
T: +420 261 344 100
E: info@sagasta.cz

SAGASTA s.r.o.

Zhotovitel objektu:

Adresa:

Kontakt:

U Cukrovaru 509/4, 400 07, Ústí nad Labem
T: +420 605 258 472
E: info@stosmol.cz

STOSMOL s.r.o.

Hlavní projektant (HIP):

Specialista:

Odpovědný projektant:

Ing. Stanislav Ryznar

David Liptčák

Ing. Jiří Štolba

Zpracovatel:

David Liptčák

Označení (S kód):

S 631600134

Označení zhotovitele:

120 151

Označení části: D.1.3.1

Označení objektu/komplexu:

PS 13-03-12

Číslo přílohy: 2 002

Paré:

Název stavby/akce:

Rekonstrukce ŽST Batelov včetně DOZ výhybny Spělov

Název části:

Slinoproudá technologie včetně DŘT

Název objektu:

ŽST Batelov, DŘT

Název přílohy:

Půdorys

Název dílčí části přílohy:

Kraj:

Vysočina

Katastrální území:

Batelov, Bezručín na Moravě, Dolní Cerekev, Cejle, Horní Cerekev, Kostelec u Jihlavy, Spělov, Svábov

Stupeň dokumentace:

DUSP+PDPS

Datum zpracování:

07/2022

Formáty:

3x A4

Měřítko:

1:100

TUDU:

1801 M1
1801 24
1801 26
1801 N1

Stánek:

S 6 3 1 6 0 0 1 3 4

Stupeň dokumentace:

Část:

P P O P S

Objekt:

D 1 3 1

Příloha:

2 0 0 2

Revize:

0 0 0

DOKUMENTACE LZE UŽÍVAT POUZE VE SMYSLU PŘÍSLUŠNÉ SMLOUVY O DÍLO. VÝKRES, ČI JEHO ČÁST, MŮŽE BÝT KOPÍROVÁN NEBO JINÝM ZPŮSOBEM ROZŠÍŘOVÁN POUZE PO PŘEDCHOZÍM SOUHLASU SAGASTA, S.R.O.