
 


PODROBNÁ SITUACE - ČÁST E  
Měřítko 1:1000

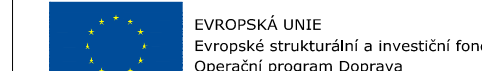

 EVROPSKÁ UNIE Evropské strukturální a investiční fondy Operační program Doprava		Ministerstvo dopravy Státní fond dopravní infrastruktury	
Jiná ověření:		Pare:	
Orientační schéma:		Razítko oprávněné osoby:	
Revize:		Datum:	
001		11.03.2024	
000		11.10.2023	
Popis:		Kontroloval:	
001		11.03.2024	
000		11.10.2023	
Datum:		Podpis:	
Stavebník/Investor:		Datum:	
Adresa:		Kontroloval:	
Zástupce investora:		Radek Kverel, DIS.	
Adresa:		Radek Kverel, DIS.	
Zhotovitel díla:		Datum:	
Adresa:		Kontroloval:	
Kontakt:		Radek Kverel, DIS.	
Zhotovitel částí/objektu:		Datum:	
Adresa:		Kontroloval:	
Kontakt:		Radek Kverel, DIS.	
Hlavní projektant (HIP):		Specialista:	
Název stavby/akce:		Označení investora:	
Sázava u Žďáru (včetně) - Přibyslav (mimo)		S5613520043	
Název části:		Označení části:	
Záměr projektu - Příloha E		E	
Název objektu/díli části:		Označení objektu/komplexu:	
Situace projektu		-	
Název přílohy:		Číslo přílohy (typ/pořadí):	
Podrobná situace - Část E		2.5	
Název dílčí části přílohy:		Stupeň dokumentace:	
Odpovědný projektant:		Zpracovatel přílohy:	
Bc. Josef Culka		Bc. Josef Culka	
Kraj:		Měřítko:	
Vysoká		1:1000	
Katastrální území:		Formáty:	
Vysoká		10 x A4	
Smluvní datum zpracování:		TUDU:	
05.09.2022		20311, 203124	
Připraveno pro další informace:		Připraveno pro další informace:	