




ORIENTAČNÍ VÝKRES
Měřítko 1:10000

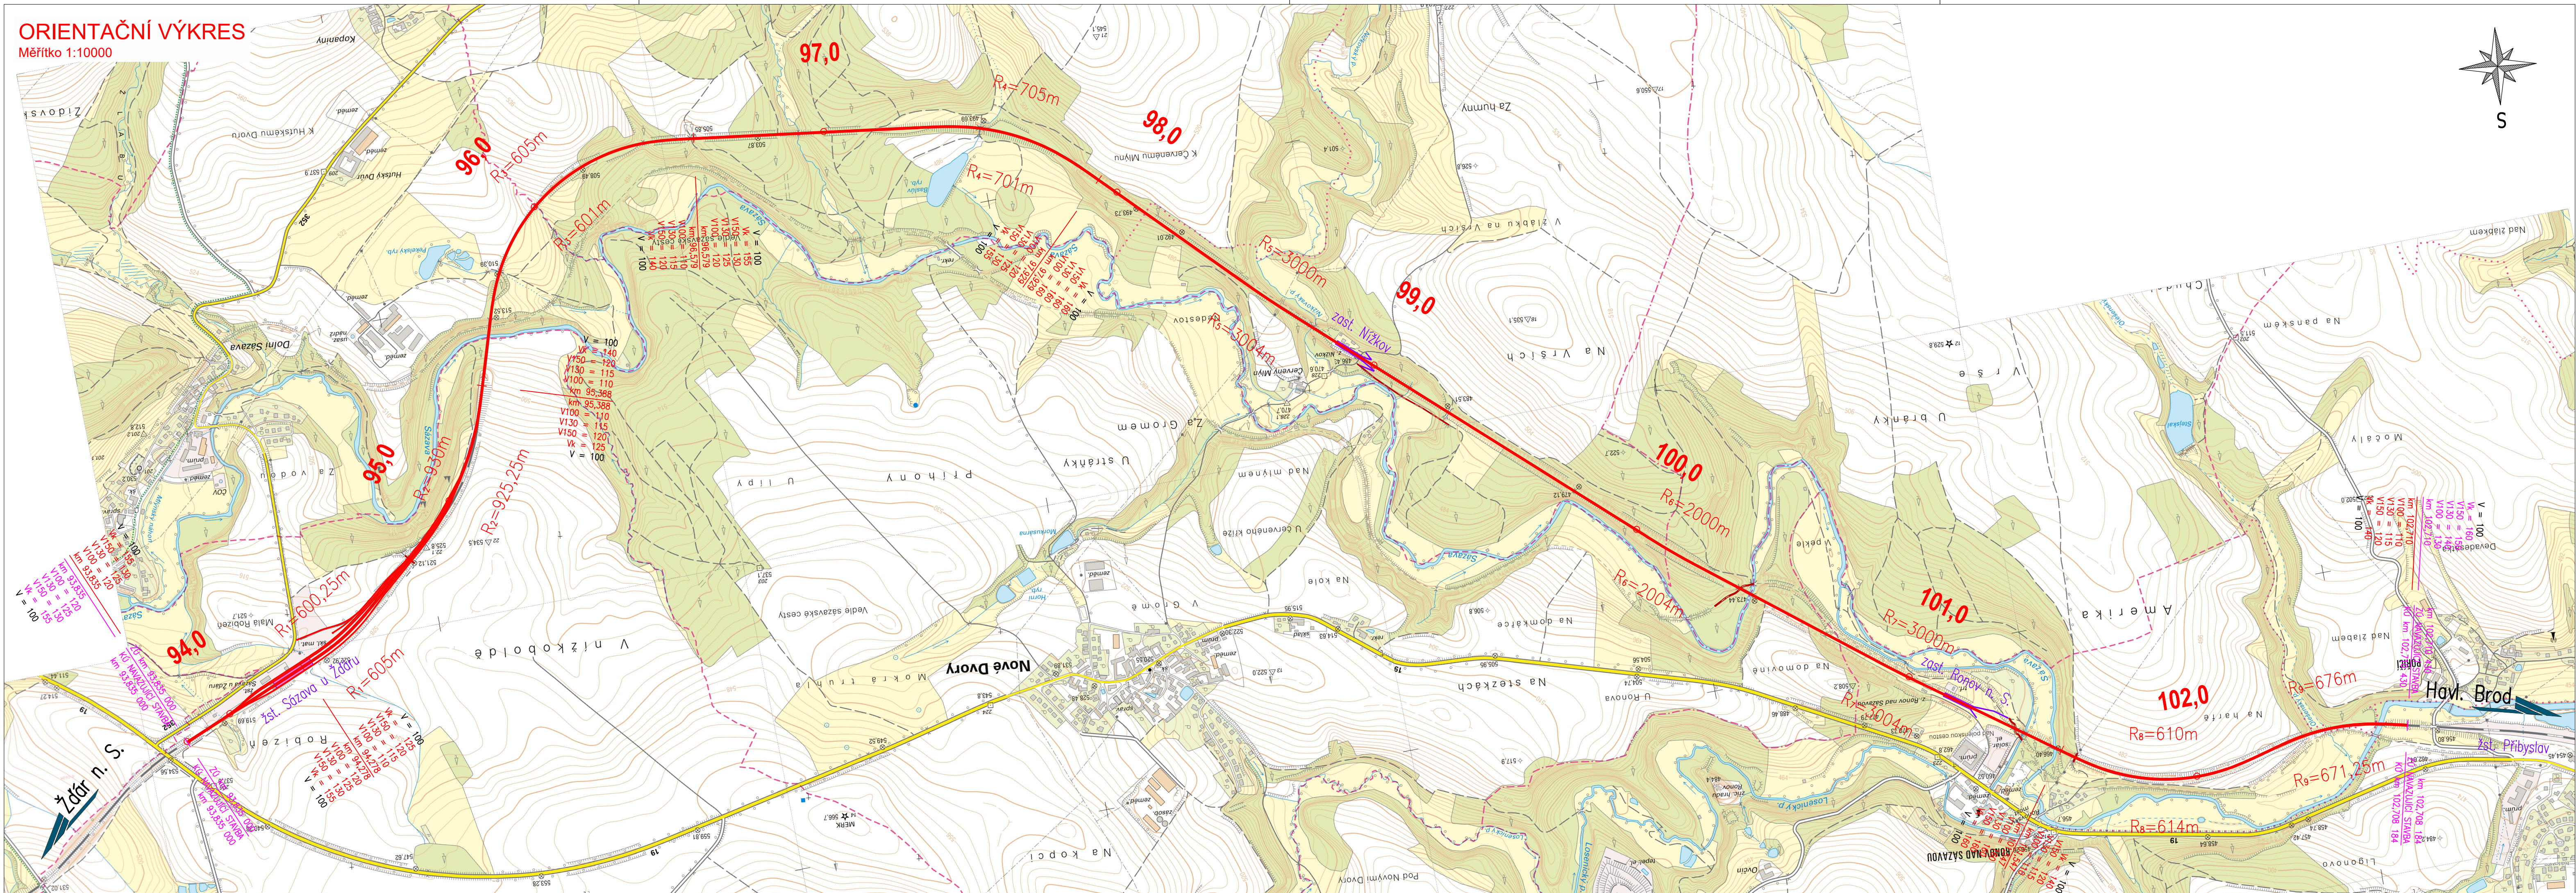

 <div>EVROPSKÁ UNIE Evropské strukturální a investiční fondy Operační program Doprava</div>		<div>Ministerstvo dopravy Státní fond dopravní infrastruktury</div> 	
Jiné ověření:		Paré:	
Orientační schéma:		Razítko oprávněné osoby:	
Podpis:		Datum:	
Revize:	Datum:	Popis:	Kontroloval:
001	11.03.2024	Dokumentace se zpracovanými připomínkami MD a SFDI	Radek Kverek, DiS.
000	11.10.2023	Dokumentace po připomínkách	Radek Kverek, DiS.
Stavebník/Investor:		Správa železnic, státní organizace	
Adresa:		Diážděná 1003/7, 110 00 Praha 1	
Zástupce investora:		Stavební správa východ	
Adresa:		Nerudova 773/1, 779 00 Olomouc	
			
Zhotovitel díla:		DMC Havlíčkův Brod s.r.o.	
Adresa:		Průmyslová 941, 580 01 Havlíčkův Brod	
Kontakt:		T: +420 569 400 520 E: culka@dmchb.cz	
			
Zhotovitel části/objektu:		DMC Havlíčkův Brod s.r.o.	
Adresa:		Průmyslová 941, 580 01 Havlíčkův Brod	
Kontakt:		T: +420 569 400 520 E: culka@dmchb.cz	
			
Hlavní projektant (HIP):		Bc. Josef Culka	
		Specialista: -	
Název stavby/akce:		Modernizace traťového úseku Sázava u Žďáru (včetně) - Přibyslav (mimo)	
Označení investora:		S5613520043	
Název části:		Záměr projektu - Příloha E	
Označení části:		E	
Název objektu/dílní části:		Situace projektu	
Označení objektu/komplexu:		-	
Název přílohy:		Orientační výkres	
Číslo přílohy (typ/pořadí):		1	
Název dílní části přílohy:		Zpracovatel přílohy:	
Odpovědný projektant:		Bc. Josef Culka	
Kraj:		Měřítko: 1:10000	
Vysočina		Formáty: 5 x A4	
Katastrální území:		TUDU: 2031L1, 2031L2	
viz textová část		Smluvní datum zpracování:	
05.09.2022		-	
Uložení investora:		Stupeň dokumentace: Část:	
(Prostor pro další informace)		Objekt: Příloha: Revize:	