


PODROBNÁ SITUACE - ČÁST D
Měřítko 1:1000



Jiná ověření:	Paré:				
Orientační schéma:	Razítko oprávněné osoby:				
Revize:	Datum:	Popis:	Podpis:	Datum:	Kontroloval:
001	11.03.2024	Dokumentace se zpracovanými připomínkami MD a SFOT			Radek Květek, DiS.
002	11.10.2023	Dokumentace po připomínkách			Radek Květek, DiS.
Stavebník/Investor: Správa železnic, státní organizace Adresa: Dílažena 1003/7, 110 00 Praha 1 Zástupce investora: Stavební správa východ Adresa: Nerudova 773/1, 779 00 Olomouc					
Stavebník/Investor: Správa železnic, státní organizace Adresa: Průmyslová 941, 580 01 Havlíčkův Brod Kontakt: T: +420 569 400 520 E: culka@dmchb.cz					
Zhotovitel díla: DMC Havlíčkův Brod s.r.o. Adresa: Průmyslová 941, 580 01 Havlíčkův Brod Kontakt: T: +420 569 400 520 E: culka@dmchb.cz					
Zhotovitel části/objektu: DMC Havlíčkův Brod s.r.o. Adresa: Průmyslová 941, 580 01 Havlíčkův Brod Kontakt: T: +420 569 400 520 E: culka@dmchb.cz					
Hlavní projektant (HIP): Bc. Josef Culka Specialista: -					
Název stavby/akce: Modernizace traťového úseku Sázava u Žďáru (včetně) - Přibyslav (mimo)		Označení investora: 55613520043		Zakázka: 21023	
Název části: Záměr projektu - Příloha E		Označení části: E		Označení objektu/komplexu: -	
Název objektu/díle části: Situace projektu		Označení objektu/komplexu: -		Označení objektu/komplexu: -	
Název přílohy: Podrobná situace - Část D		Číslo přílohy (typ/pořadí): 2.4		Stupeň dokumentace: ZP	
Název dílčí části přílohy: Odpovědný projektant: Bc. Josef Culka Kraj: Vysočina Výšičina		Zpracovatel přílohy: Měřítko: 1:1000 Formát: 9 x A4 TUDU: 2031L1, 203124 Smluvní datum zpracování: 05.09.2022		Stupeň dokumentace: ZP	
<small>(Prostor pro další informace)</small>					