


LEGENDA PŘELOŽEK SDĚLOVACÍCH SÍTÍ

- stávající sítě SŽ s.o., SŽT
- rušená trasa
- ochrany sítí SŽ s.o., SŽT – provizorní trasa
- ochrany sítí SŽ s.o., SŽT – definitivní trasa
- kabelové spojky

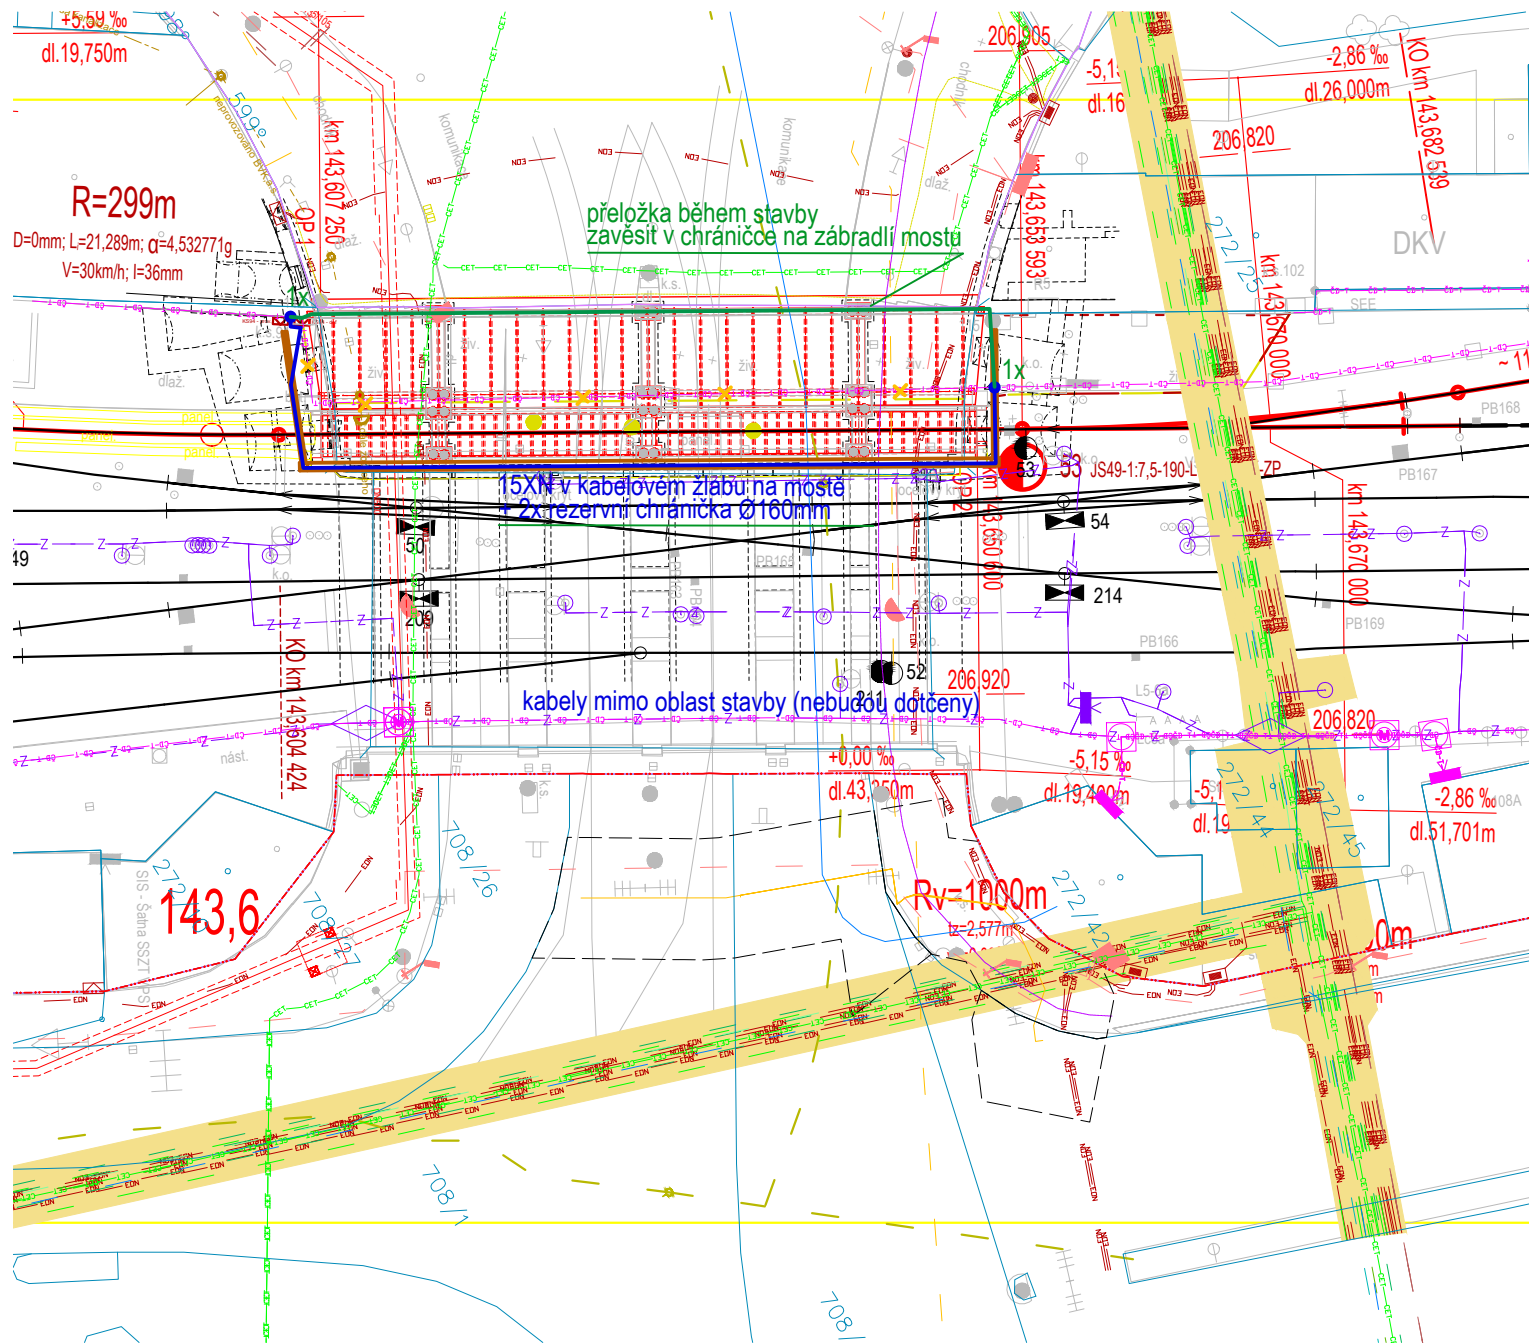

EVROPSKÁ UNIE
Evropské strukturální a investiční fondy
Operační program Doprava


Ministerstvo dopravy
Státní fond dopravní
infrastruktury



Jiná ověření:

Paré:

Orientační schéma:

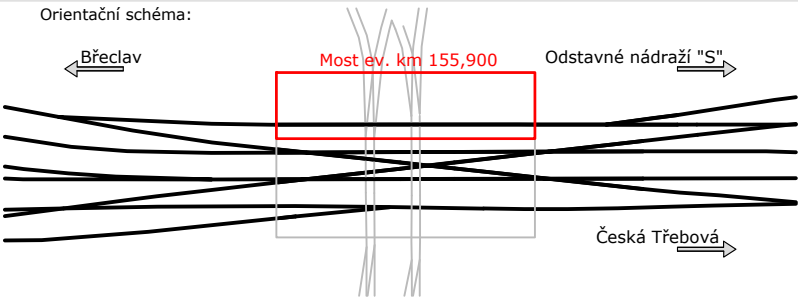


Razítko oprávněné osoby:

Podpis:

Datum:

Revize:	Datum:	Popis:	Kontroloval:
000	30.11.2023	Finální odevzdání dokumentace	Ing. Pavel Gajdečka

Stavebník/Investor:	Správa železnic, státní organizace	
Adresa:	Dlážděná 1003/7, 110 00 Praha 1	
Zástupce investora:	Stavební správa východ	
Adresa:	Nerudova 1, 779 00 Olomouc	

Zhotovitel díla:	EXprojekt s.r.o.	
Adresa:	Heršpická 758/13, 619 00 Brno	
Kontakt:	T: +420 533 312 000 E: info@exprojekt.cz	
Zhotovitel objektu:	Signal Projekt s.r.o.	
Adresa:	Vídeňská 55, 639 00 Brno	
Kontakt:	T: +420 543 233 962 E: projekce@signalprojekt.cz	

Hlavní projektant (HIP):	Ing. David Rose, Ing. Radek Šíp	Specialista: -
--------------------------	--	----------------

Název stavby/akce:	Rekonstrukce mostu v km 155,900 trati Břeclav - Brno	Označení investora: S622000245
Název části:	Ostatní inženýrské objekty	Zakázka: 2022-072
Název objektu/díle části:	ŽST Brno hl.n., přeložky a ochrany drážních sdělovacích kabelů	Označení části: D.2.1.5
Název přílohy:	Situace	Označení objektu/komplexu: SO 10-30-01
Název díle části přílohy:	-	Číslo přílohy (typ/pořadí): 2.001
Odpovědný projektant:	Zpracovatel přílohy: Ing. Helena Havlenová	Měřítko: 1:500
Formáty:	A3	Stupeň dokumentace: DUSL + PDPS
Kraj:	Katastrální území: Město Brno [610003]	TUDU: 2001 JC
		Smluvní datum zpracování: 30.11.2023

Kódové označení přílohy:
S622000245_DUSL_D2105_SO103001_XX_2_001_000