


SO 10-20-01 Rekonstrukce mostu v km 155,900 trati Břeclav - Brno

Nový stav - půdorys 1:100

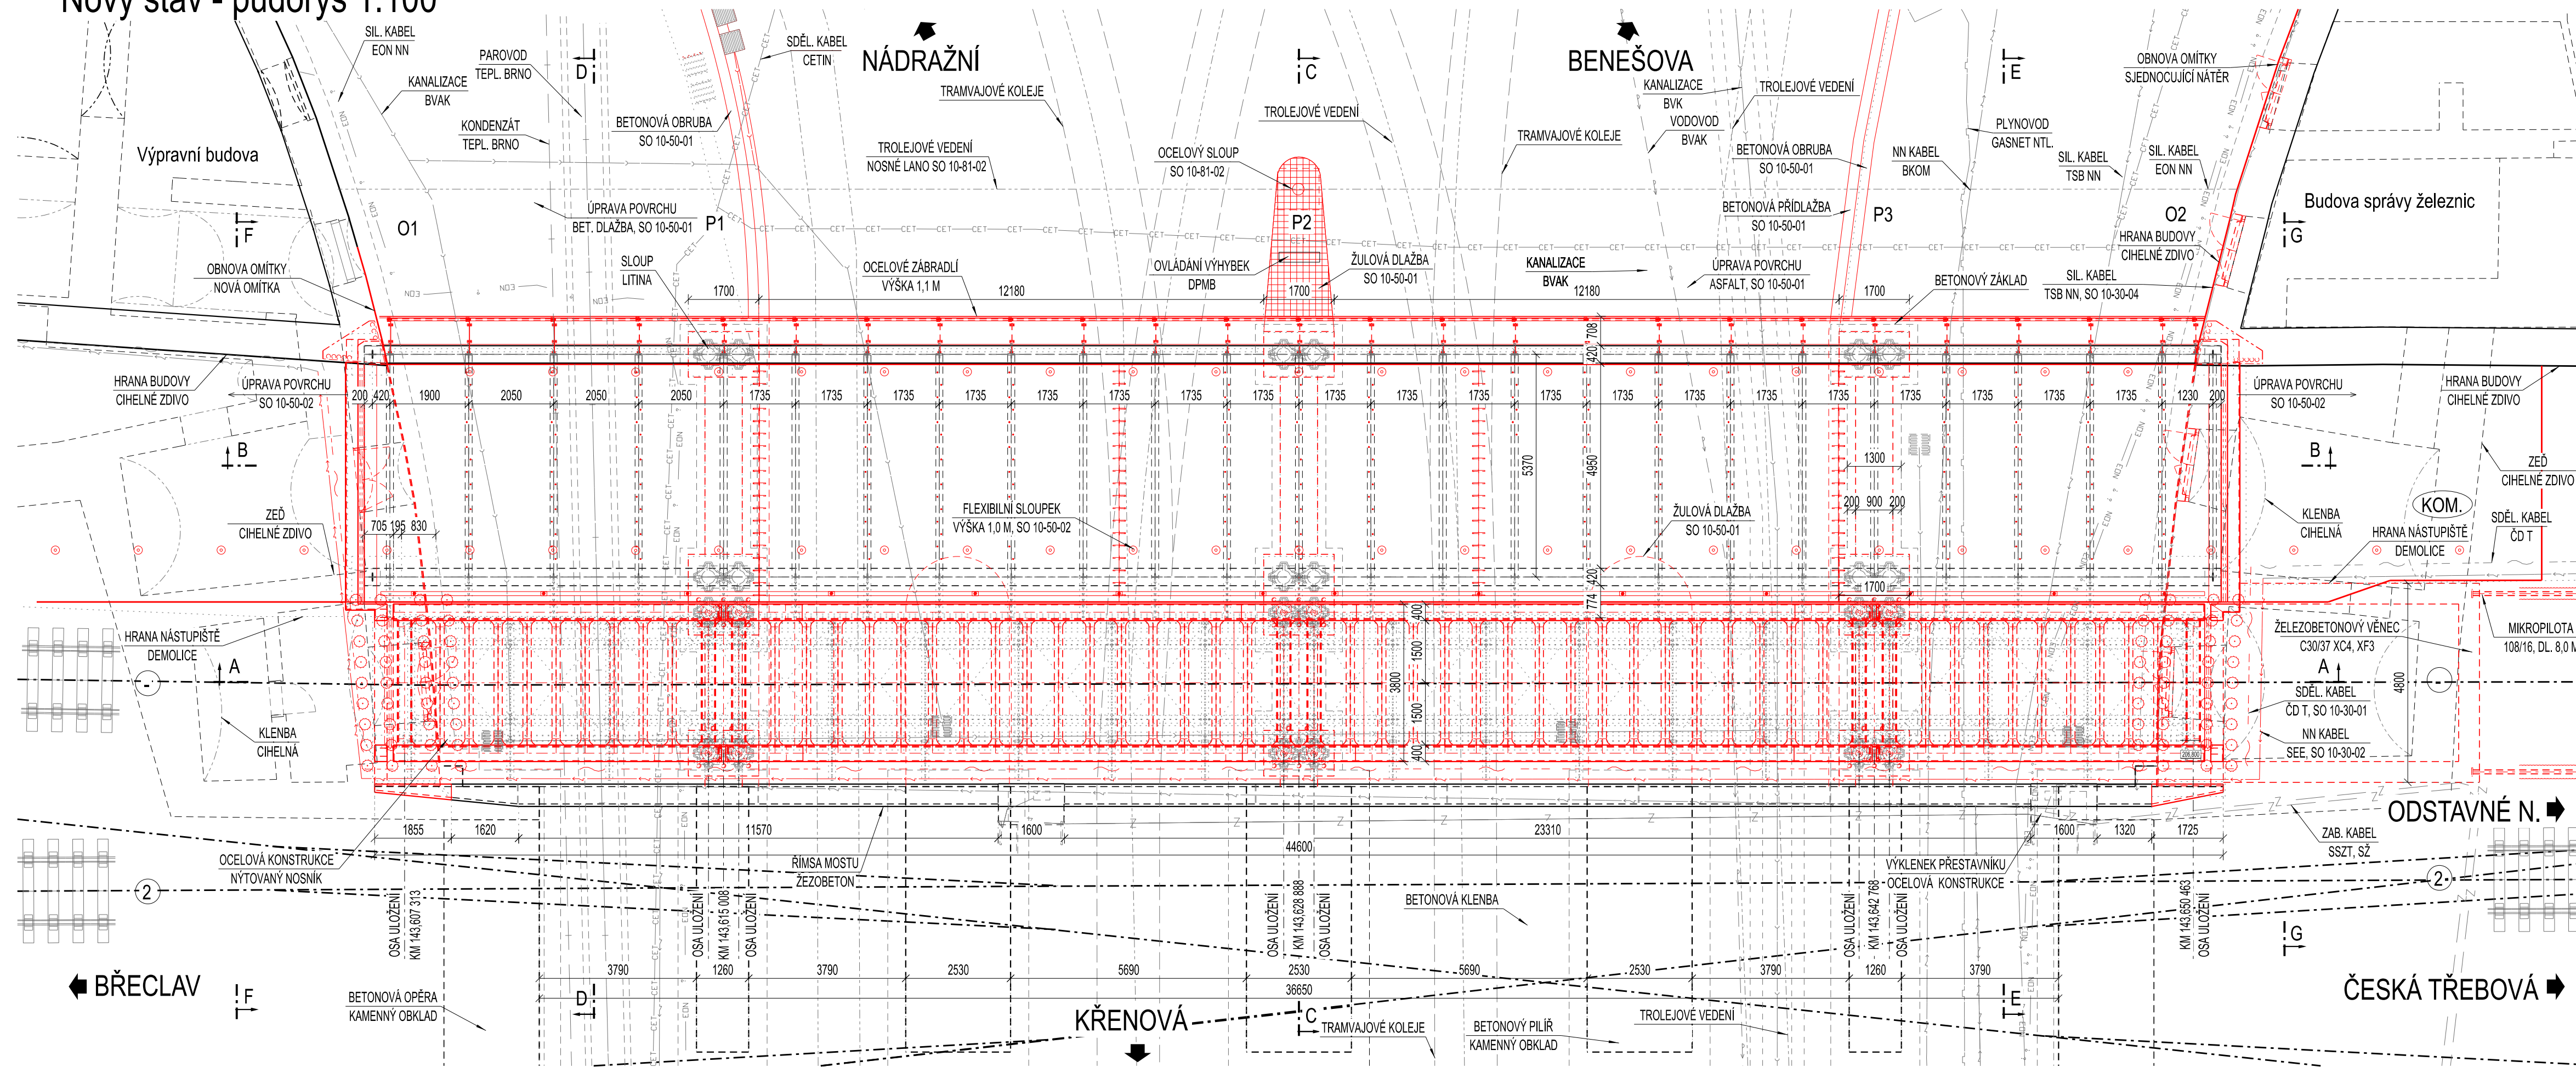

 <div>EVROPSKÁ UNIE Evropské strukturální a Investiční fondy Operační program Doprava</div>		<div>Ministerstvo dopravy Státní fond dopravní infrastruktury</div> 	
Jiná ověření:		Paré:	
<div>Orientační schéma:</div> 		<div>Razítko oprávněné osoby:</div> <div>Podpis: _____ Datum: _____</div>	
Revize:	Datum:	Popis:	Kontroloval:
000	30.11.2023	Finální odevzdání dokumentace	Ing. Ladislav Dorazil
<div>Stavebník/Investor: Správa železnic, státní organizace</div> <div>Adresa: Dlážděná 1003/7, 110 00 Praha 1</div> <div>Zástupce investora: Stavební správa východ</div> <div>Adresa: Nerudova 1, 779 00 Olomouc</div> <div> SPRÁVA ŽELEZNIC</div>			
<div>Zhotovitel díla: EXprojekt s.r.o.</div> <div>Adresa: Heršpická 758/13, 619 00 Brno</div> <div>Kontakt: T: +420 533 312 000 E: info@exprojekt.cz</div> <div></div>			
<div>Zhotovitel objektu: MORAVIA CONSULT Olomouc a.s.</div> <div>Adresa: Legionářská 1085/8, 779 00 Olomouc</div> <div>Kontakt: T: +420 585 570 444 E: moravia@moravia.cz</div> <div></div>			
Hlavní projektant (HIP): Ing. David Rose, Ing. Radek Šíp		Specialista: Ing. Jaroslav Sedláček	
<div>Název stavby/akce: Rekonstrukce mostu v km 155,900 trati Břeclav - Brno</div> <div>Označení investora: S622000245</div> <div>Zakázka: 2022-072</div> <div>Název části: Mosty, propustky a zdi</div> <div>Označení části: D.2.1.4</div> <div>Název objektu/díleč části: ŽST Brno hl.n., most ev. km 155,900</div> <div>Označení objektu/komplexu: SO 10-20-01</div> <div>Název přílohy: Nový stav - půdorys</div> <div>Číslo přílohy (typ/pořadí): 2. 201</div> <div>Název díleč části přílohy: -</div> <div>Odpovědný projektant: Ing. Jaroslav Sedláček</div> <div>Zpracovatel přílohy: Ing. Jaroslav Sedláček</div> <div>Měřítko: 1:100</div> <div>Formáty: 4 x A4</div> <div>Stupeň dokumentace: DUSL + PDPS</div> <div>Kraj: Jihomoravský</div> <div>Katastrální území: Město Brno [610003]</div> <div>TUDU: 2001 JC</div> <div>Smluvní datum zpracování: 30.11.2023</div>			
<small>Kódové označení přílohy: S622000245_DUSL_D214_SO102001_XX_2_201_000 [Prostor pro další informace]</small>			