


LEGENDA PŘELOŽEK SDĚLOVACÍCH SÍTÍ

- 130—130—

stávající síť CETIN, a.s.
- přeložky/ochrany sítí CETIN, a.s.
- kabelové spojky

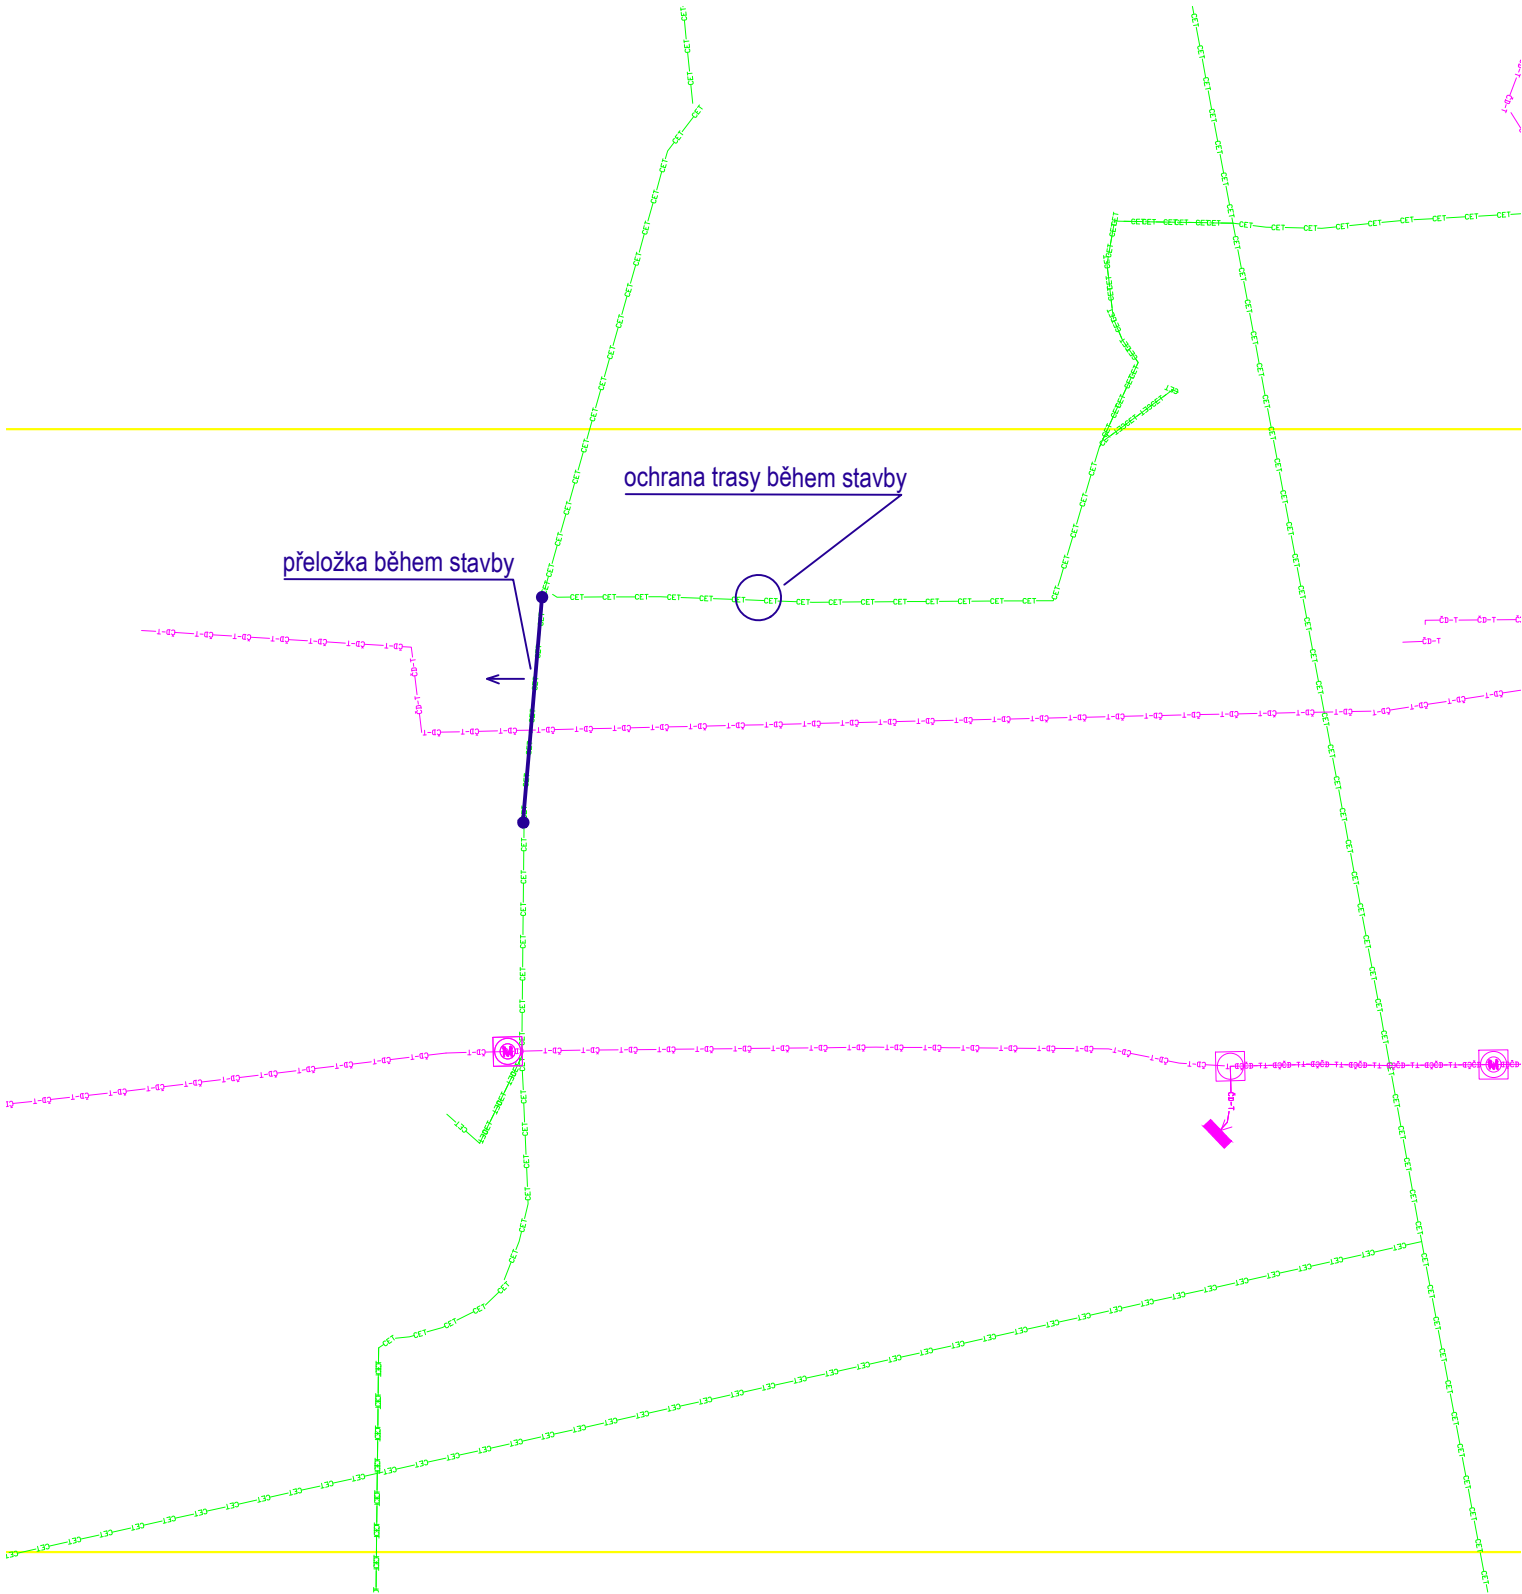

<div><div></div><div>EVROPSKÁ UNIE Evropské strukturální a investiční fondy Operační program Doprava</div></div>		<div>Ministerstvo dopravy Státní fond dopravní infrastruktury</div> <div></div>	
Jiná ověření:		Paré:	
<div>Orientační schéma: </div>		Razítko oprávněné osoby:	
Revize:		Datum:	
000		30.11.2023	
Popis:		Kontroloval:	
Finální odevzdání dokumentace		Ing. Pavel Gajdečka	
Stavebník/Investor:		Správa železnic, státní organizace	
Adresa:		Dlážděná 1003/7, 110 00 Praha 1	
Zástupce investora:		Stavební správa východ	
Adresa:		Nerudova 1, 779 00 Olomouc	
Zhotovitel díla:		EXprojekt s.r.o.	
Adresa:		Heršpická 758/13, 619 00 Brno	
Kontakt:		T: +420 533 312 000 E: info@exprojekt.cz	
Zhotovitel objektu:		Signal Projekt s.r.o.	
Adresa:		Vídeňská 55, 639 00 Brno	
Kontakt:		T: +420 543 233 962 E: projekce@signalprojekt.cz	
Hlavní projektant (HIP):		Ing. David Rose, Ing. Radek Šíp	
Specialista:		-	
Název stavby/akce:	Rekonstrukce mostu v km 155,900 trati Břeclav - Brno		Označení investora: S622000245
Název části:	Ostatní inženýrské objekty		Zakázka: 2022-072
Název objektu/dílčí části:	ŽST Brno hl.n., přeložky a ochrany kabelů CETIN		Označení části: D.2.1.5
Název přílohy:	Situace		Označení objektu/komplexu: SO 10-30-05
Název dílčí části přílohy:	-		Číslo přílohy (typ/pořadí): 2.001
Odpovědný projektant: Ing. Helena Havlenová	Zpracovatel přílohy: Ing. Helena Havlenová	Měřítko: 1:500 Formáty: A3	Stupeň dokumentace: DUSL + PDPS
Kraj: Jihomoravský	Katastrální území: Město Brno [610003]	TUDU: 2001 JC	Smluvní datum zpracování: 30.11.2023
<small>Kódové označení přílohy: S622000245_DUSL_D2105_SO103005_XX_2_001_000</small>			