


LEGENDA:

definitivní stav

přechodový stav

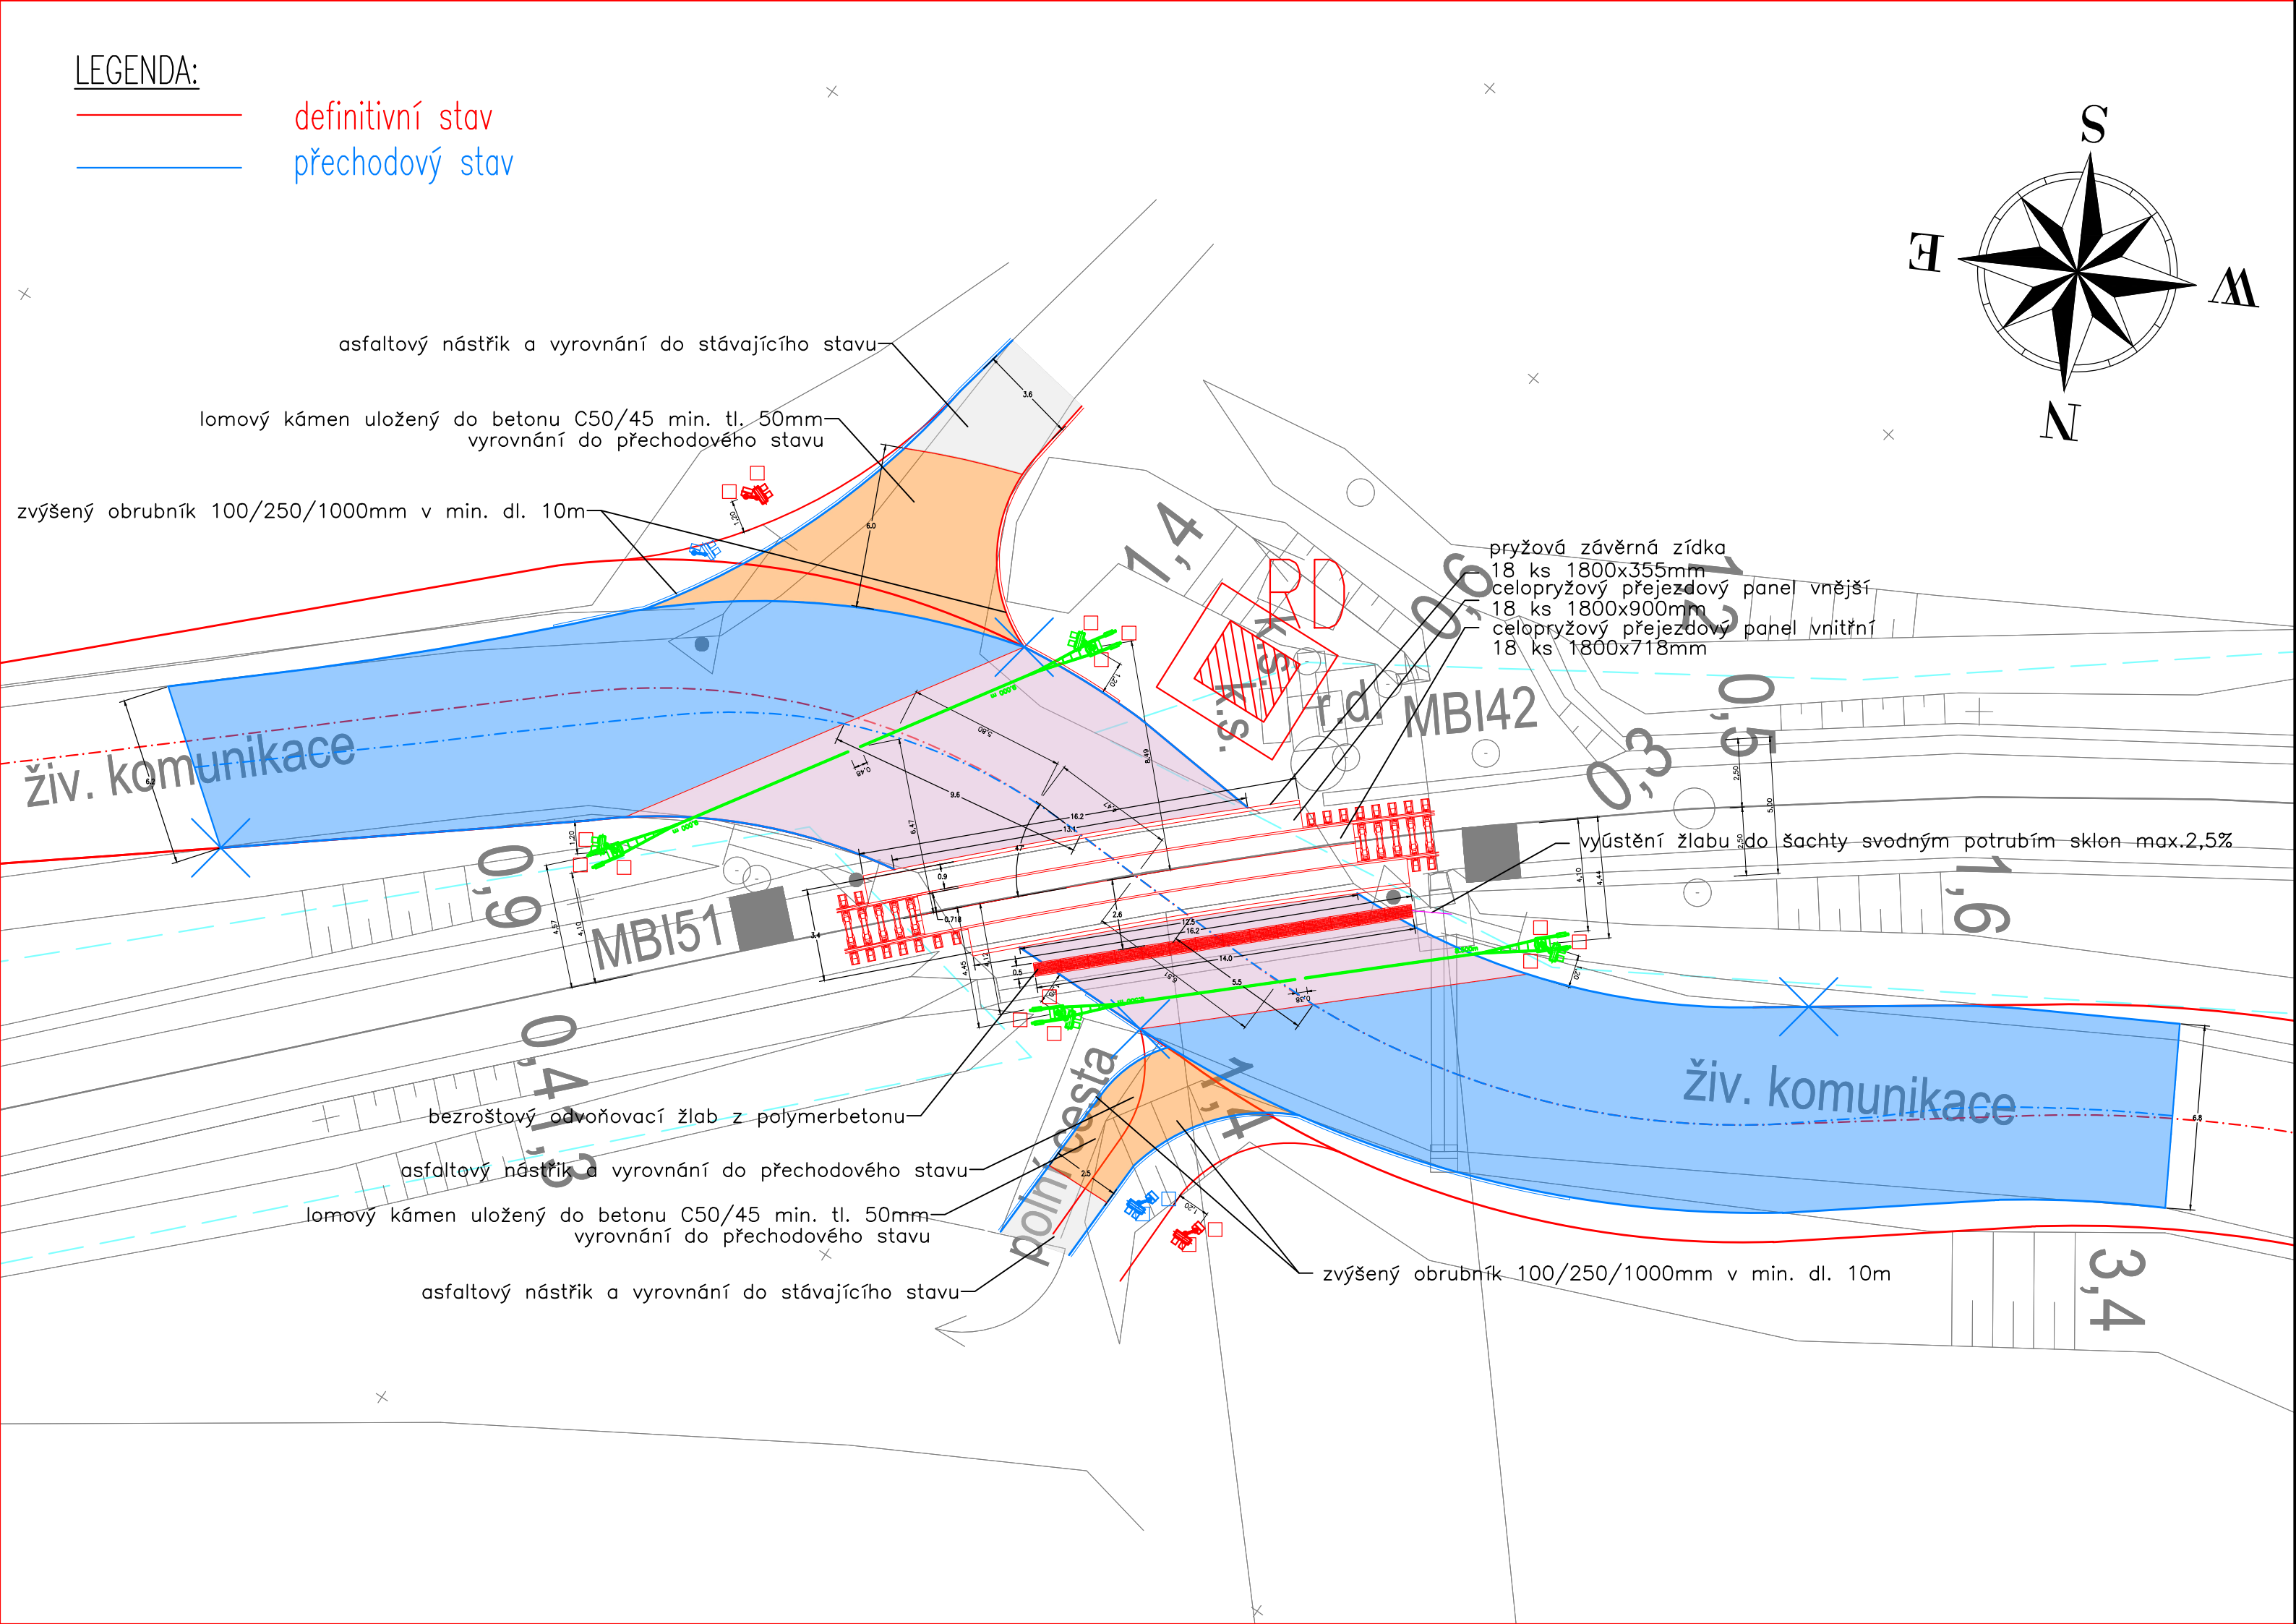

Orientační schéma:

Razítko oprávněné osoby:

Podpis:

Datum:

| | | | |
|---------|--------|--------|--------------|
| Revize: | Datum: | Popis: | Kontroloval: |
| | | | |
| | | | |
| | | | |
| | | | |

Stavebník/Investor:

Adresa:

Zástupce investora:

Adresa:

Správa železnic, státní organizace

Dlážděná 1003/7, 110 00 Praha 1

Stavební správa východ

Nerudova 773/1, Olomouc 779 00



Zhotovitel stavby:

Adresa:

Kontakt:

Zhotovitel objektu:

Adresa:

Kontakt:

Hlavní projektant (HIP):

Ing. Emil Špaček

Specialista:

Ing. Petr Burda

Odpovědný projektant:

Ing. Emil Špaček

Zpracovatel:

Ing. Petr Burda





Název stavby/akce:

Název části:

Název objektu:

Název přílohy:

Název dílčí části přílohy:

Kraj:

Jihomoravský

Stupeň dokumentace:

DUSP

„Doplnění závor na přejezdu P3950 v km 3,780 trati Moravské Bránice - Oslavany“

Stavební výkresy

Přejezd v km 3,780 P3950

Půdorys

Katastrální území:

Konické Předměstí

TUDU:

128102

Datum zpracování:

08/2021

Formáty:

3xA4

Měřítko:

1:200

Označení (S-kód):

S621600389

Označení zhotovitele:

121 023

Označení části:

D.2.1.

Označení objektu/komplexu:

SO 202

Číslo přílohy:

3

Paré:

S-kód:

Stupeň dokumentace:

Část:

Objekt:

Podobjekt:

Příloha:

Revize:

[Prostor pro další informace]