


SITUACE - ČÁST 7.
km 7,300 - 8,500
M 1:1000

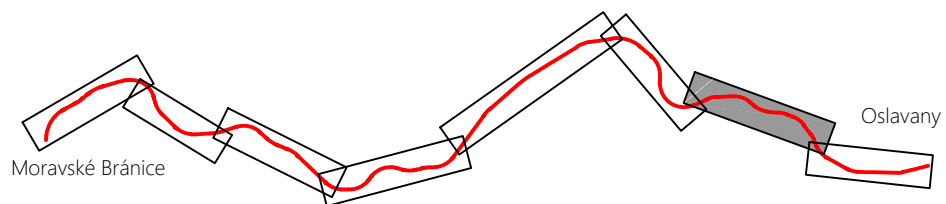

- LEGENDA ZNAČEK
- návestidlo
 - traťový telefon
 - staničník
 - vzdálenostní upozorňovač před vj. návestidlem
 - vzdálenostní upozorňovač před hl. návestidlem
 - výstražník kříž jednoduchý
 - lampa osvětlení
 - výstražník s bílým světlem
 - tabulka s křížem
 - výkolejka
 - zarážedlo
- LEGENDA ČAR
- zaměření stávající osy koleje
 - směrová a výšková úprava koleje
 - propustek
 - přejezd
 - nástupní hrana
 - zdi
 - zabradlí
 - hranice katastrálního území
 - hranice katastrální parcely



POZNÁMKY

VE VÝKRESECH JE UŽITA NIVELETA TEMEN KOLEJNICE (TK)

SOUŘADNICOVÝ SYSTÉM: S-JTSK

VÝŠKOVÝ SYSTÉM: B. p. v.

INVESTOR Správa železniční geodézie Olomouc, SŽDC, s. o. Nerudova 773/1 779 00 Olomouc		SPRÁVA ŽELEZNIC	
ZHOTOVITEL Fakulta stavební, VUT v Brně Veveří 331/95 602 00 Brno		Fakulta Stavební Železničních Konstruktivních a stavebních	
STAVBA Projekt osy koleje č. 1 na TÚ 1281 Moravské Bránice - Oslavany km 0,379 - 9,485		ZODP. PROJEKTANT Ing. Tomáš Říha VYPRACOVAL Ing. E. Dušek, Ing. J. Valehrach, Ing. T. Říha DATUM 07/2020 ČÍSLO PARÉ	
ČÁST		STUPEŇ	
NÁZEV VÝKRESU SITUACE - ČÁST 7., km 7,300 - 8,500		MĚŘÍTKO 1:1000 Č. VÝKRESU 2.7 VERZE	