



DEMOLICE OBJEKTU WC

M 1:50


PŮDORYS:

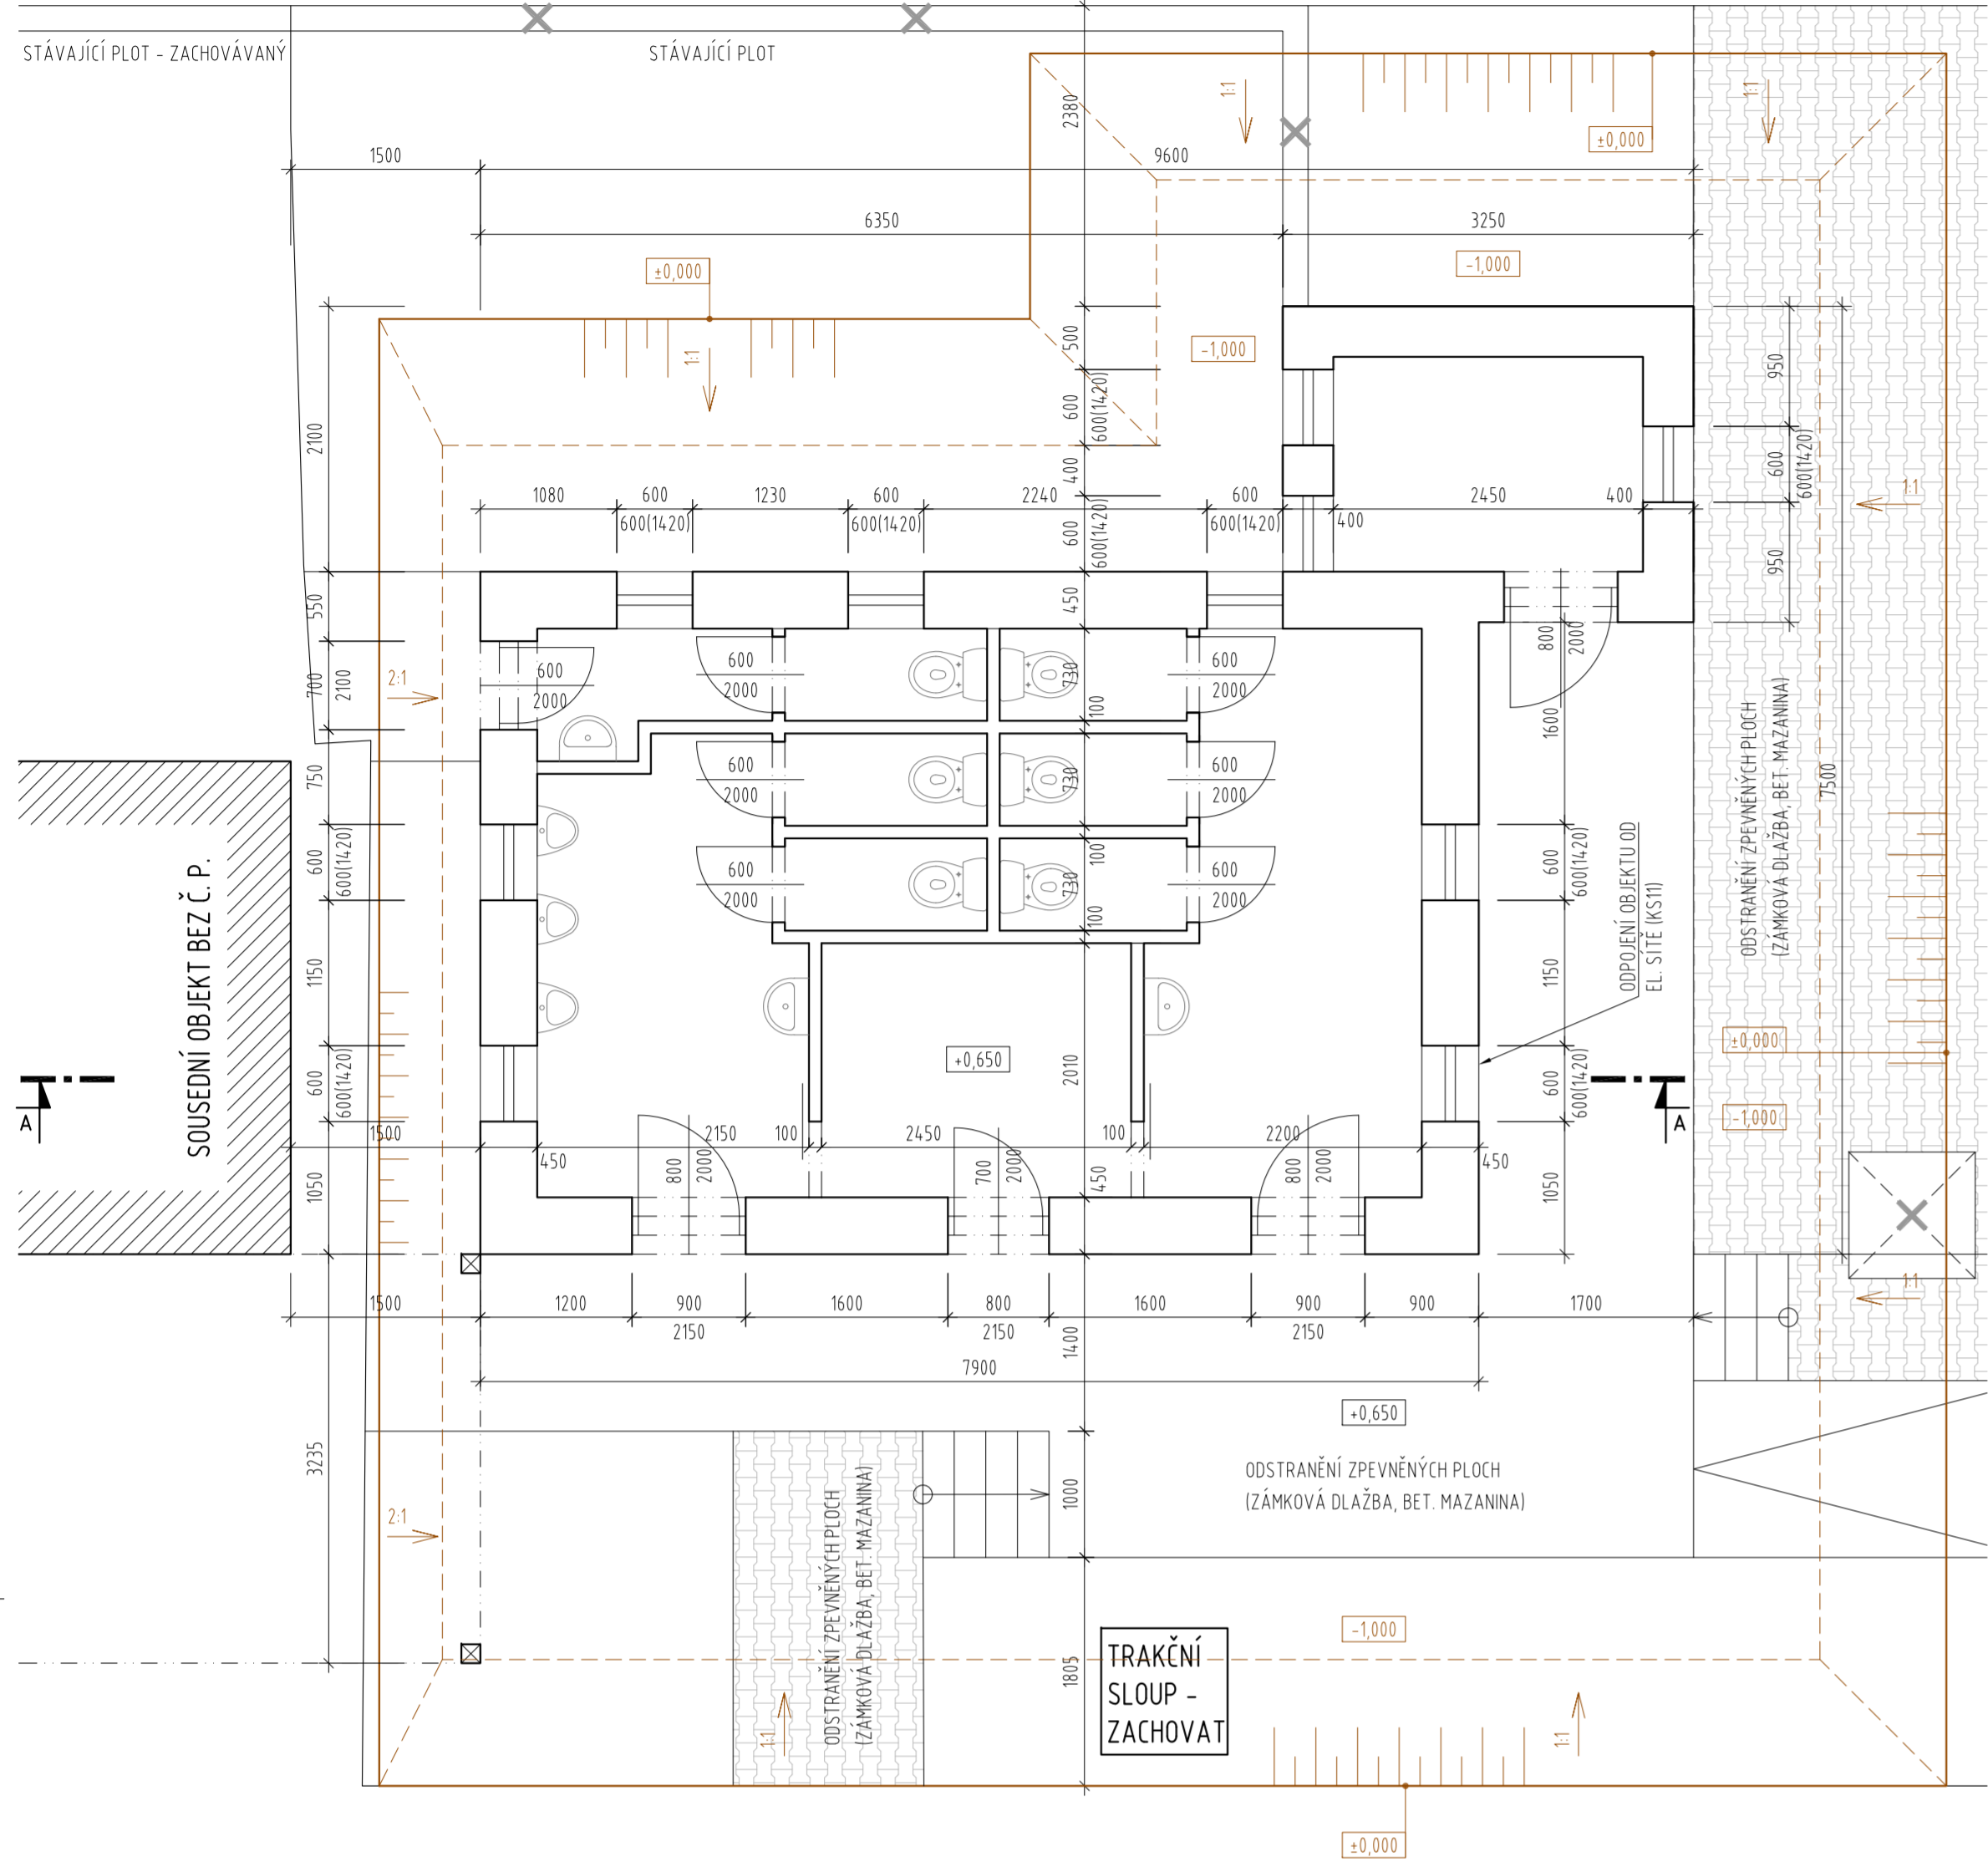


POHLED JIHOZÁPADNÍ:

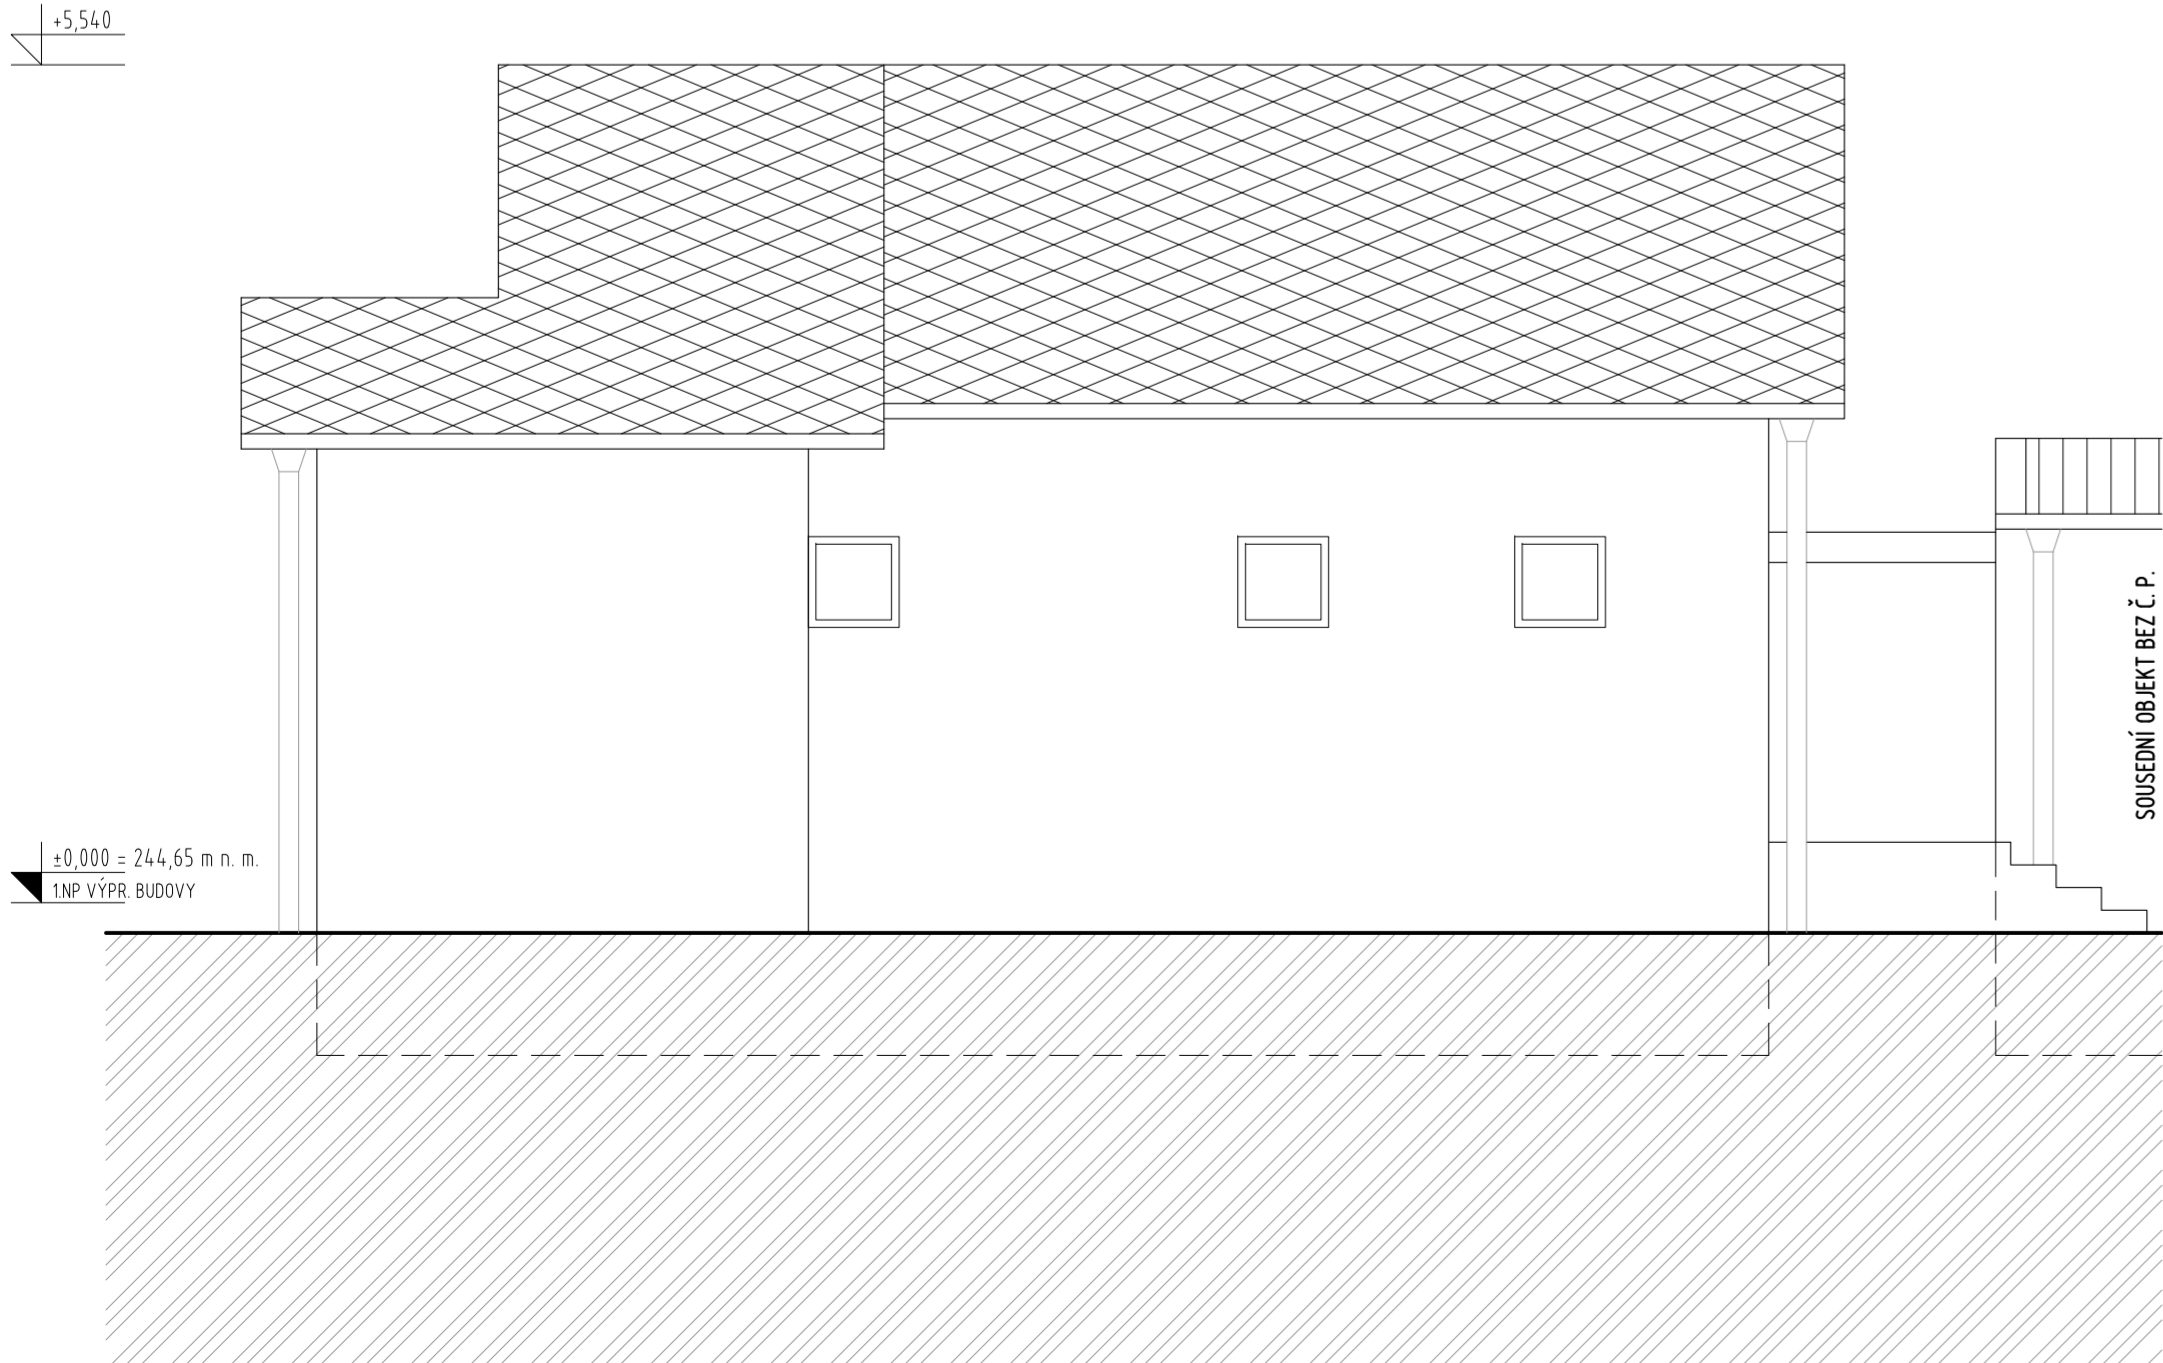

ŘEZ A-A:

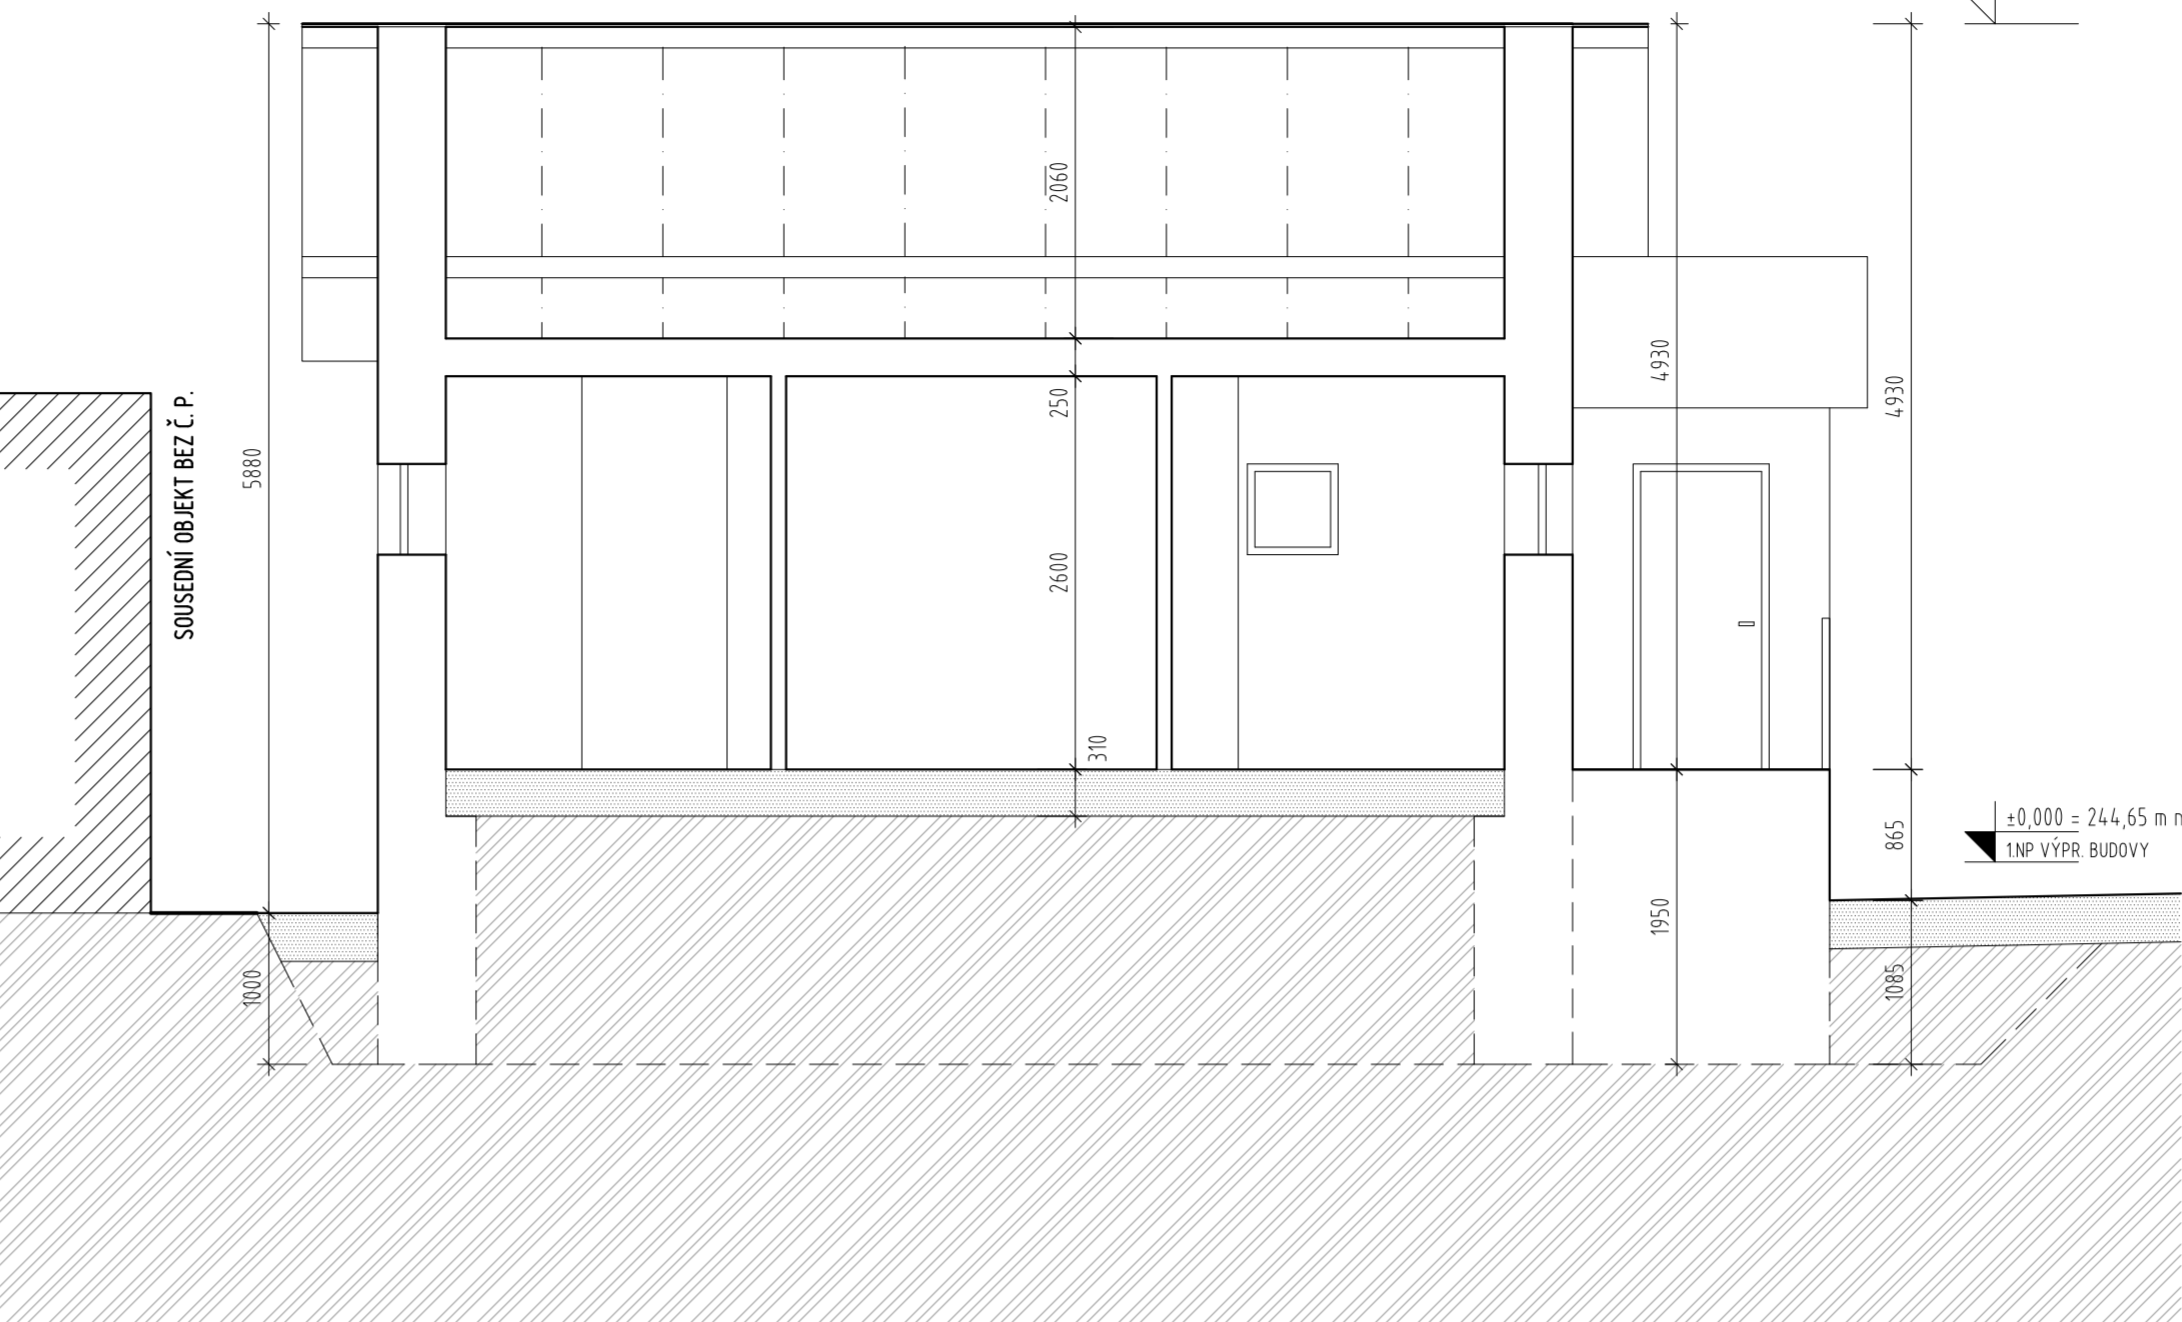

POHLED SEVEROVÝCHODNÍ:

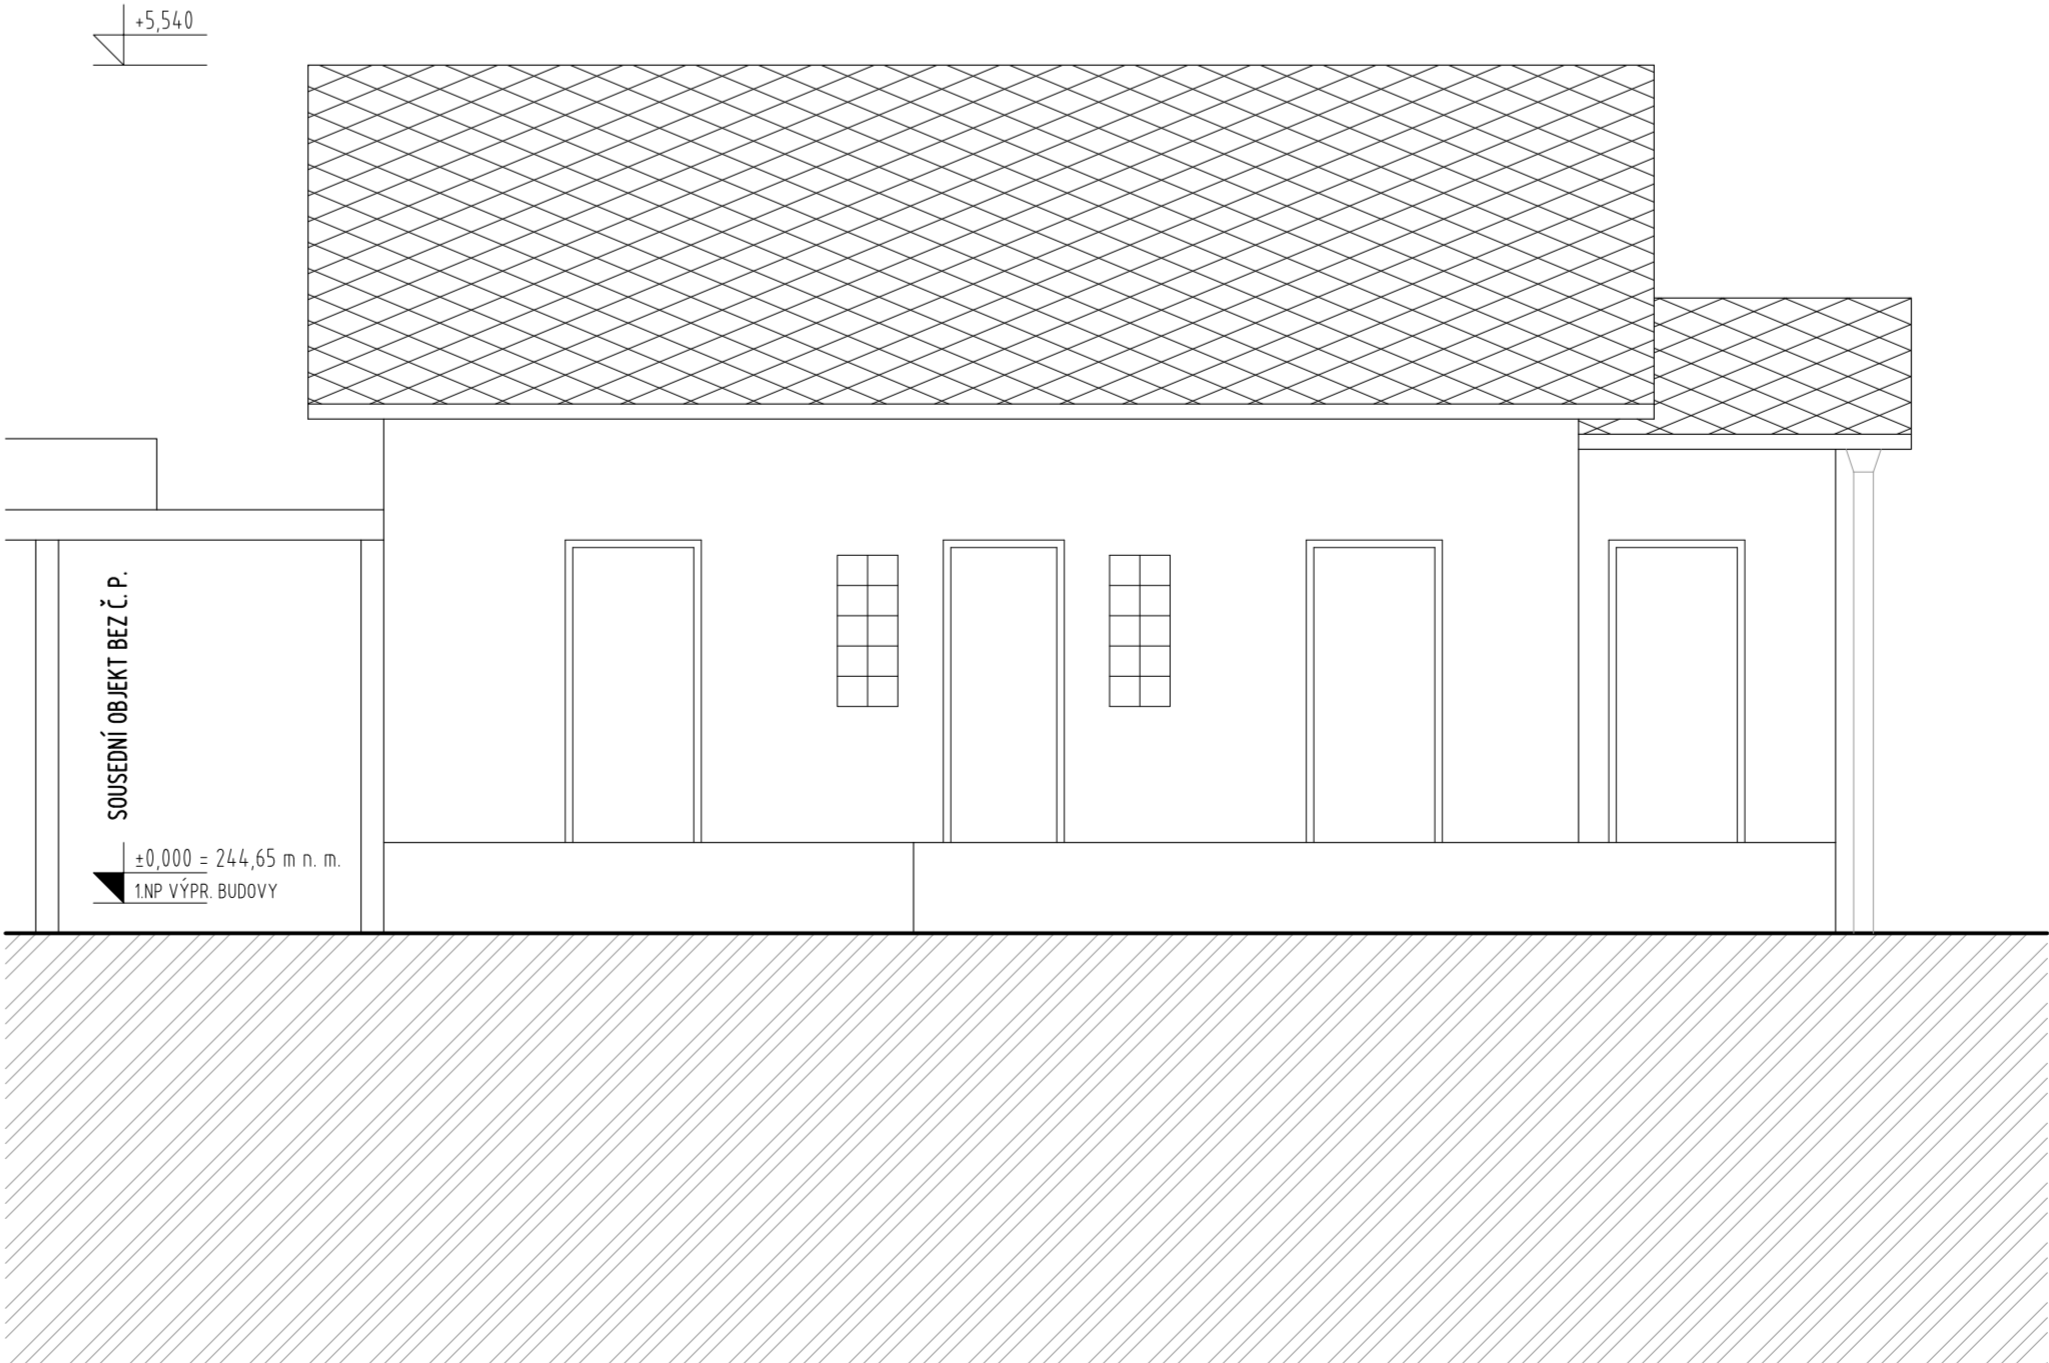

LEGENDA MATERIÁLŮ:

- STÁVAJÍCÍ KONSTRUKCE
- ETERNITOVÉ STŘEŠNÍ ŠABLONY
- ODSTRANOVANÉ ZPEVNĚNÉ PLOCHY
- PŮVODNÍ ZEMINA

OBECNÉ POZNÁMKY:

- VEŠKERÉ BOURACÍ PRÁCE MUSÍ BÝT PROVÁDĚNY POD DOHLEDEM ODPOVĚDNÉ OSOBY.
- STAVBA BUDE ODSTRANĚNA VĚTNĚ ZÁKLADOVÝCH KONSTRUKCÍ

<div>Ministerstvo dopravy Státní fond dopravní infrastruktury</div> <div></div>			
Jiná ověření:		Paré:	
Orientační schéma:		Razítko oprávněné osoby:	
		Podpis: Datum:	
Revize:	Datum:	Popis:	Kontroloval:
01	06/2022	Odstranění vnitřního zateplení obvodových stěn	Ing. Vojtěch Hejl
02	01/2023	Snižení nákladů na realizaci - zjednodušení konstrukčních a materiálových řešení	Ing. Vojtěch Hejl
Stavetnik/Investor:		Správa železnic, státní organizace	
Adresa:		Dlažbová 1003/7, 110 00 Praha 1	
Zástupce investora:		Stavební správa západ	
Adresa:		Sokolovská 1995/278, 190 00 Praha 9	
		<div> SPRÁVA ŽELEZNIC</div>	
Zhotovitel díla:		APRIS 3MP s.r.o.	
Adresa:		Baarova 231/36, 140 00 Praha 4	
Kontakt:		T: +420 261 260 358 E: apris@apris.cz	
		<div><div>APRIS</div><div>3MP</div></div>	
Zhotovitel objektu:		APRIS 3MP s.r.o.	
Adresa:		Baarova 231/36, 140 00 Praha 4	
Kontakt:		T: +420 261 260 358 E: apris@apris.cz	
		<div><div>APRIS</div><div>3MP</div></div>	
Hlavní projektant (HIP):		Ing. Vojtěch Hejl	Specialista: -
Název stavby/akce:		REKONSTRUKCE VÝPRAVNÍ BUDOVY ŽST ČÁSLAV	
		Označení investora: S631900086	
		Označení zhotovitele: 2021026	
Název části:		Pozemní stavební objekty a technické vybavení pozemních stavebních objektů	
		Označení části: D.2.2.5	
Název objektu/díle části:		Demolice - objekt WC	
		Označení objektu/komplexu: SO 04-78-02	
Název přílohy:		Demolice objektu WC - výkresová dokumentace	
Název dílčí části přílohy:		-	
Odpovědný projektant:		Zpracovatel přílohy: Ing. Jan Štorek	
Ing. arch. M. Tytšová		Měřítko: 1:50	
Kraj:		Formáty: 8xA4	
Středočeský		TUDU: 1201X1	
		Čáslav	
		Smluvní datum zpracování: 28.2.2023	
Označení investora: S631900086			
Stupeň dokumentace: Část: P D P S			
Objekt: D 2 2 0 5			
Podoblast: S 0 0 4 7 8 0 2			
Příloha: v x 2 1 2 0 1 0 0 2			
Revize:			